



PRZEKRÓJ DASZKOWY

skala 1:25

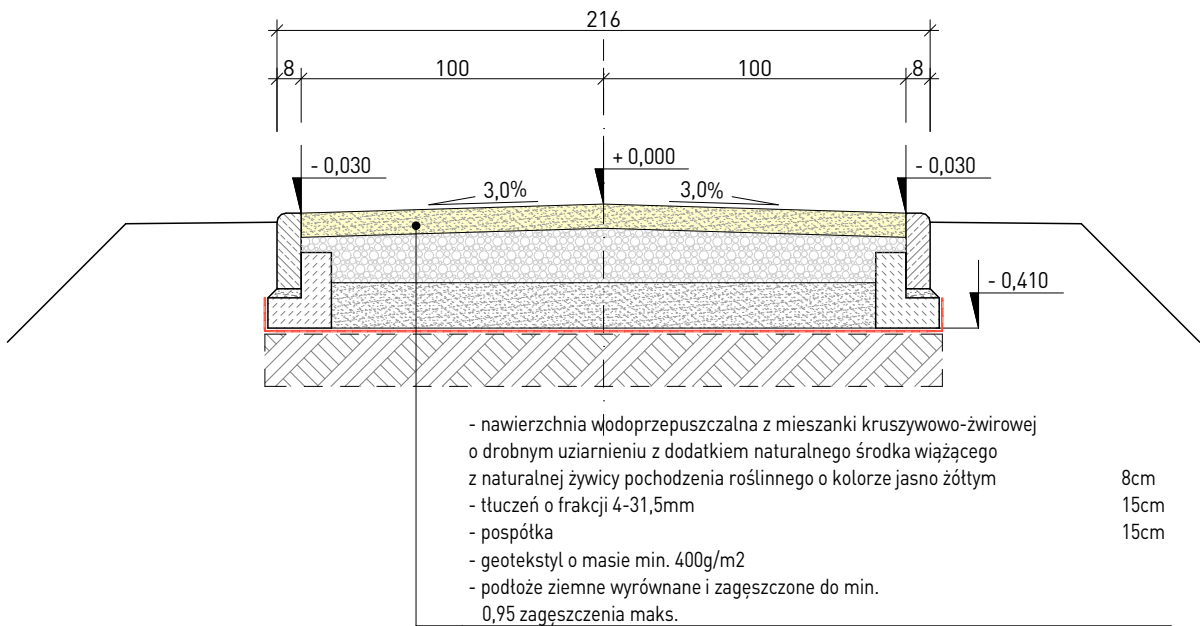


PRZEKRÓJ NA ŁUKU

skala 1:25

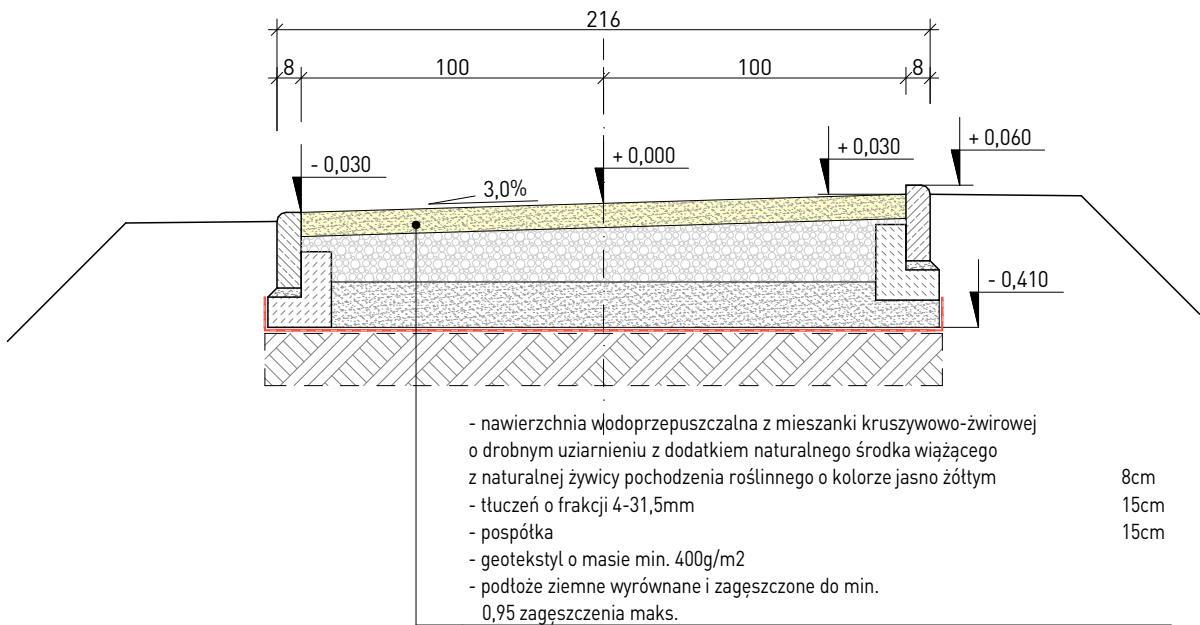


PRZEKRÓJ PRZEZ MIEJSCA PARKINGOWE

skala 1:25

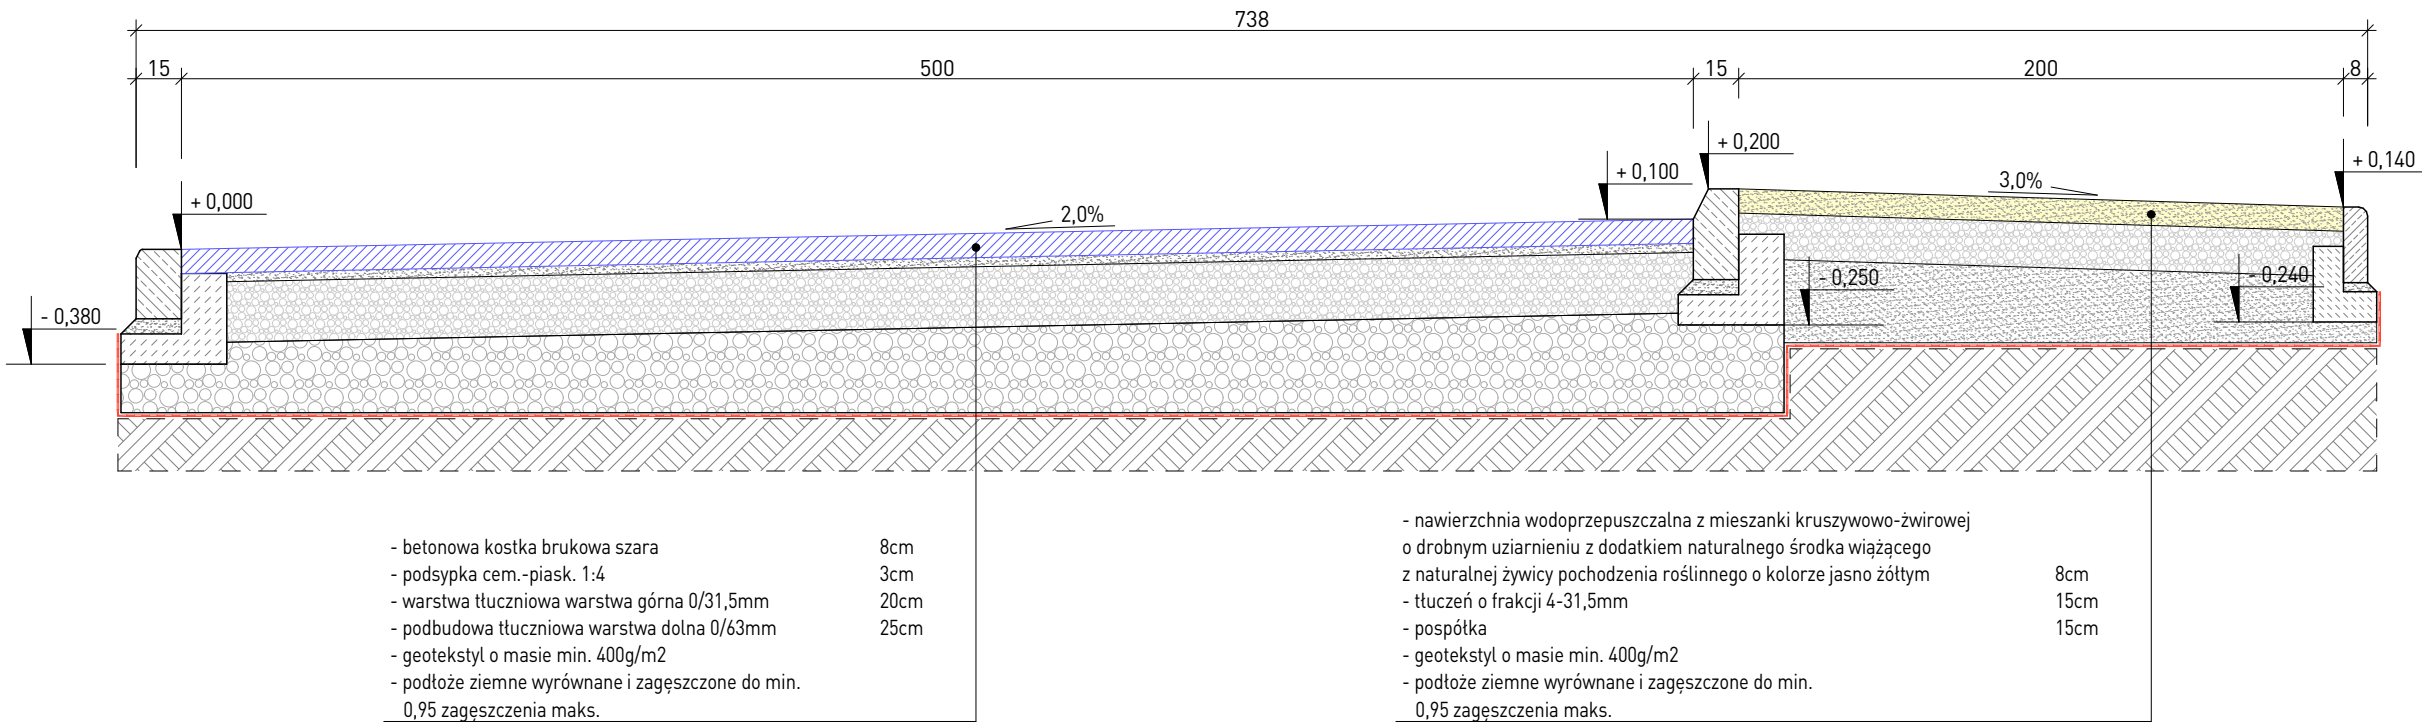


KRAWEŹNIK BETONOWY

skala 1:25

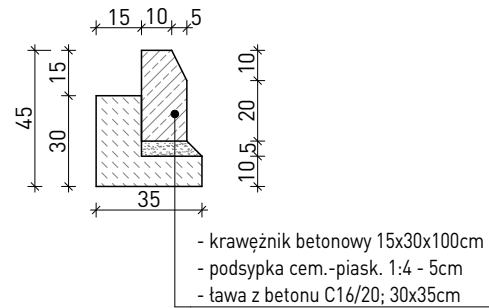


KRAWEŹNIK NAJAZDOWY

skala 1:25

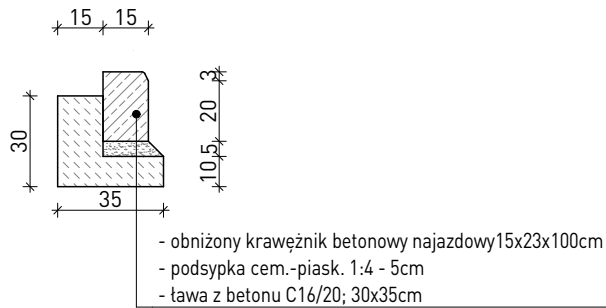

OBRZEŻE BETONOWE

skala 1:25

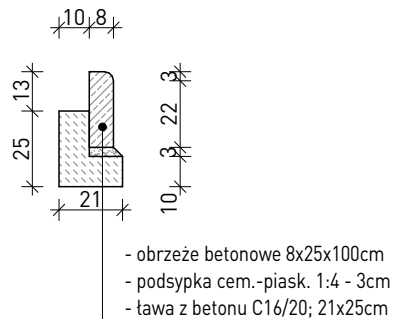

Wszelkie prawa zastrzeżone łącznie z prawem reprodukcji lub udostępnienia osobom trzecim tego rysunku lub jego części bez wyrażonego upoważnienia autora Biura Projektowego Draft. (Dz.U. 24/194, poz.23 art. 115-118)

Rewizje nr/ data:

Rewizje nr/ data:

Jednostka Projektowa:

Nazwa Inwestora:

DRAFT ENGINEERS

DRAFT ENGINEERS

Sp. z o.o.

Ul. Krakowska 21

32-065 Krzeszowice

www.draft-engineers.pl

-mail: biuro@biurodraft.com.pl

GMINA TARNÓW

ul. Krakowska 19,

33-100 Tarnów

Nazwa obiektu budowlanego:

Adres obiektu budowlanego:

Branża:

Funkcja:

Projektant:

Sprawdzający:

Zagospodarowanie terenu z przeznaczeniem na park "Grabówka" w Zbylitowskiej Górze.

Zbylitowska Góra, gmina Tarnów

DROGOWA

Imię i nazwisko:

mgr inż. Damian Białas

inż. Rafat Dudek

Nr działek inwestycji:

700/3; 700/7

Nr projektu:

544/PA-K/12/2022

Nr uprawnień i specjalizacja:

upr. nr MAP/0006/P00K/05 konstrukcyjno-budowlane

upr. nr 327/2002 konstrukcyjno-budowlane

Podpis:

Data opracowania:

LUTY 2023r.

Rysunek opracowała:

Nazwa Rysunku:

mgr inż. Urszula Suska

PRZEKROJE TYPOWE

Skala:

1:25

Nr rys.

D-03