# GEOMETRIA ZBIORNIKA NR 1

SKALA 1:100

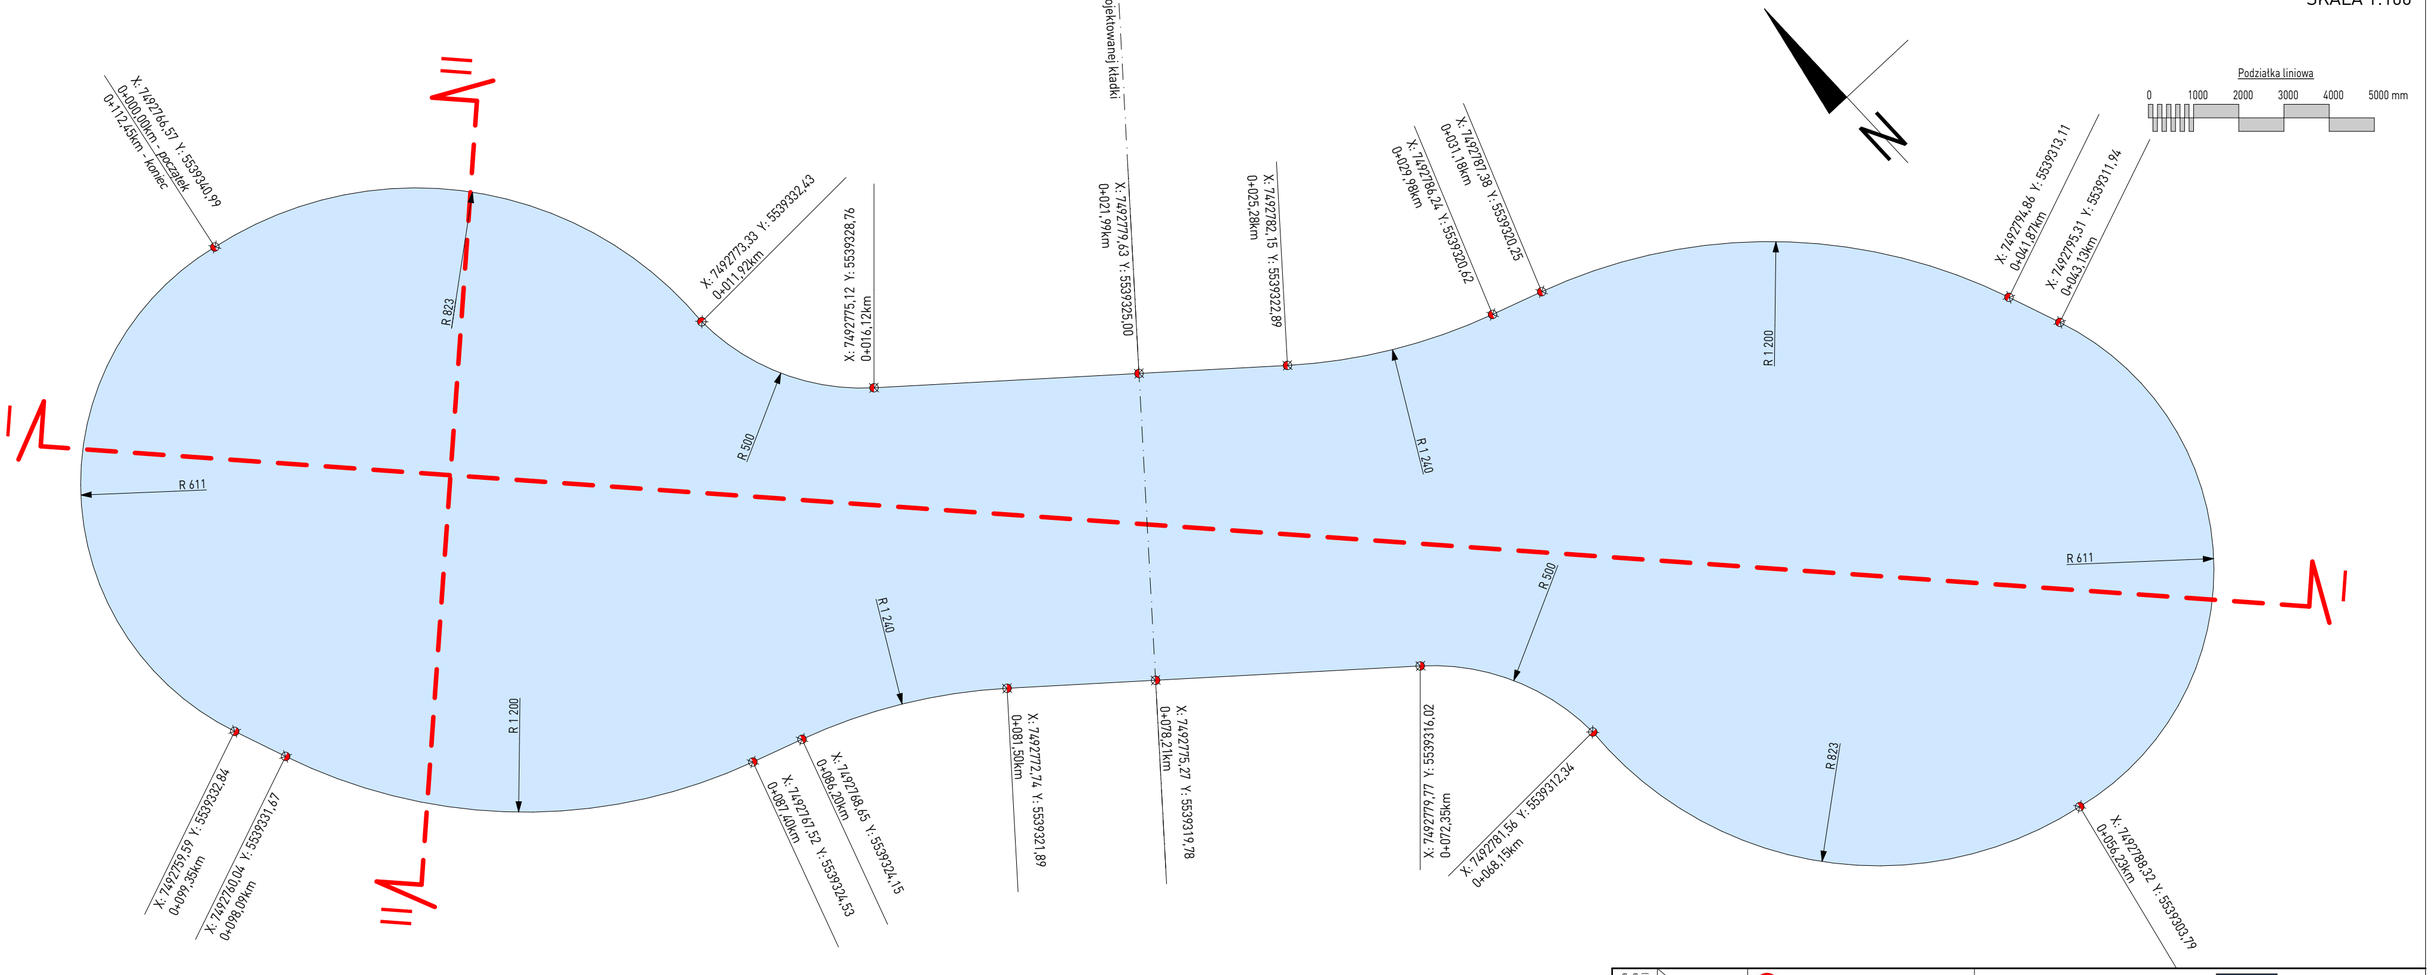


| | | | | | |
|---|---|---|---|---|---|
| Jednostka Projektowa: / Nazwa Inwestora: | DRAFT ENGINEERS Sp. z o.o. Ul. Krakowska 21 32-065 Krzeszowice e-mail:biuro@biurodraft.com.pl | | | GMINA TARNÓW ul. Krakowska 19 33-100 Tarnów | |
| Nazwa obiektu budowlanego: | Zagospodarowanie terenu z przeznaczeniem na park "Grabówka" w Zbylitowskiej Górze. | | | | |
| Adres obiektu budowlanego: | Zbylitowska Góra, gmina Tarnów | | | Nr działek inwestycji: | |
| Branża: | DROGOWA | Stadium: | PROJEKT TECHNICZNY | Nr projektu: | 544/PA-K/12/2022 |
| Funkcja: | Imię i nazwisko: | | Nr uprawnień i specjalizacja: | Podpis: | Data opracowania: |
| Projektant: | mgr inż. Damian Białas | | upr. bud. nr MAP/0006/POOK/05 konstrukcyjno-budowlane bez ograniczeń | | LUTY 2023 r. |
| Projektant spr.: | inż. Rafał Dudek | | upr. bud. nr 327/2002 konstrukcyjno-budowlane bez ograniczeń | | |
| Rysunek opracował: mgr inż. Urszula Suska | Nazwa rysunku: | GEOMETRIA ZBIORNIKA NR 1 | | Skala: 1:100 | Nr rys: D-04 |

Wszelkie prawa zastrzeżone. Kopiowanie i przekazywanie osobom trzecim lub udostępnianie w jakiejkolwiek formie bez pisemnej zgody autora Biura Projektowego Draft Engineers (Dz.U. 2019 poz.1231), art. 115-118)