

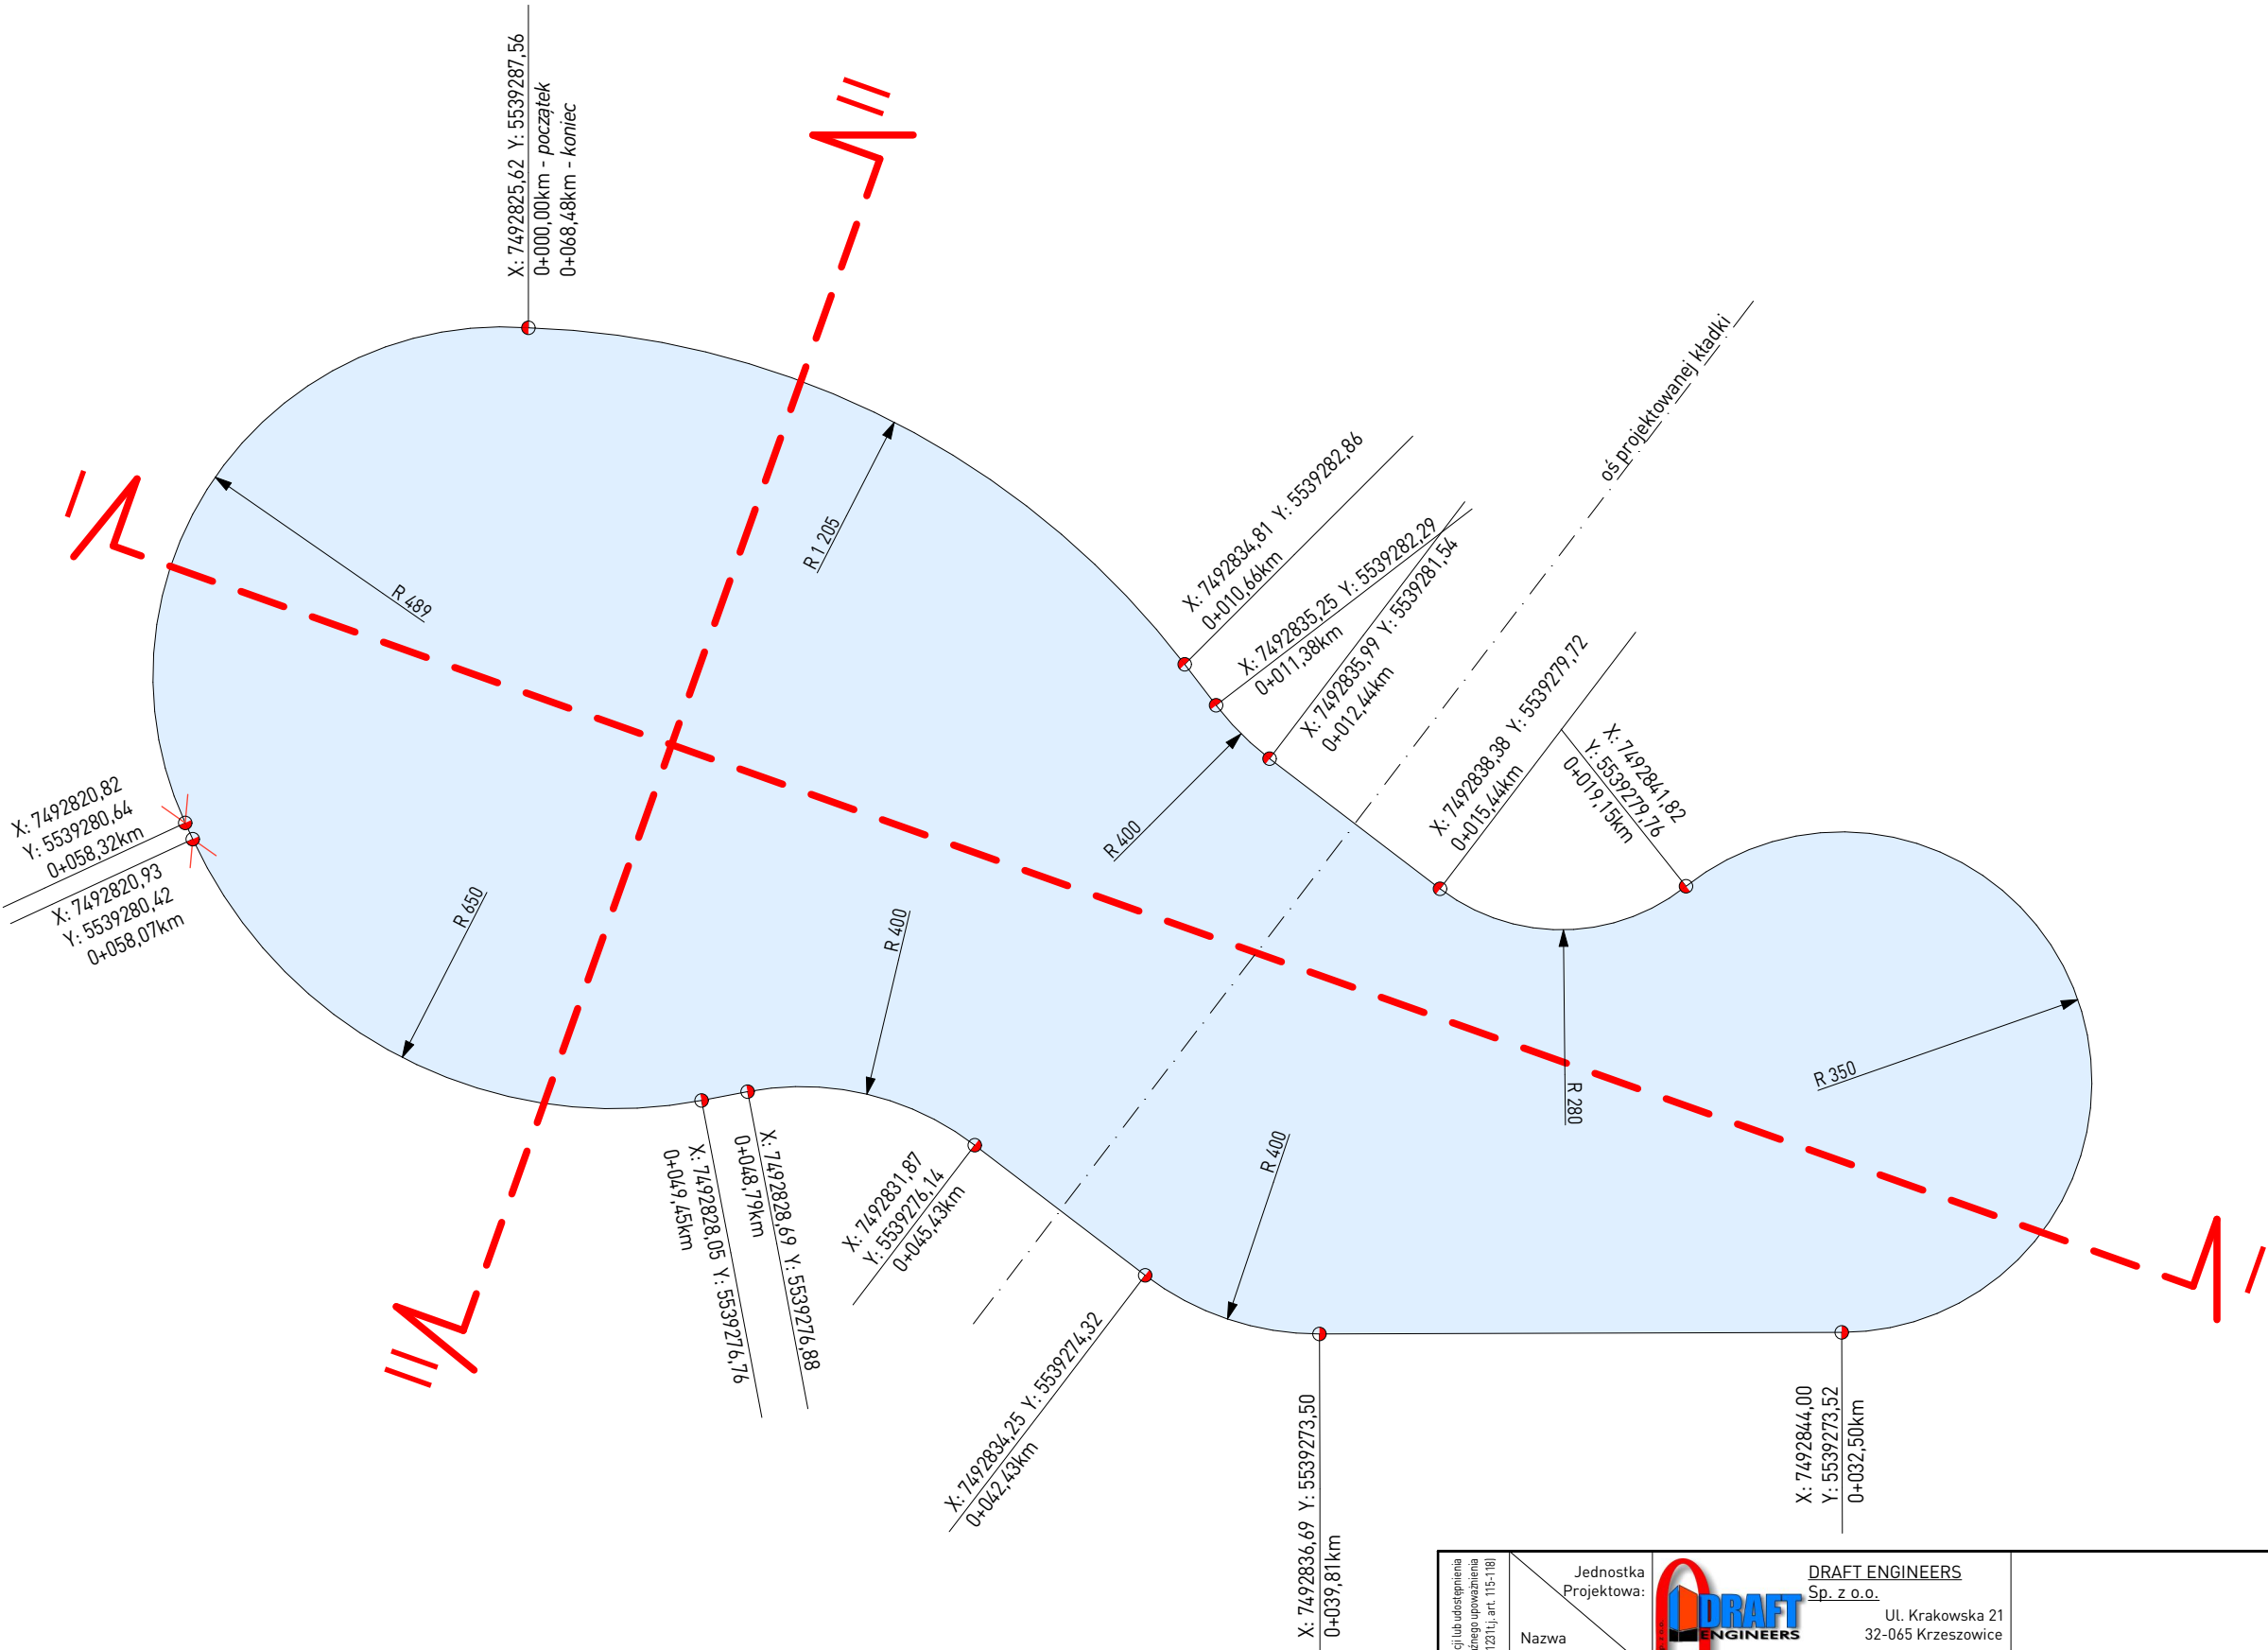


GEOMETRIA ZBIORNIKA NR 2
SKALA 1:100

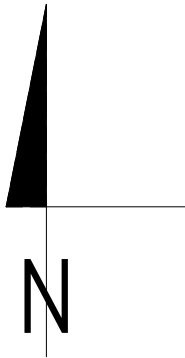

Wszystkie prawa zastrzeżone. Łącznie z prawem reprodukcji lub udostępnienia osobom trzecim tego rysunku lub jego części bez wyrażonego upoważnienia autora Biura Projektowego Draft Engineers (Dz.U. 2019 poz. 1231 tj., art. 115-118)

Jednostka Projektowa:

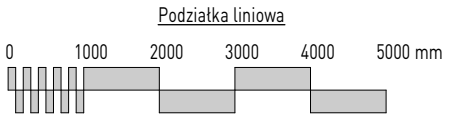

DRAFT ENGINEERS

Sp. z o.o.

Ul. Krakowska 21

32-065 Krzeszowice

e-mail: biuro@biurodraft.com.pl

Nazwa Inwestora:

Nazwa obiektu budowlanego:

Zagospodarowanie terenu z przeznaczeniem na park "Grabówka" w Zbylitowskiej Górze.

Adres obiektu budowlanego:

Zbylitowska Góra, gmina Tarnów

Branża:

DROGOWA

Stadium:

PROJEKT TECHNICZNY

Funkcja:

Imię i nazwisko:

Nr uprawnień i specjalizacja:

Podpis:

Projektant:

mgr inż. Damian Biatas

Projektant spr.:

inż. Rafał Dudek

upr. bud. nr MAP/0006/POOK/05

konstrukcyjno-budowlane bez ograniczeń

upr. bud. nr 327/2002

konstrukcyjno-budowlane bez ograniczeń

Rysunek opracował:

mgr inż. Urszula Suska

Nazwa rysunku:

GEOMETRIA ZBIORNIKA NR 2

Skala:

1:100

Nr rys:

D-05



GMINA TARNÓW

ul. Krakowska 19

33-100 Tarnów