


PRZEKRÓJ OTWARTEJ KANALIZACJI DESZCZOWEJ

skala 1:25

Remont otwartej kanalizacji deszczowej na odcinku poniżej separatora.

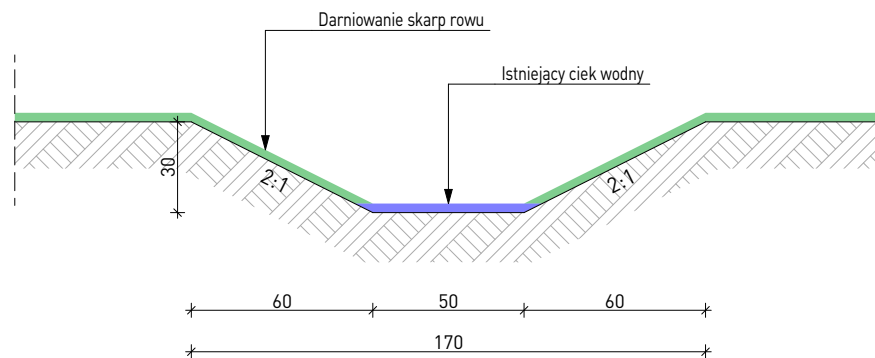

Wszystkie prawa zastrzeżone. Łącznie z prawem reprodukcji lub udostępniania w formie elektronicznej lub drukowanej. Zastrzeżenie: Niezgodnie z art. 173 § 1 pkt 1 ustawy z dnia 1994-04-24 Prawa autorskie.

osobom trzecim tego rysunku lub jego części bez wyrażonego upoważnienia autora Biura Projektowego Draft (Dz.U. 24/1994 poz.83 art. 115-118)

Wszystkie prawa zastrzeżone. Łącznie z prawem reprodukcji lub udostępniania w formie elektronicznej lub drukowanej. Zastrzeżenie: Niezgodnie z art. 173 § 1 pkt 1 ustawy z dnia 1994-04-24 Prawa autorskie.	Rewizje nr/ data:		Rewizje nr/ data:			
	Jednostka Projektowa:		DRAFT ENGINEERS			
	Nazwa Inwestora:		Sp.z o.o.			
		Ul. Krakowska 21				
		32-065 Krzeszowice				
		www.draft-engineers.pl				
			-mail:biuro@biurodraft.com.pl			
	Nazwa obiektu budowlanego:	Zagospodarowanie terenu z przeznaczeniem na park "Grabówka" w Zbylitowskiej Górze.				
	Adres obiektu budowlanego:	Zbylitowska Góra, gmina Tarnów			Nr działek inwestycji:	
					700/3; 700/7	
Branża:	DROGOWA	Stadium:	PROJEKT TECHNICZNY	Nr projektu:	544/PA-K/12/2022	
Funkcja:	Imię i nazwisko:	Nr uprawnień i specjalizacja:		Podpis:	Data opracowania:	
Projektant:	mgr inż. Damian Białas	upr. nr MAP/0006/P00K/05 konstrukcyjno-budowlane		LUTY 2023r.		
Sprawdzający:	inż. Rafał Dudek	upr. nr 327/2002 konstrukcyjno-budowlane				
Rysunek opracowała:		Nazwa Rysunku:	PRZEKRÓJ OTWARTEJ KANALIZACJI DESZCZOWEJ		Skala:	Nr rys.
mgr inż. Urszula Suska					1:25	D-11