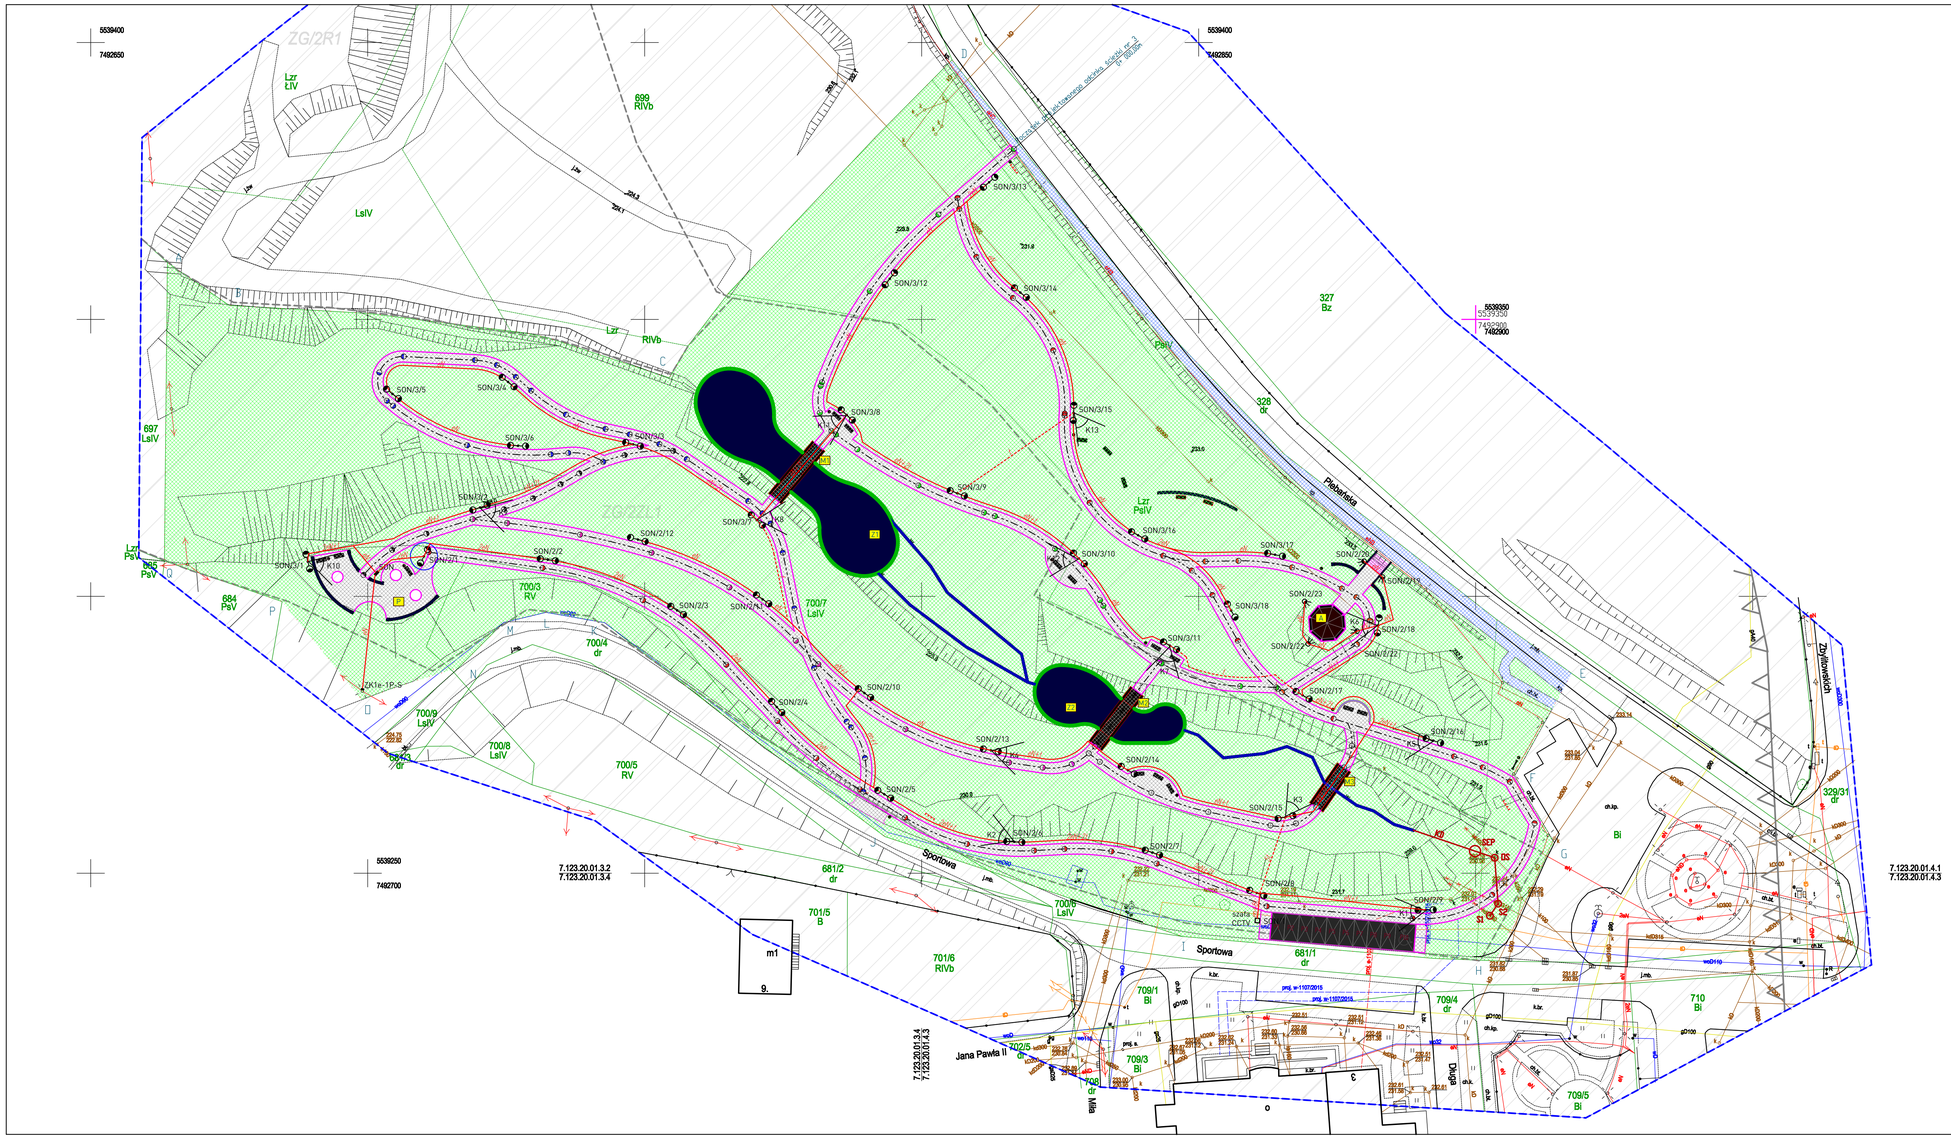

1. SYMBOLE I OZNACZENIA: (elementy istniejące oznaczone na mapie DCP).

- granice działek
- kD 400 - istniejący przebieg kolektora kanalizacji deszczowej
- eN - istniejący przebieg sieci energii elektrycznej
- tD - istniejący przebieg sieci teletechnicznej
- 707/7 - oznaczenie numeracji działek
- Bz - oznaczenie użytku gruntowego

2. SYMBOLE I OZNACZENIA - projektowanych obiektów budowlanych:

- M1 - Projektowany obiekt małej architektury kładka w ciągu ścieżki, ozn. "M1"
- M2 - Projektowany obiekt małej architektury kładka w ciągu ścieżki, ozn. "M2"
- M3 - Projektowany obiekt małej architektury kładka w ciągu ścieżki, ozn. "M3"
- A - Projektowany obiekt altany parkowej, ozn. "A"
- Z1 - Projektowany obiekt zbiornik szczelny retencyjny w naturalnym zagłębieniu terenu, ozn. "Z1"
- Z2 - Projektowany obiekt zbiornik szczelny retencyjny w naturalnym zagłębieniu terenu, ozn. "Z2"
- Projektowana ścieżka o szerokości 2,0m
- P - Projektowane utwardzenie -obiekt punkt widokowy, ozn. "P"
- SCH - Projektowany obiekt schody terenowe, ozn. "SCH"
- Projektowana stanowisko postojowe dla samochodów osobowych, ozn. "1-9"
- Projektowana stanowisko postojowe dla samochodów osobowych dla N-N, ozn. "10"

3. SYMBOLE I OZNACZENIA - branża elektryczna:

- eN - Projektowany kabel elektroenergetyczny
- t - Projektowany kabel niskoprądowy U/UTP kat.6 PE zewnętrzny / kabel światłowodowy OS2 uniwersalny zewnętrzny (monitoring) wraz z kablem elektroenerg.
- t - Projektowany kabel niskoprądowy U/UTP kat.6 PE zewnętrzny ułożony samodzielnie
- Projektowana rura osłonowa sztywna ułożona na konstrukcji mostu (pod spodem)
- Projektowany słup oświetleniowy l=4m wraz z dwoma oprawami typu LED
- Projektowany reflektor zewn. typu LED o mocy 25W
- SON - Projektowana szafa zasilająco - sterująca SON
- CCTV - Projektowana szafa zewnetrzna moniotoringu CCTV (RACK 17U)
- K1-13 - Kamera tubowa IP 4Mpx montowana na słupie
- eN / 2eN - Ilość kabli elektroenergetycznych ułożonych w wykopie
- t / 2t /... - Ilość kabli niskoprądowych (monitoring) ułożonych w wykopie
- ZK1e-1P-S - Zestaw złączowo pomiarowy ZK1e-1P-S na słupie - poza opracowaniem

Jednostka Projektowa:	Draft Engineers spółka z ograniczoną odpowiedzialnością Ul. Krakowska 21 32-065 Krzeszowice e-mail:biuro@biurodraft.com.pl		GMINA TARNÓW ul. Krakowska 19 33-100 Tarnów		
Nazwa Inwestora:					
Nazwa obiektu budowlanego:	ZAGOSPODAROWANIE TERENU Z PRZEZNACZENIEM NA PARK "GRABÓWKA" W ZBYLITOWSKIEJ GÓRZE				
Adres obiektu budowlanego:	*Zbylitowska Góra, ulica Plebańska i Sportowa, gmina Tarnów*			Nr działek inwestycji: 700/3, 700/7	
Branża:	ELEKTRYCZNA	Stadium:	PROJEKT TECHNICZNY	Nr projektu:	544/PA-K/12/2022
Funkcja:	Imię i nazwisko:	Nr uprawnień i specjalizacja:		Podpis:	Data opracowania:
Projektant:	mgr inż. Paweł Kamoda		upr. bud. nr MAP/0041/PWBE/16 instalacje elektryczne bez ograniczeń		LUTY 2023 r.
Sprawdzający:	mgr inż. Mariusz Majcherczyk		upr. bud. nr 329/2000 instalacje elektryczne bez ograniczeń		
Rysunek opracował:	Nazwa rysunku:	Plan sytuacyjny		Skala: 1:500	Nr rys: IE-01

Wszelkie prawa przemysłowe, autorskie i pokrewne zastrzeżone. Bez zgody autora projektu nie wolno powielać ani udostępniać osobom trzecim w całości ani w części. Dotyczy rysunków, opisów, obliczeń, programów komputerowych, itp.