
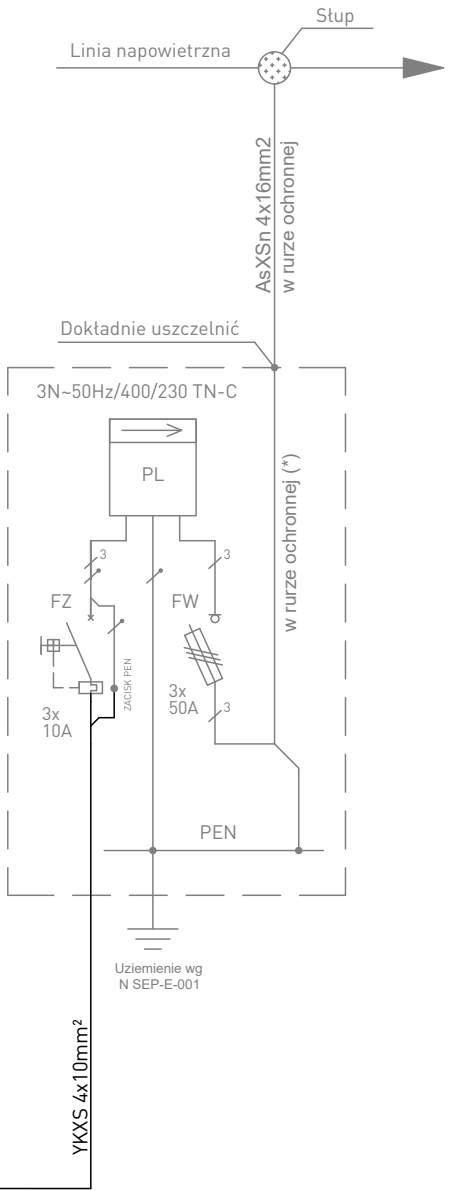
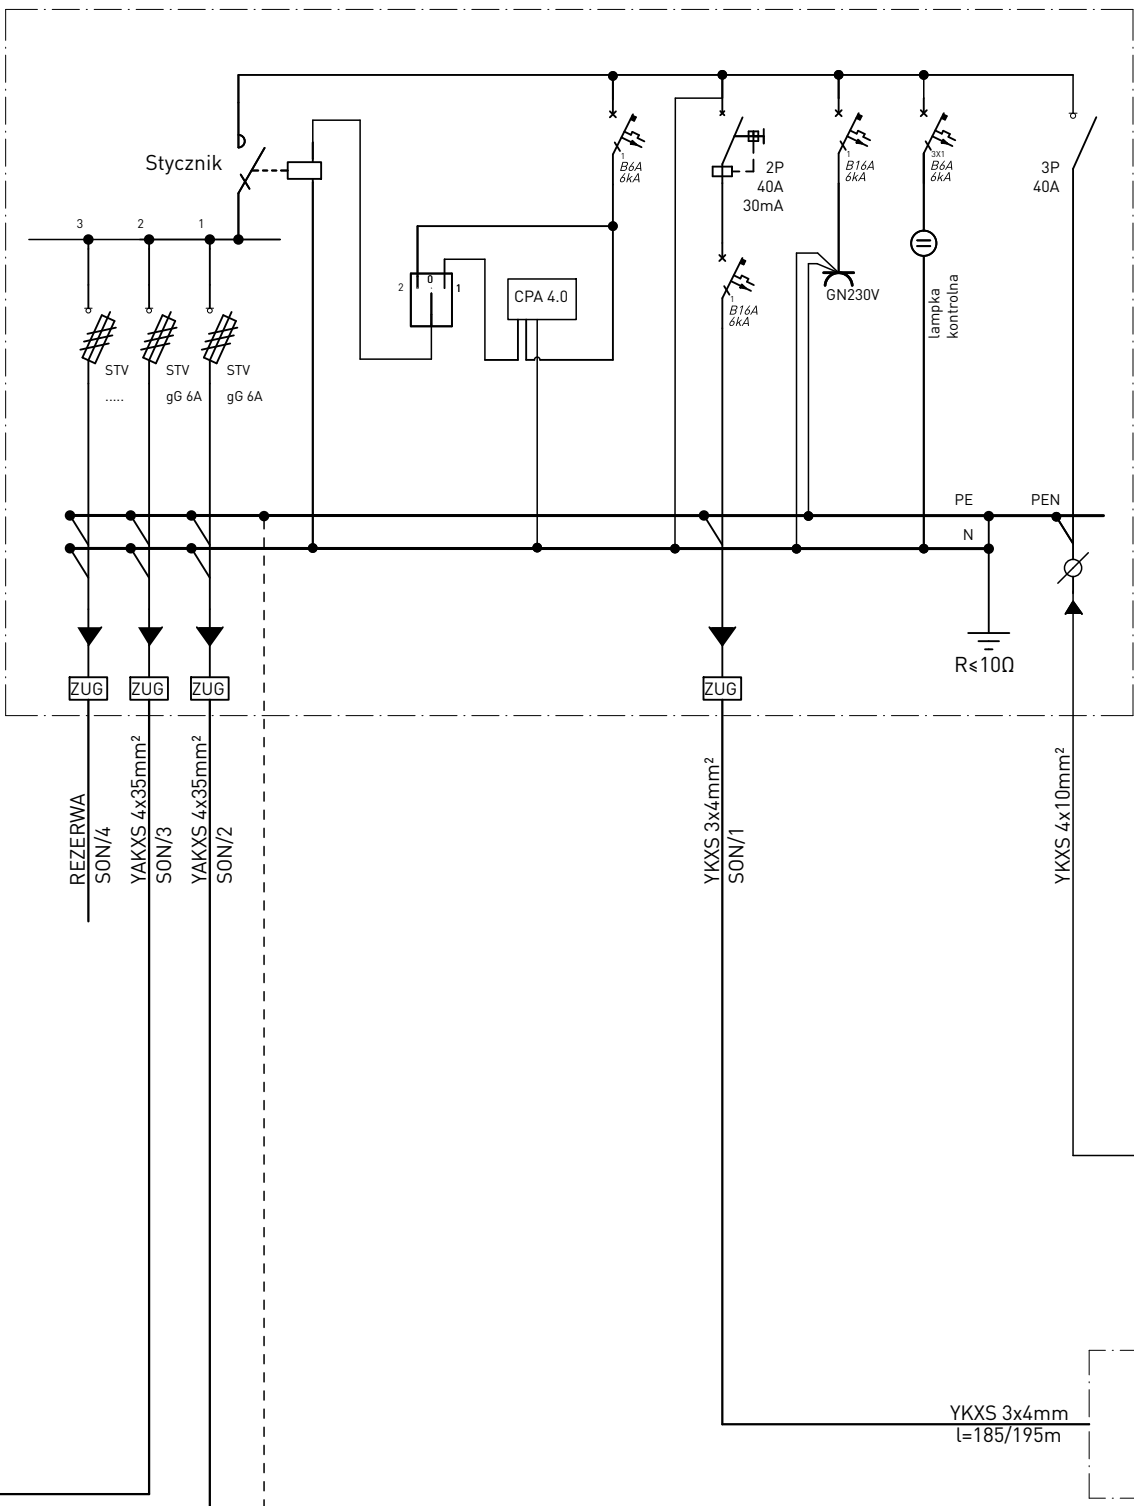


- Uwagi:
- Całkowita moc zainstalowana oświetlenia zewnętrznego, $P_z=2,72\text{kW}$
 - Całkowita długość projektowanej linii kablowej obwodów oświetleniowych wynosi:
 - dla obwodu SON/2 - $L=\text{ok. } 546\text{m}+47\text{m}$ (parkowe + naświetlacze),
 - dla obwodu SON/3 - $L=\text{ok. } 553\text{m}$,
 - Całkowita długość projektowanej linii kablowej zasilającej szafkę CCTV:
 - dla obwodu SON/1 - $L=\text{ok. } 195\text{m}$,
 - Parametry zasilania:
 - Zasilanie 400 VAC, 50Hz, układ sieci TN-C
 - Ochrona od porażeń - szybkie wyłączenie zasilania
 - Projektowaną szafkę oświetlenia SON należy zasilić zgodnie z wydanymi warunkami
 - Aparaturę sterującą oświetleniem należy zabudować w szafie sterowania oświetleniem SOU
 - Lokalizację szafki SOU oraz proj. lamp przedstawiono na rysunku IE-01
 - W projekcie przewidziano 36 stanowisk słupowych skłaaających się:
 - Fundamentu prefabrykowanego o masie 97kg zgodnie z rys. IE-05
 - Słupa aluminiowego cylindryczno-stożkowego o wysokości 4m z wysięgnikiem spawanym o długości 2x0,5m zgodnie z rys. IE-04
 - Dwójce oprawy oświetleniowej typu LED o mocy całkowitej wynoszącej 36W, temperaturze barwowej 3500K oraz strumieniu świetlnym 3950lm zgodnie z rys IE-06
 - Do oświetlenia architektonicznego przewidziano 5 opraw typu LED o mocy 25W zgodnie z rys IE-07

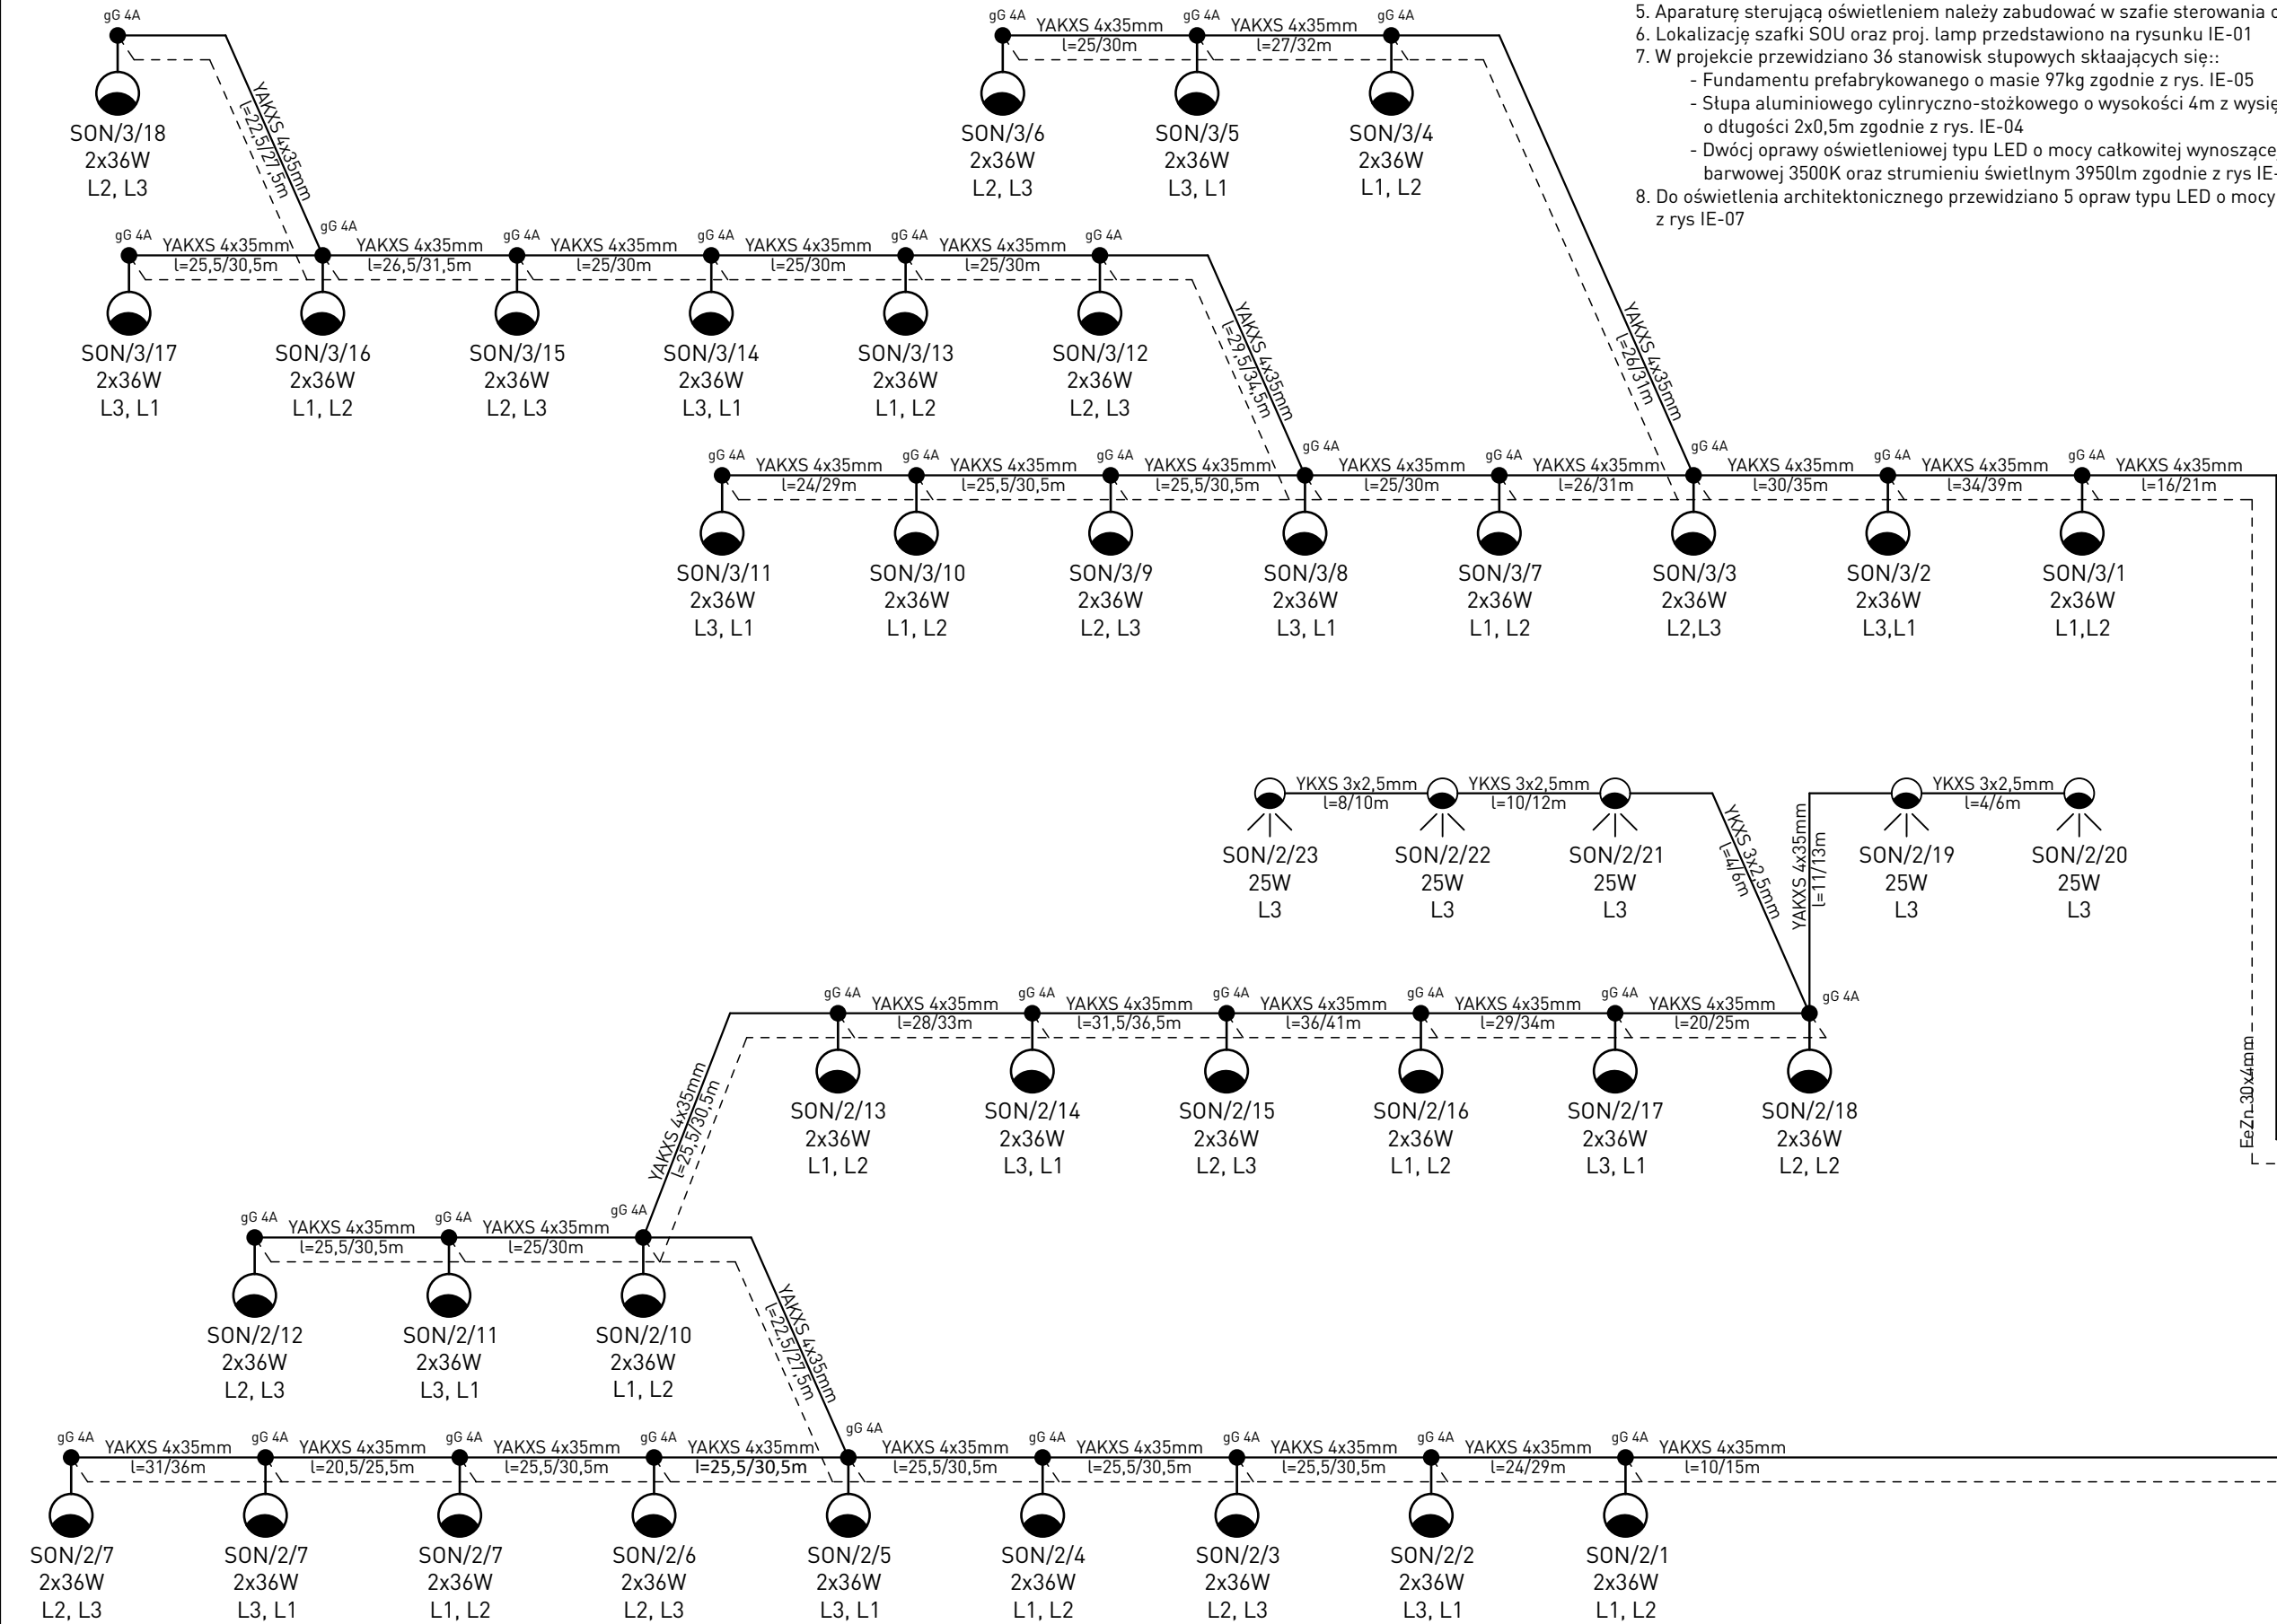

Wszystkie prawa zastrzeżone. Łącznie z prawem reprodukcji lub udostępnienia osobom trzecim tego rysunku lub jego części, bez wyraźnego upoważnienia autora Biura Projektowego Draft Engineers (Dz.U. 2017 poz. 1231), art. 115-118)	Jednostka Projektowa:	 Draft Engineers spółka z ograniczoną odpowiedzialnością ul. Krakowska 21 32-065 Krzeszowice e-mail: biuro@biurodraft.com.pl				GMINA TARNÓW	
	Nazwa Inwestora:	ZAGOSPODAROWANIE TERENU Z PRZEZNACZENIEM NA PARK "GRABÓWKA" W ZBYLITOWSKIEJ GÓRZE				ul. Krakowska 19	
	Nazwa obiektu budowlanego:					33-100 Tarnów	
	Adres obiektu budowlanego:	Zbylitowska Góra, ulica Plebańska i Sportowa, gmina Tarnów				Nr działek inwestycji:	
	Branża:	ELEKTRYCZNA	Stadium:	PROJEKT TECHNICZNY		700/3, 700/7	
	Funkcja:	Imię i nazwisko:		Nr uprawnień i specjalizacja:		Podpis:	Data opracowania:
	Projektant:	mgr inż. Paweł Kamoda		upr. bud. nr MAP/0041/PWBE/16 instalacje elektryczne bez ograniczeń			LUTY 2023 r.
Sprawdzający:	mgr inż. Mariusz Majcherczyk		upr. bud. nr 329/2000 instalacje elektryczne bez ograniczeń				
Rysunek opracował:	Nazwa rysunku:	Schemat ideowy zasilania				Skala:	Nr rys:
						-:---	IE-02