# PROJEKTOWANA SŁUP PARKOWY

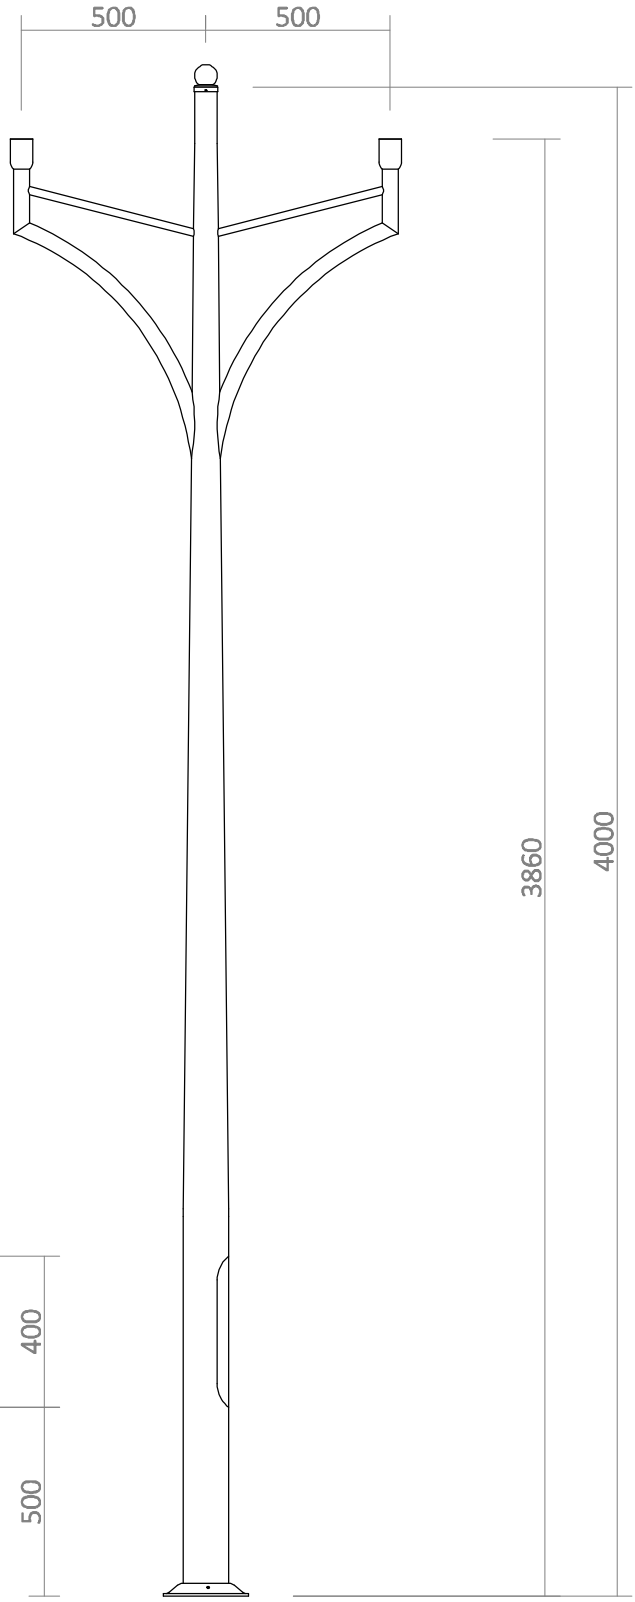


**DANE TECHNICZNE:**

**MATERIAŁ**
Stop aluminium, anodowany

**WYSOKOŚĆ**
4000mm

**ROZSTAW WYSIEGNIKA**
500+500mm

**SZEROKOŚĆ PRZY PODSTAWIE**
120mm

**MONTAŻ OPRAWY**
bezpośrednio na słupie

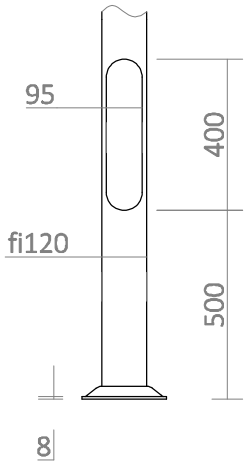


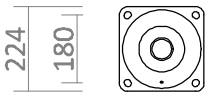


Wszelkie prawa zastrzeżone łącznie z prawem reprodukcji lub udostępnienia osobom trzecim tego rysunku lub jego części bez wyraźnego upoważnienia autora Biura Projektowego Draft Engineers (Dz.U. 2019 poz.1231t.j. art. 115-118)

| | | | | | |
|---|---|---|---|---|---|
| Jednostka Projektowa: / Nazwa Inwestora: | Draft Engineers spółka z ograniczoną odpowiedzialnością, Ul. Krakowska 21, 32-065 Krzeszowice, e-mail:biuro@biurodraft.com.pl | | | GMINA TARNÓW, ul. Krakowska 19, 33-100 Tarnów | |
| Nazwa obiektu budowlanego: | ZAGOSPODAROWANIE TERENU Z PRZEZNACZENIEM NA PARK "GRABÓWKA" W ZBYLITOWSKIEJ GÓRZE | | | | |
| Adres obiektu budowlanego: | *Zbylitowska Góra, ulica Plebańska i Sportowa, gmina Tarnów* | | | Nr działek inwestycji: 700/3, 700/7 | |
| Branża: | ELEKTRYCZNA | Stadium: | PROJEKT TECHNICZNY | Nr projektu: | 544/PA-K/12/2022 |
| Funkcja: | Imię i nazwisko: | | Nr uprawnień i specjalizacja: | Podpis: | Data opracowania: |
| Projektant: | mgr inż. Paweł Kamoda | | upr. bud. nr MAP/0041/PWBE/16 instalacje elektryczne bez ograniczeń | | LUTY 2023 r. |
| Sprawdzający: | mgr inż. Mariusz Majcherczyk | | upr. bud. nr 329/2000 instalacje elektryczne bez ograniczeń | | |
| Rysunek opracował: | Nazwa rysunku: | Projektowany słup oświetleniowy | | Skala: -:--- | Nr rys: IE-04 |