
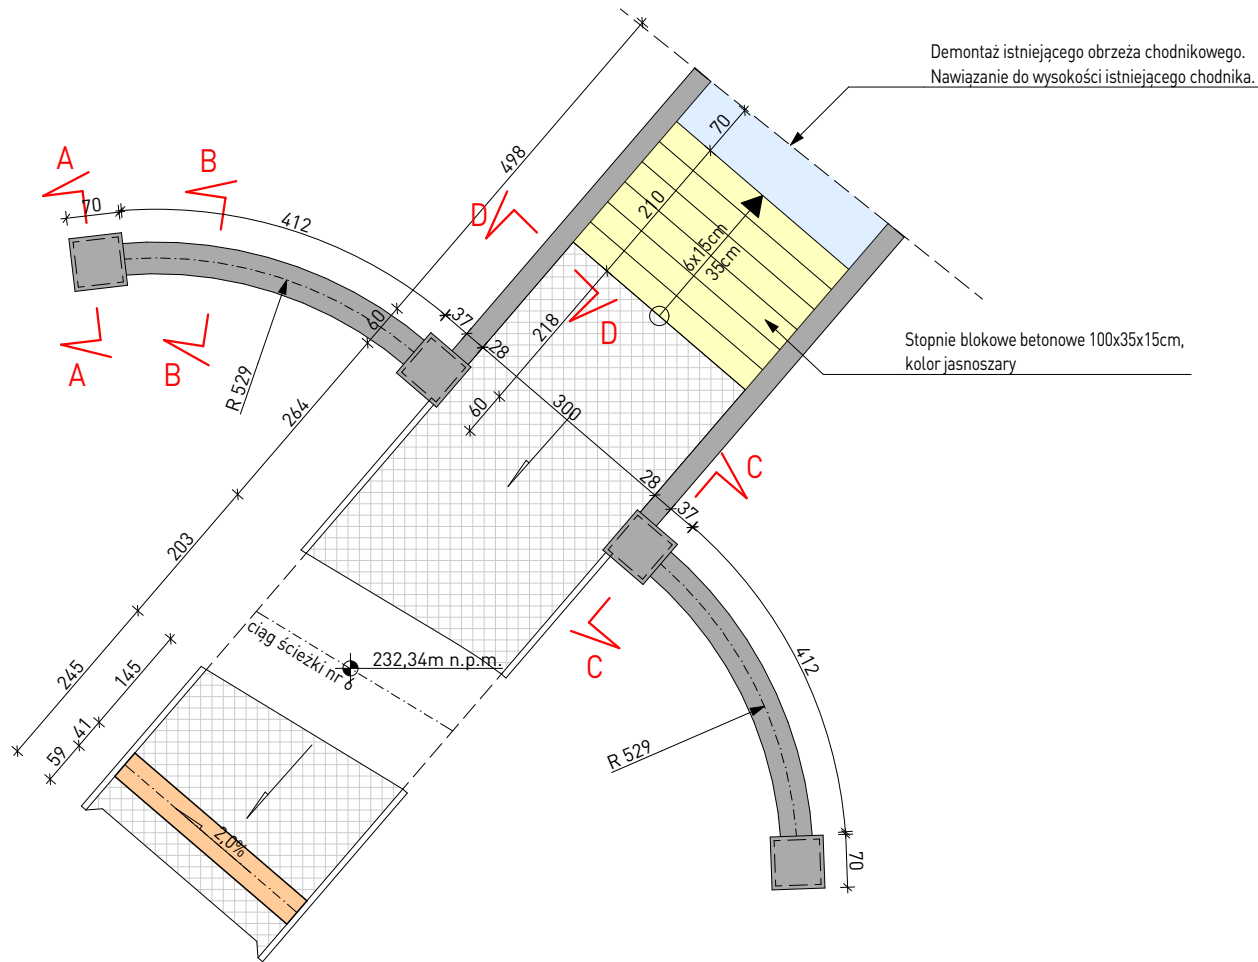



LEGENDA

- Nawierzchnia wodoprzepuszczalna z mieszanki kruszywowo-żwirowej o drobnym uziarnieniu z dodatkiem naturalnego środka wiążącego z naturalnej żywicy pochodzenia roślinnego w kolorze jasnożółtym.
- Odwodnienie liniowe - ciek z kostki granitowej.
- Kostka granitowa.
- Obrzeże betonowe.

RZUT WEJŚCIA
SKALA 1:100

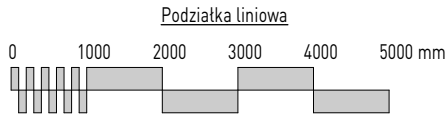


PRZEKRÓJ A-A
skala 1:25

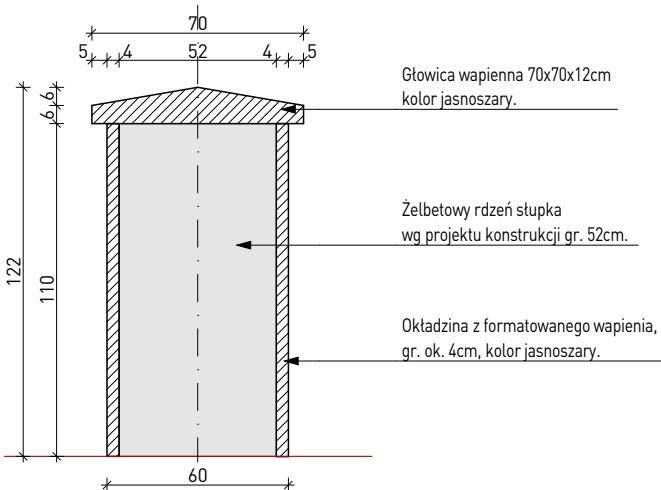


Stupkek w okładzinie z formatowanego łupanego wapienia, kryty głowicą z masywu wapienia o nawisie 5cm - kolor jasnoszary.

PRZEKRÓJ B-B
skala 1:25

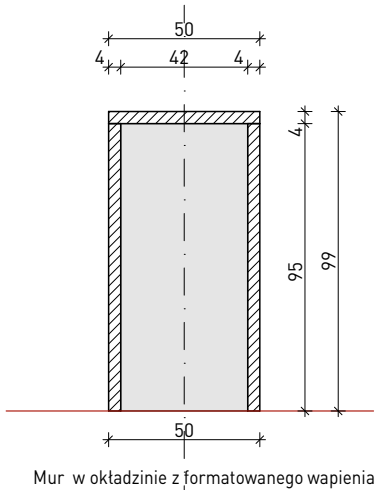


Mur w okładzinie z formatowanego wapienia.

PRZEKRÓJ C-C
skala 1:25

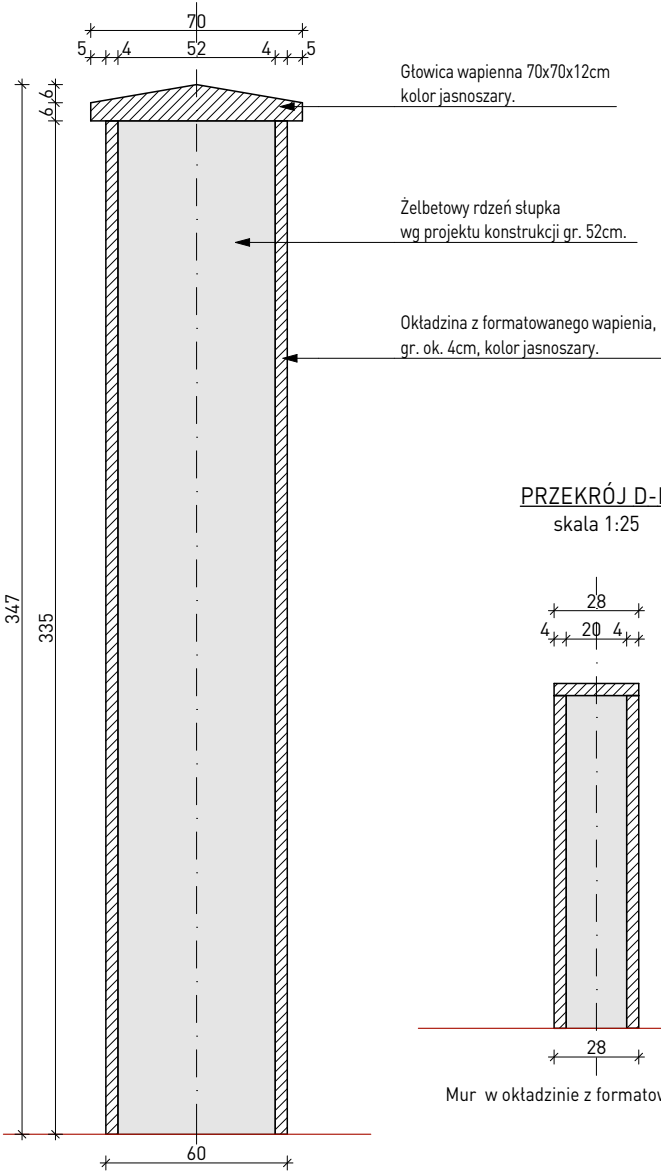

Stupkek w okładzinie z formatowanego łupanego wapienia, kryty głowicą z masywu wapienia o nawisie 5cm - kolor jasnoszary.

PRZEKRÓJ D-D
skala 1:25

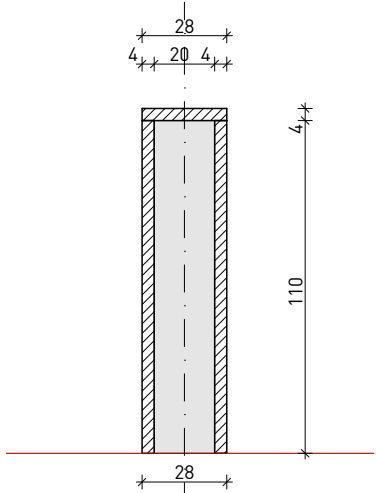

Mur w okładzinie z formatowanego wapienia.

Wszystkie prawa zastrzeżone. Łącznie z prawem reprodukcji lub udostępnienia osobom trzecim tego rysunku lub jego części bez wyraźnego upoważnienia autora Biura Projektowego Draft Engineers (Dz.U. 2019 poz. 1231 tj. art. 115-118)

Jednostka Projektowa:

Nazwa Inwestora:



DRAFT ENGINEERS

Sp. z o.o.

Ul. Krakowska 21
32-065 Krzeszowice

e-mail: biuro@biurodraft.com.pl

Nazwa obiektu budowlanego:

Adres obiektu budowlanego:

Branża:

Funkcja:

Projektant:

Projektant spr.:

Nazwa rysunku:

Rysunek opracował:
mgr inż. Urszula Suska

RZUT WEJŚCIA

Skala:
1:100; 1:25

Nr działek inwestycji:

Nr projektu:
544/PA-K/12/2022

Podpis:

Data opracowania:
LUTY 2023 r.

Nr rys:
A-07

Zagospodarowanie terenu z przeznaczeniem na park "Grabówka" w Zbylitowskiej Górze.

Zbylitowska Góra, gmina Tarnów

ARCHITEKTONICZNA

Stadium:
PROJEKT WYKONAWCZY

Imię i nazwisko:

Nr uprawnień i specjalizacja:
upr. bud. nr 77/98 architektoniczne bez ograniczeń

mgr inż. arch. Grażyna Kuźniar

mgr inż. arch. Radosław Żotubak

upr. bud. nr MPOIA/075/2015 architektoniczne bez ograniczeń



GMINA TARNÓW
ul. Krakowska 19
33-100 Tarnów