


RZUT Z GÓRY
KŁADKA NR 1
skala 1:50

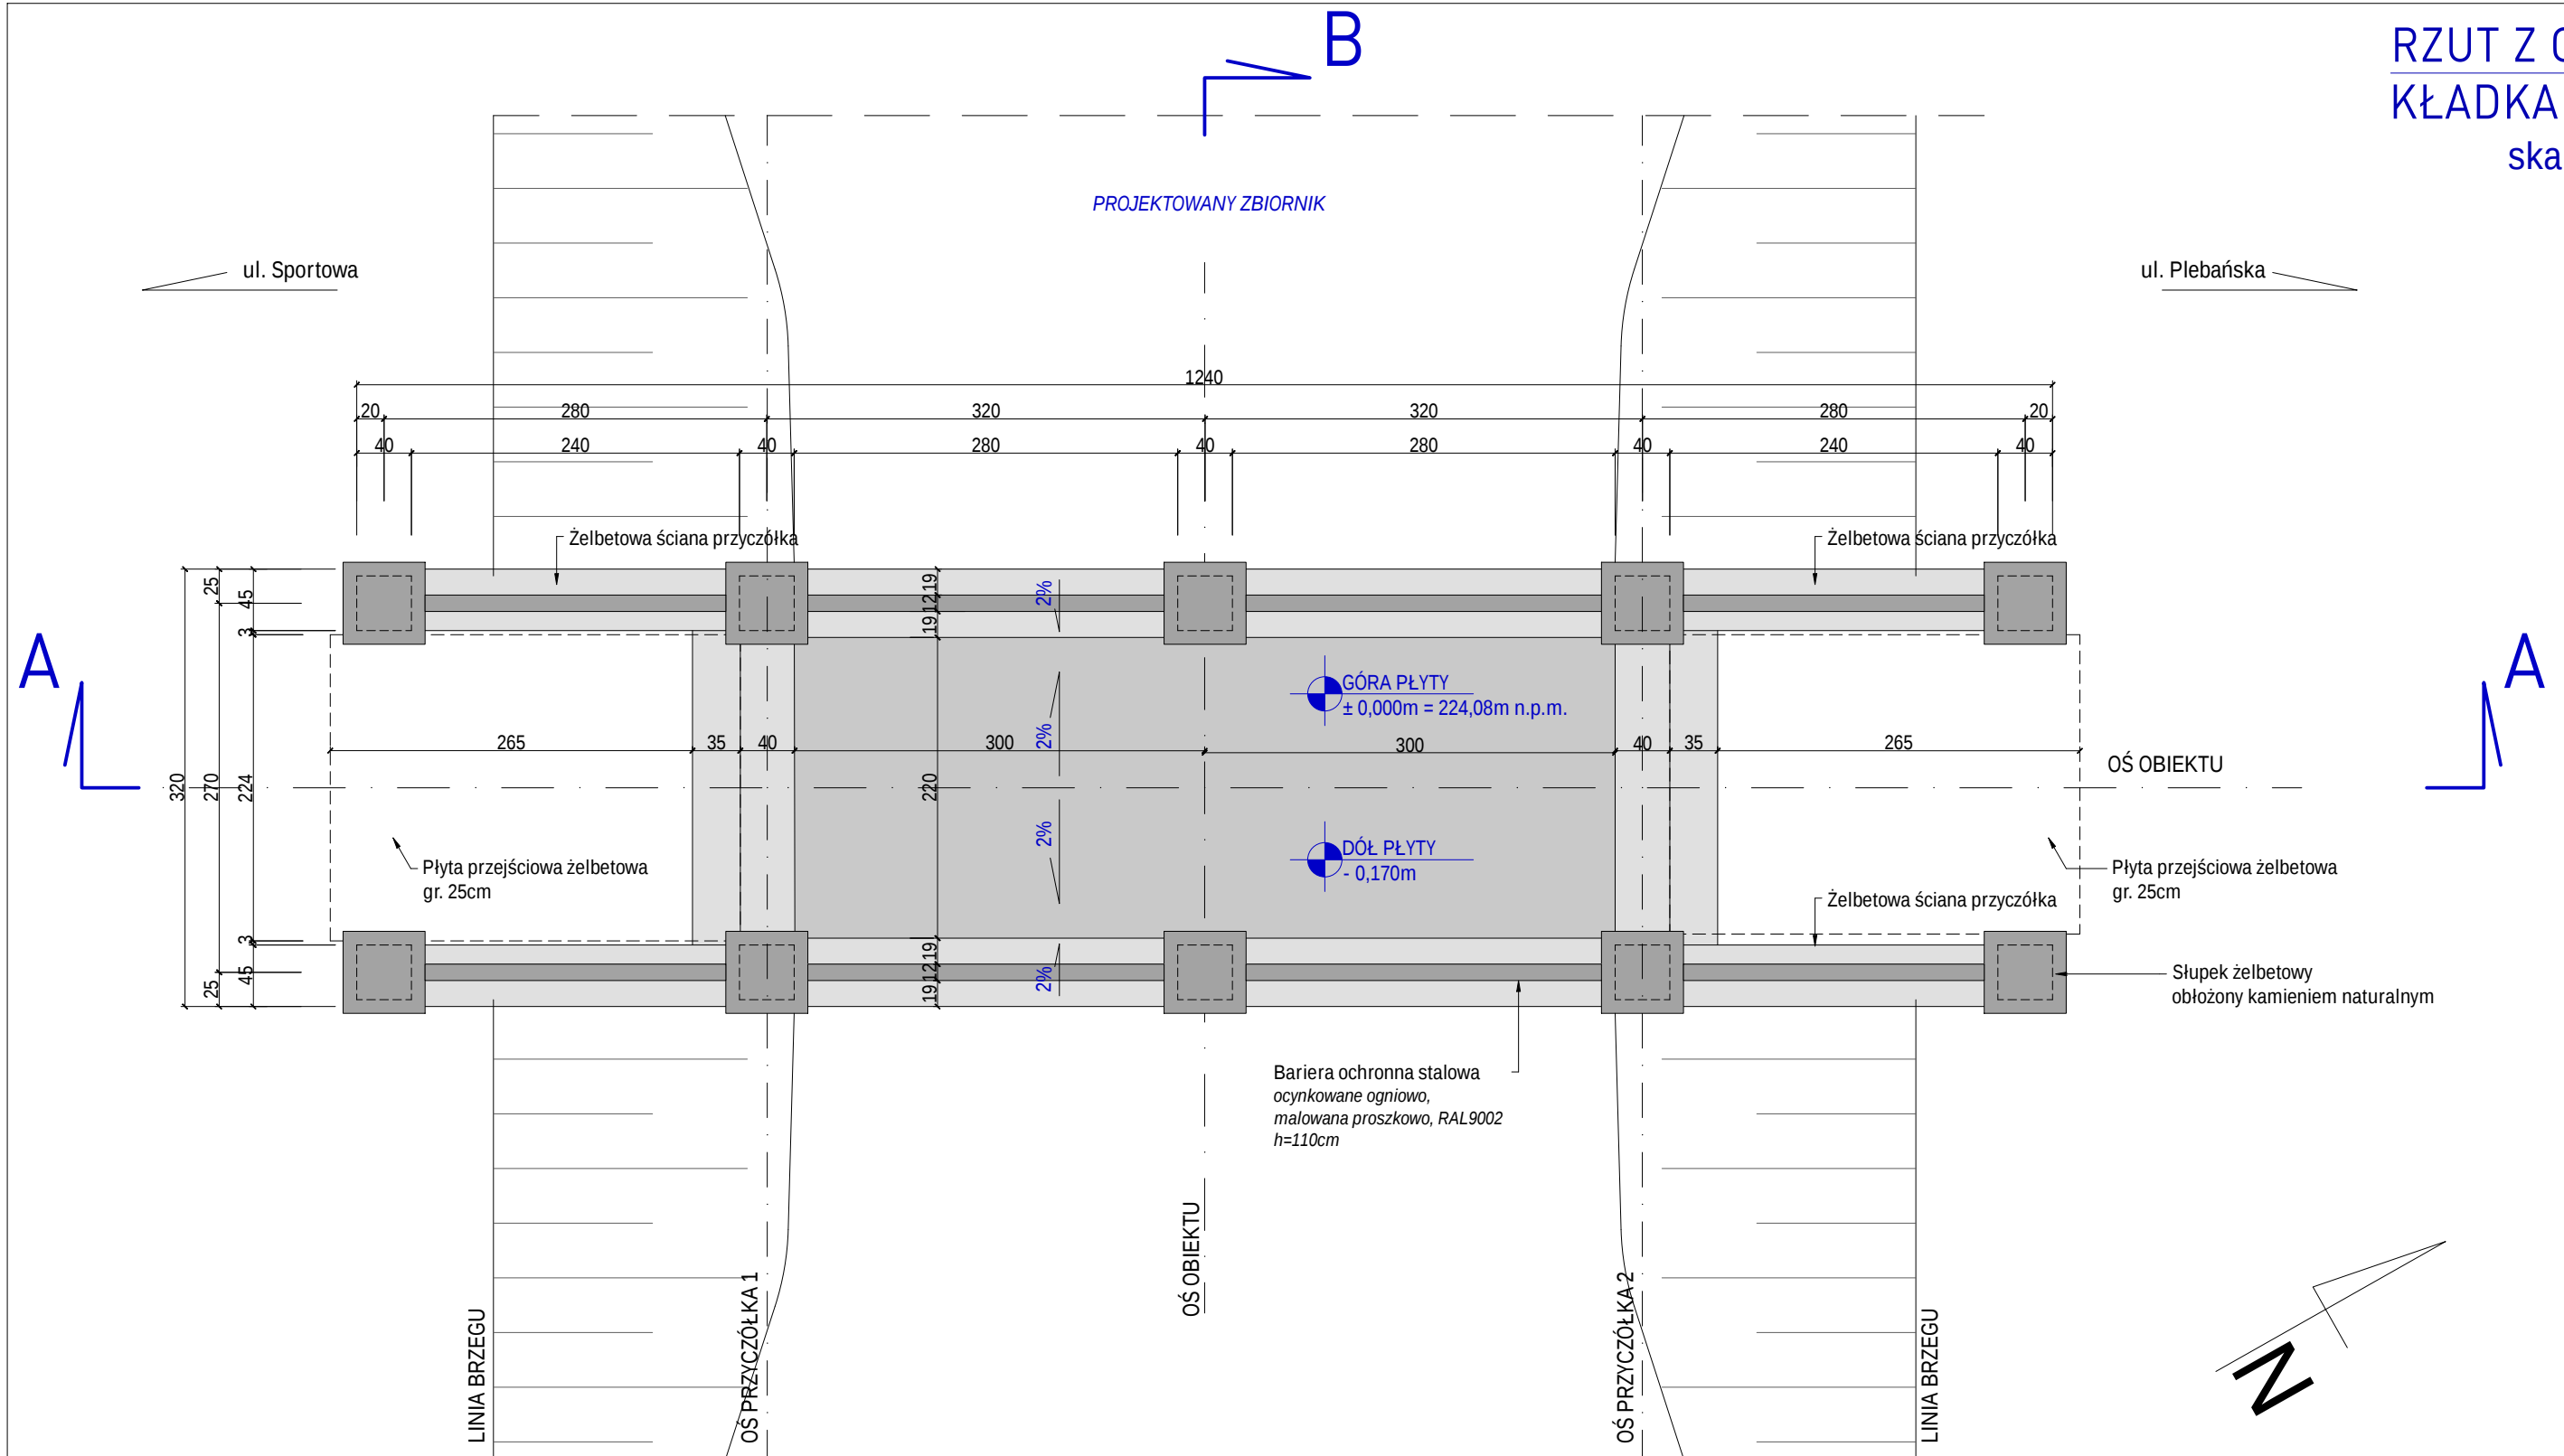

Wszelkie prawa zastrzeżone łącznie z prawem reprodukcji lub udostępnienia osobom trzecim tego rysunku lub jego części bez wyrażonego upoważnienia autora Biura Projektowego Draft. (Dz.U. 24/1994, poz.83 art. 115-118)

	Rewizje nr/ data:		Rewizje nr/ data:				
	Jednostka Projektowa:		DRAFT ENGINEERS Sp.z o.o. Ul. Krakowska 21 32-065 Krzeszowice www.draft-engineers.pl e-mail:biuro@biurodraft.com.pl		 GMINA TARNÓW ul. Krakowska 19 33-100 Tarnów		
	Nazwa Inwestora:						
	Nazwa obiektu budowlanego:		Zagospodarowanie terenu z przeznaczeniem na park "Grabókwia" w Zbylitowskiej Górze.				
	Adres obiektu budowlanego:		Zbylitowska Góra, gmina Tarnów		Nr działek inwestycji: 700/3; 700/7		
	Branża:		KONSTRUKCYJNA	Stadium:	PROJEKT WYKONAWCZY	Nr projektu:	544/PA-K/12/2022
	Funkcja:		Imię i nazwisko:		Nr uprawnień i specjalizacja:	Podpis:	Data opracowania:
	Projektant:		mgr inż. Damian Białas		upr. nr MAP/0006/POOK/05 konstrukcyjno-budowlane	LUTY 2023r.	
Sprawdzający:		inż. Rafał Dudek		upr. nr 327/2002 konstrukcyjno-budowlane			
Rysunek opracowała: mgr inż. Urszula Suska		Nazwa Rysunku:		RZUT Z GÓRY KŁADKA NR 1		Skala: 1:50	Nr rys. K-01