


PRZEKRÓJ POPRZECZNY B-B  
KŁADKA NR 1  
skala 1:50

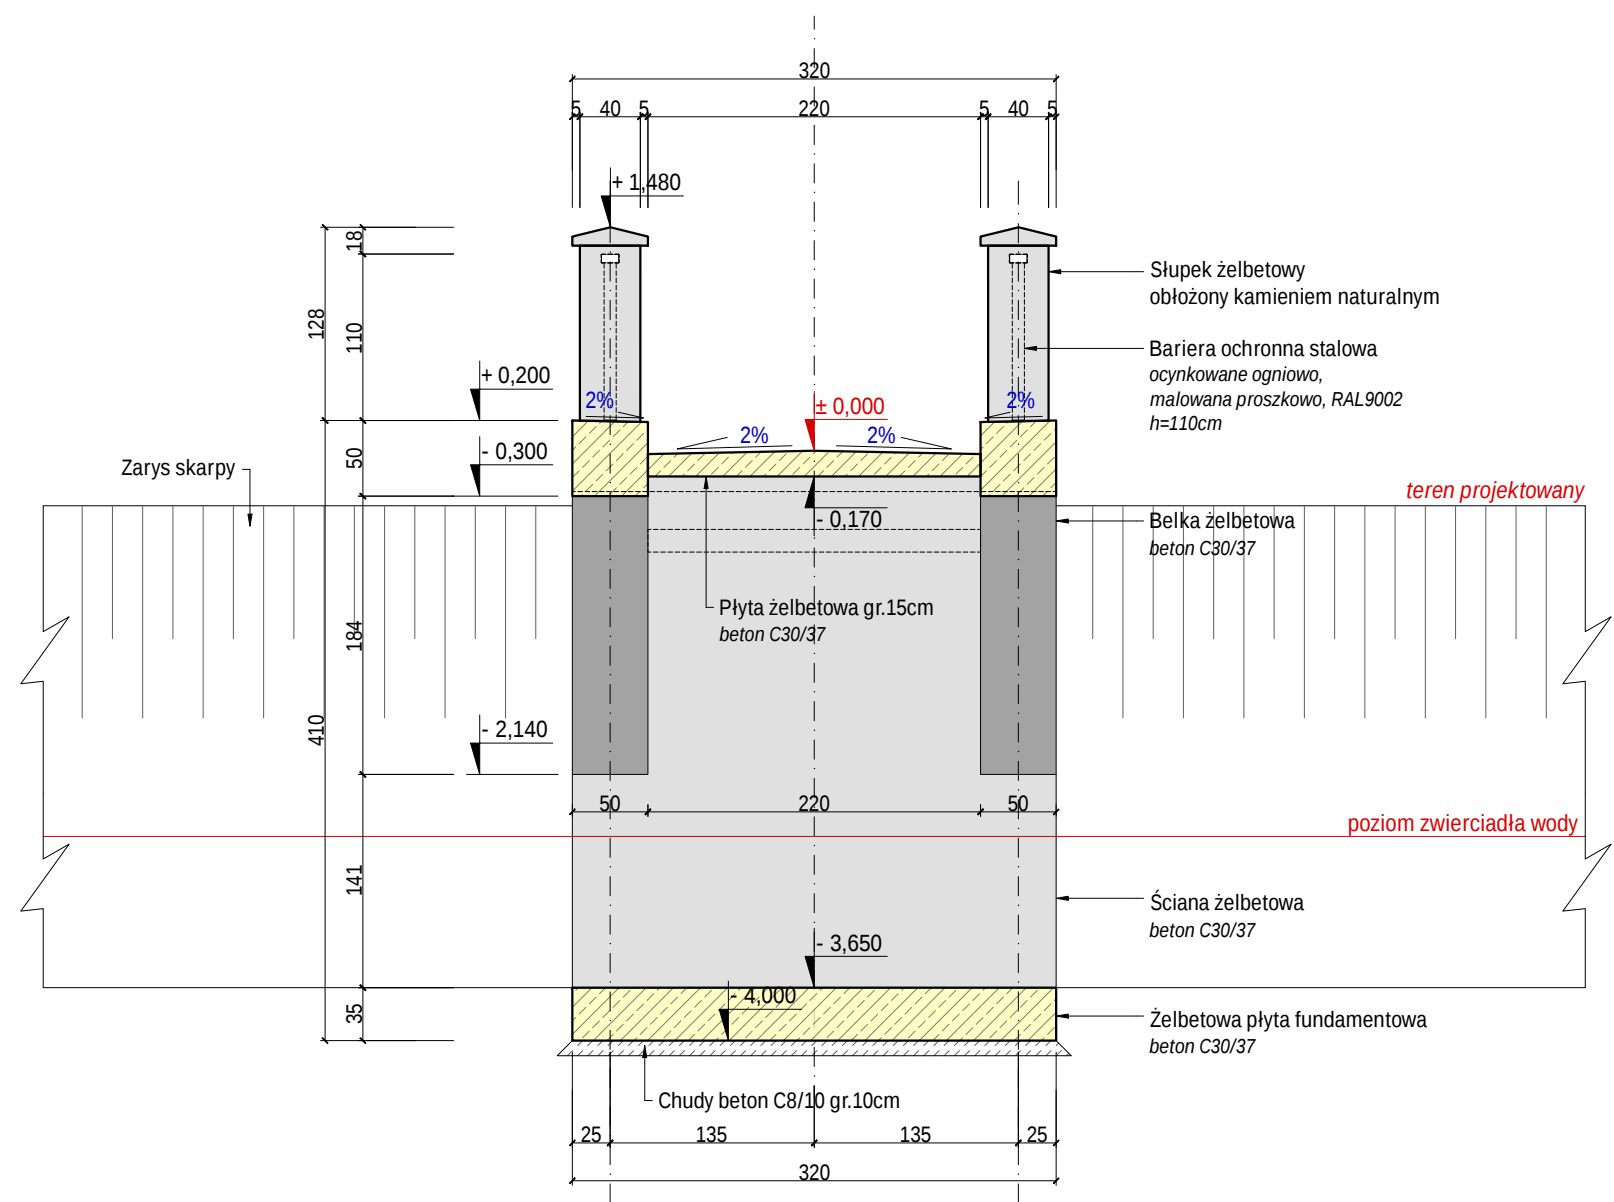

Wszelkie prawa zastrzeżone. Łącznie z prawem reprodukcji lub udostępnienia osobom trzecim tego rysunku lub jego części bez wyraźnego upoważnienia autora Biura Projektowego Draft (Dz.U. 24/1994, poz.83 art. 115-118)



GMINA TARNÓW  
ul. Krakowska 19  
33-100 Tarnów