


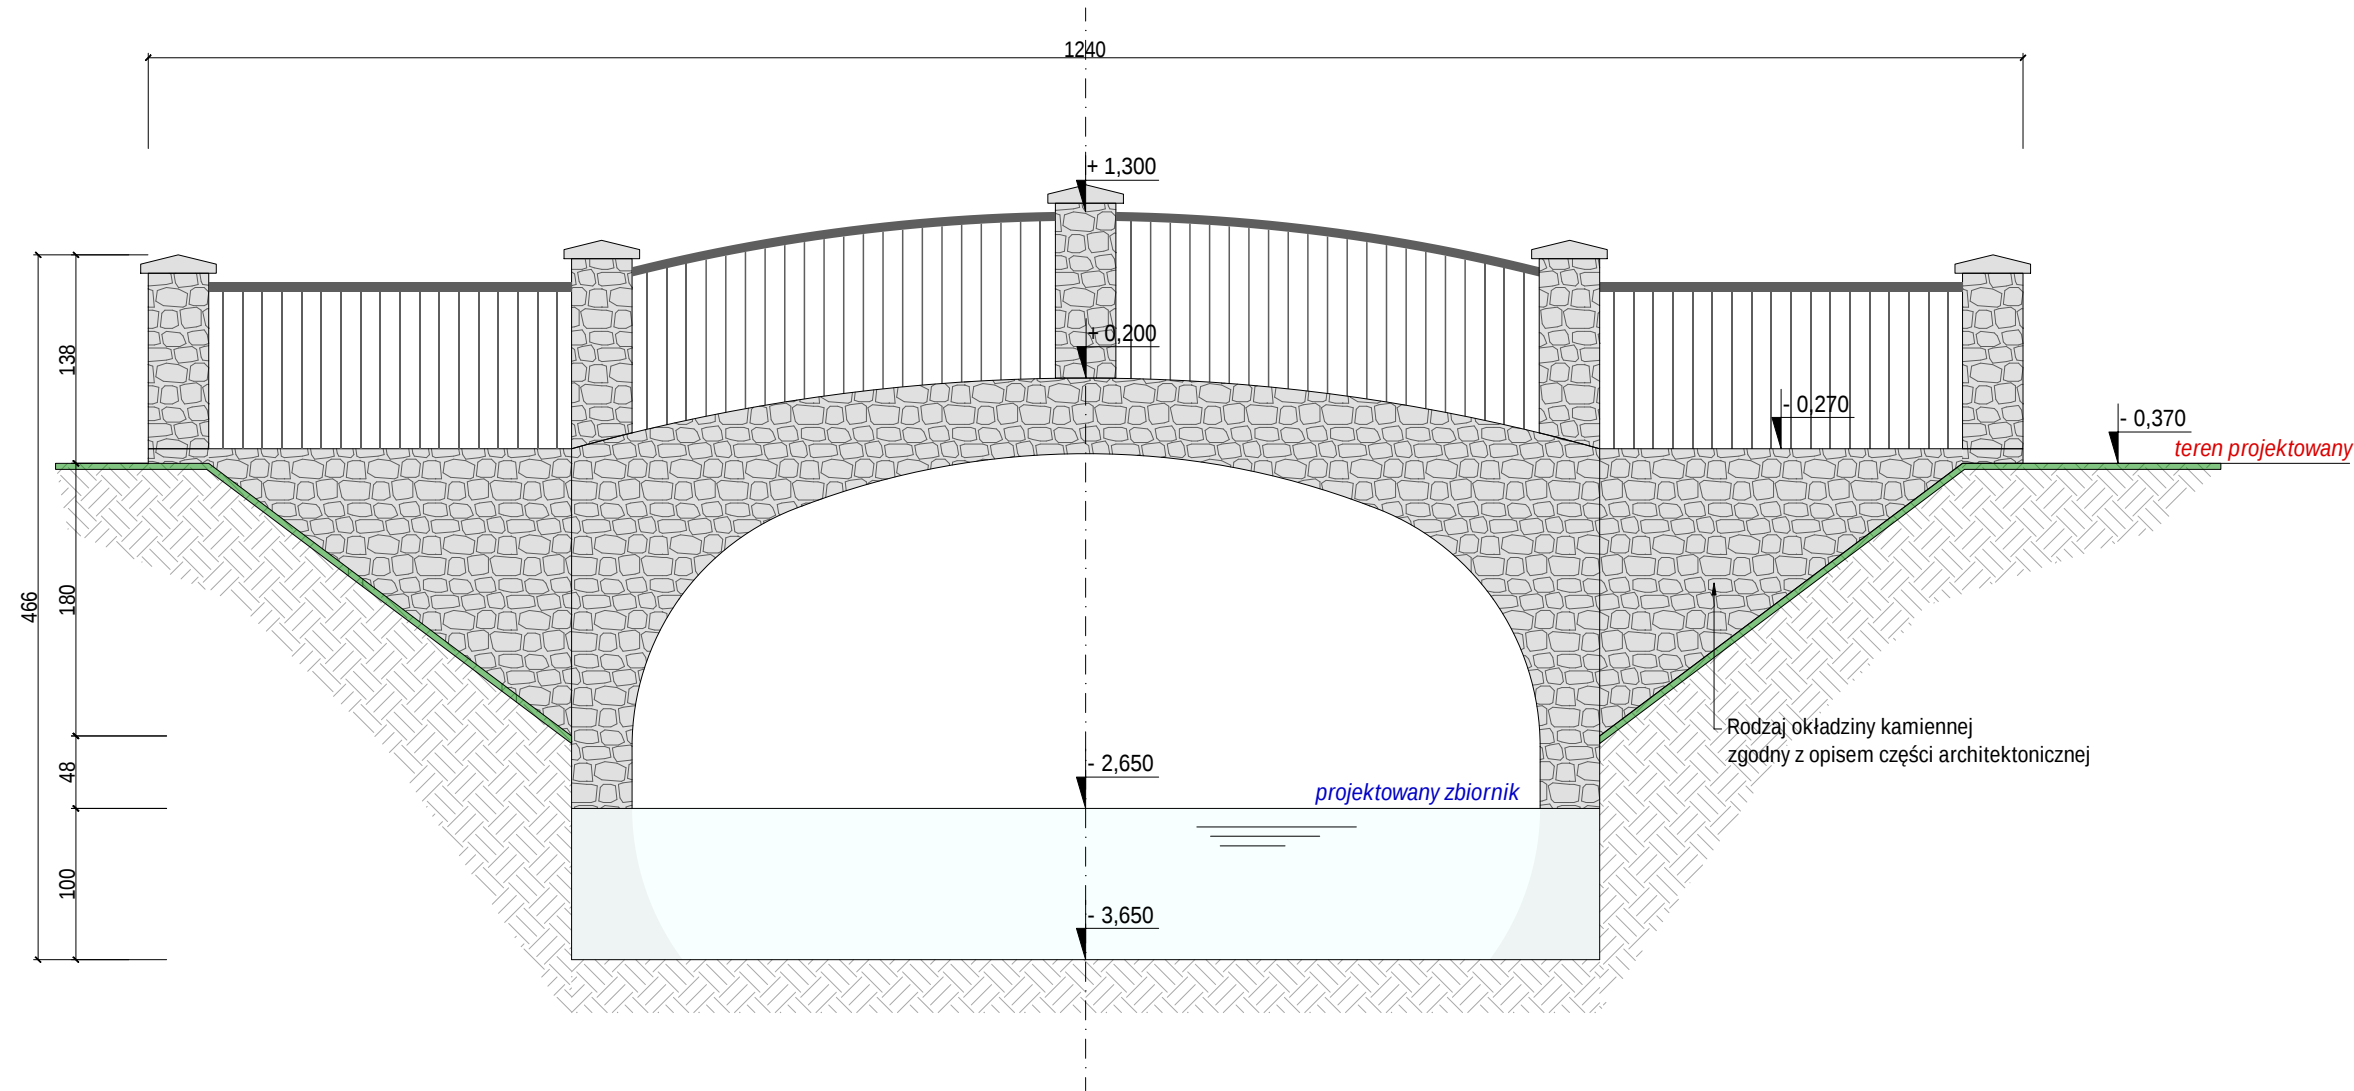

Wszelkie prawa zastrzeżone łącznie z prawem reprodukcji i lub udostępnienia osobom trzecim tego rysunku lub jego części bez wyraźnego upoważnienia autora Biura Projektowego Draft (Dz.U. 24/1994, poz.83 art. 1.15-118)

|                                               |   |   |                                                    |                                        |                   |
|-----------------------------------------------|---|---|----------------------------------------------------|----------------------------------------|-------------------|
| Rewizje nr/ data:                             |   | Rewizje nr/ data:   |                                                    |                                        |                   |
| Jednostka Projektowa:                         | <div><div></div><div>DRAFT ENGINEERS</div></div> | <div>DRAFT ENGINEERS</div> <div>Sp.z o.o.</div> <div>Ul. Krakowska 21</div> <div>32-065 Krzeszowice</div> <div>www.draft-engineers.pl</div> <div>e-mail:biuro@biurodraft.com.pl</div> |                                                    |                                        |                   |
| Nazwa Inwestora:                              |   | <div></div> <div>GMINA TARNÓW</div> <div>ul. Krakowska 19</div> <div>33-100 Tarnów</div>         |                                                    |                                        |                   |
| Nazwa obiektu budowlanego:                    | Zagospodarowanie terenu z przeznaczeniem na park "Grabówka" w Zbylitowskiej Górze.                                                    |   |                                                    |                                        |                   |
| Adres obiektu budowlanego:                    | Zbylitowska Góra, gmina Tarnów   |   |                                                    | Nr działek inwestycji:<br>700/3; 700/7 |                   |
| Branża:                                       | KONSTRUKCYJNA   | Stadium:   | PROJEKT WYKONAWCZY                                 | Nr projektu:                           | 544/PA-K/12/2022  |
| Funkcja:                                      | Imię i nazwisko:   |   | Nr uprawnień i specjalizacja:                      | Podpis:                                | Data opracowania: |
| Projektant:                                   | mgr inż. Damian Białas   |   | upr.nr MAP/0006/POOK/05<br>konstrukcyjno-budowlane |                                        | LUTY<br>2023r.    |
| Sprawdzający:                                 | inż. Rafał Dudek   |   | upr.nr 327/2002<br>konstrukcyjno-budowlane         |                                        |                   |
| Rysunek opracowała:<br>mgr inż. Urszula Suska | Nazwa Rysunku:   | WIDOK Z BOKU<br>KŁADKA NR 1   |                                                    | Skala:<br>1:50                         | Nr rys.<br>K-04   |