



WIDOK Z BOKU OBIEKTU

skala 1:50

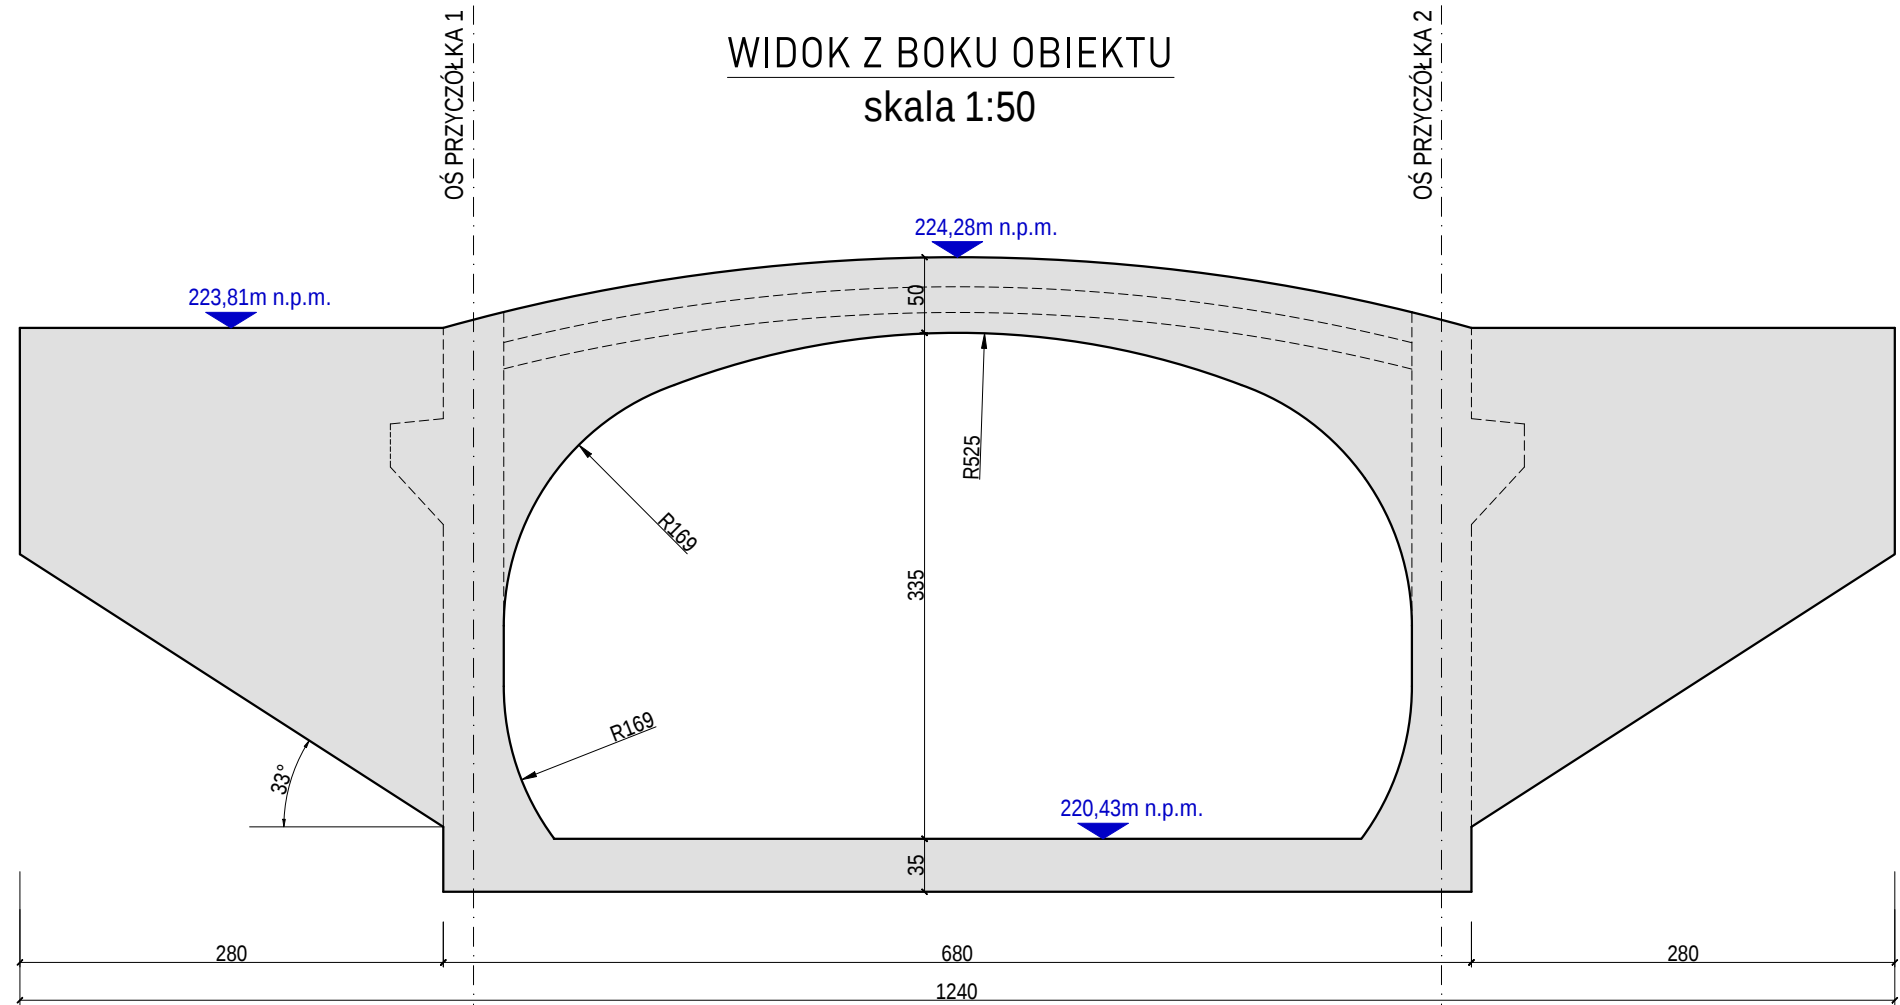


WIDOK Z GÓRY

skala 1:50

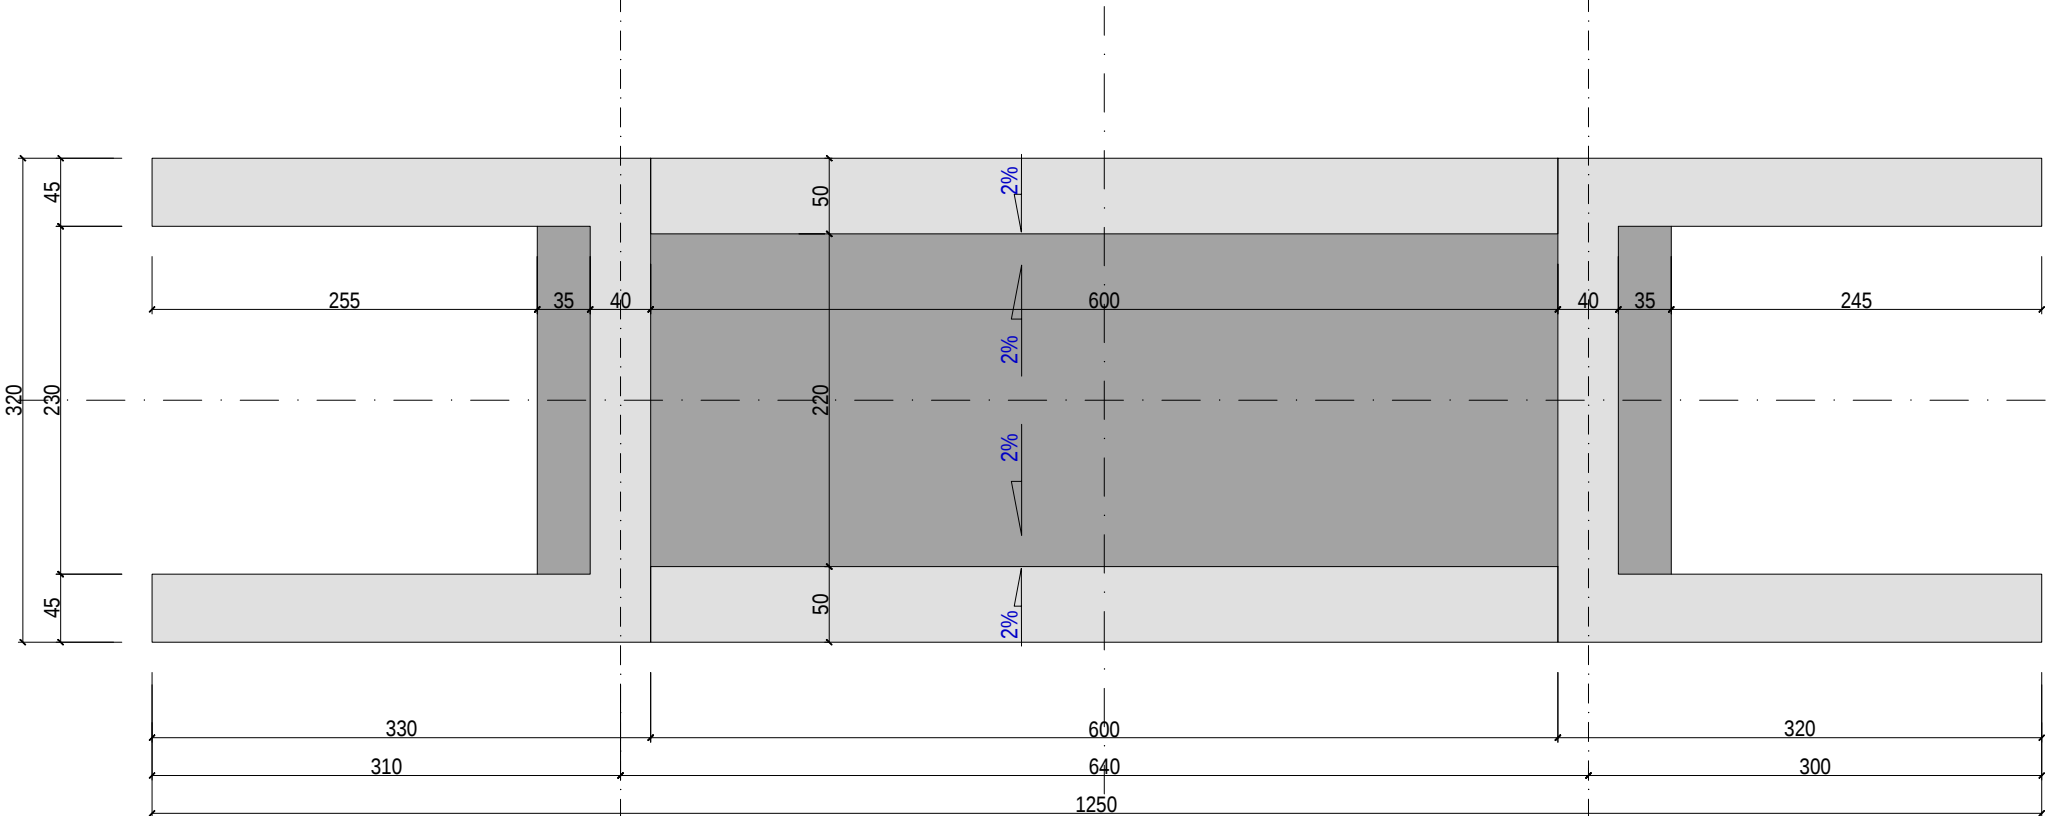


PRZEKRÓJ PODŁUŻNY W OSI OBIEKTU

skala 1:50

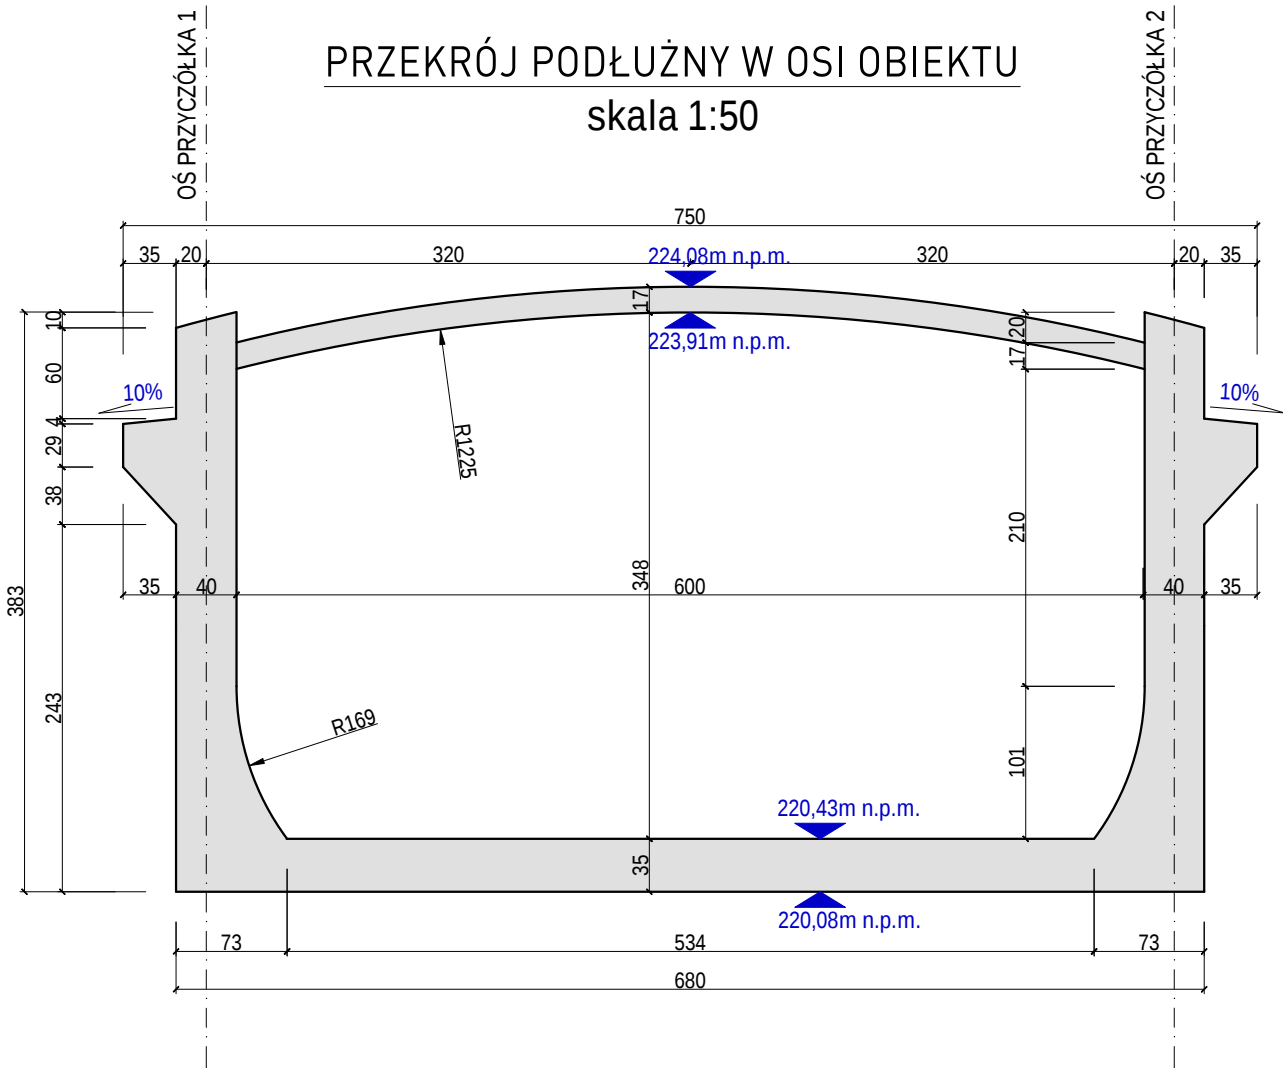


PRZEKRÓJ POPRZECZNY W ŚRODKU ROZPIĘTOŚCI

skala 1:50

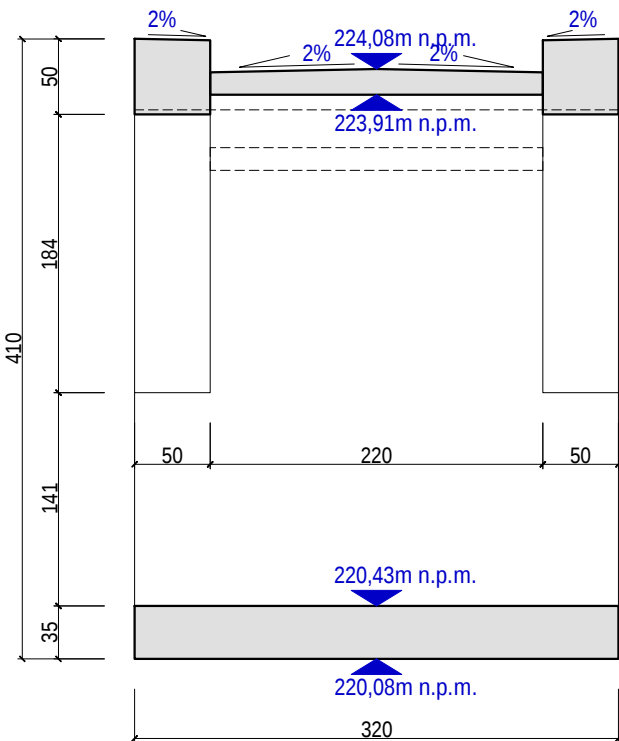


PRZEKRÓJ POPRZECZNY PRZEZ PRZYZCZÓŁEK

skala 1:50

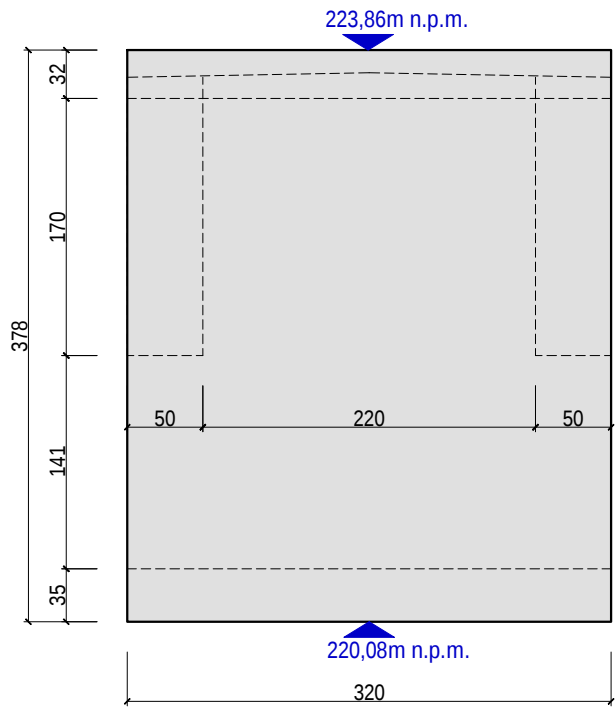


PRZEKRÓJ POPRZECZNY PRZEZ SKRZYDŁO

skala 1:50

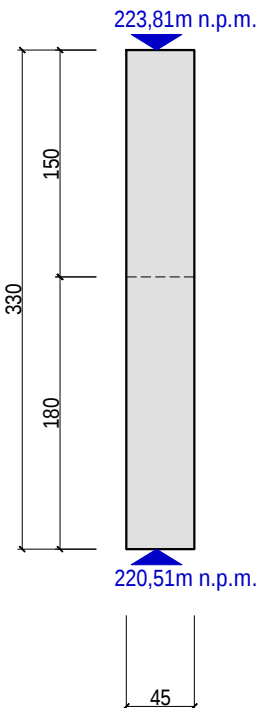

RZUT PŁYTY PRZEJŚCIOWEJ

skala 1:50

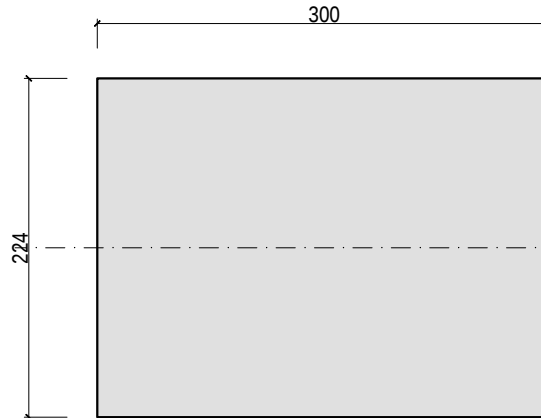

UWAGI

- Wymiary skorygować z projektem architektury.
- Wymiary podano w cm. Kąty wysokościowe w m.
- Wszystkie wymiary sprawdzić na budowie.
- Uwagi ogólne wg opisu technicznego.
- Wszelkie wątpliwości dotyczące interpretacji zapisów i rysunków należy skonsultować z autorem projektu.

Wszelkie prawa zastrzeżone. Niezgodnie z prawem reprodukcji lub udostępnienia osobom trzecim tego rysunku, lub jego części bez wyrażonego upoważnienia autora Biura Projektowego Draft (Dz.U. 241.194, poz. 88 art. 115-118)	Rewizja nr/ data:	Rewizja nr/ data:					
	Jednostka Projektowa:			DRAFT ENGINEERS Sp. z o.o. ul. Krakowska 21 32-065 Krzeszowice www.draft-engineers.pl e-mail: biuro@biurodraft.com.pl			GMINA TARNÓW ul. Krakowska 19 33-100 Tarnów
	Nazwa Inwestora:	Zagospodarowanie terenu z przeznaczeniem na park "Grabówka" w Zbylitowskiej Górze.					
	Nazwa obiektu budowlanego:	Zbylitowska Góra, gmina Tarnów					Nr działek inwestycji: 700/3; 700/7
	Adres obiektu budowlanego:						
	Branża:	KONSTRUKCYJNA	Stadium:	PROJEKT WYKONAWCZY	Nr projektu:	544/PA-K/12/2022	
	Funkcja:	Imię i nazwisko:	Nr uprawnień i specjalizacja:		Podpis:	Data opracowania:	
	Projektant:	mgr inż. Damian Białas		upr. nr MAP/0006/POCK/05 konstrukcyjno-budowlane		LUTY 2023r.	
	Sprawdzający:	inż. Rafał Dudek		upr. nr 327/2002 konstrukcyjno-budowlane			
	Rysunek opracowała: mgr inż. Urszula Suska	Nazwa Rysunku:	ELEMENTY KONSTRUKCYJNE KŁADKA NR 1		Skala:	1:50	Nr rys. K-05