


RZUT Z GÓRY
KŁADKA NR 3
skala 1:50

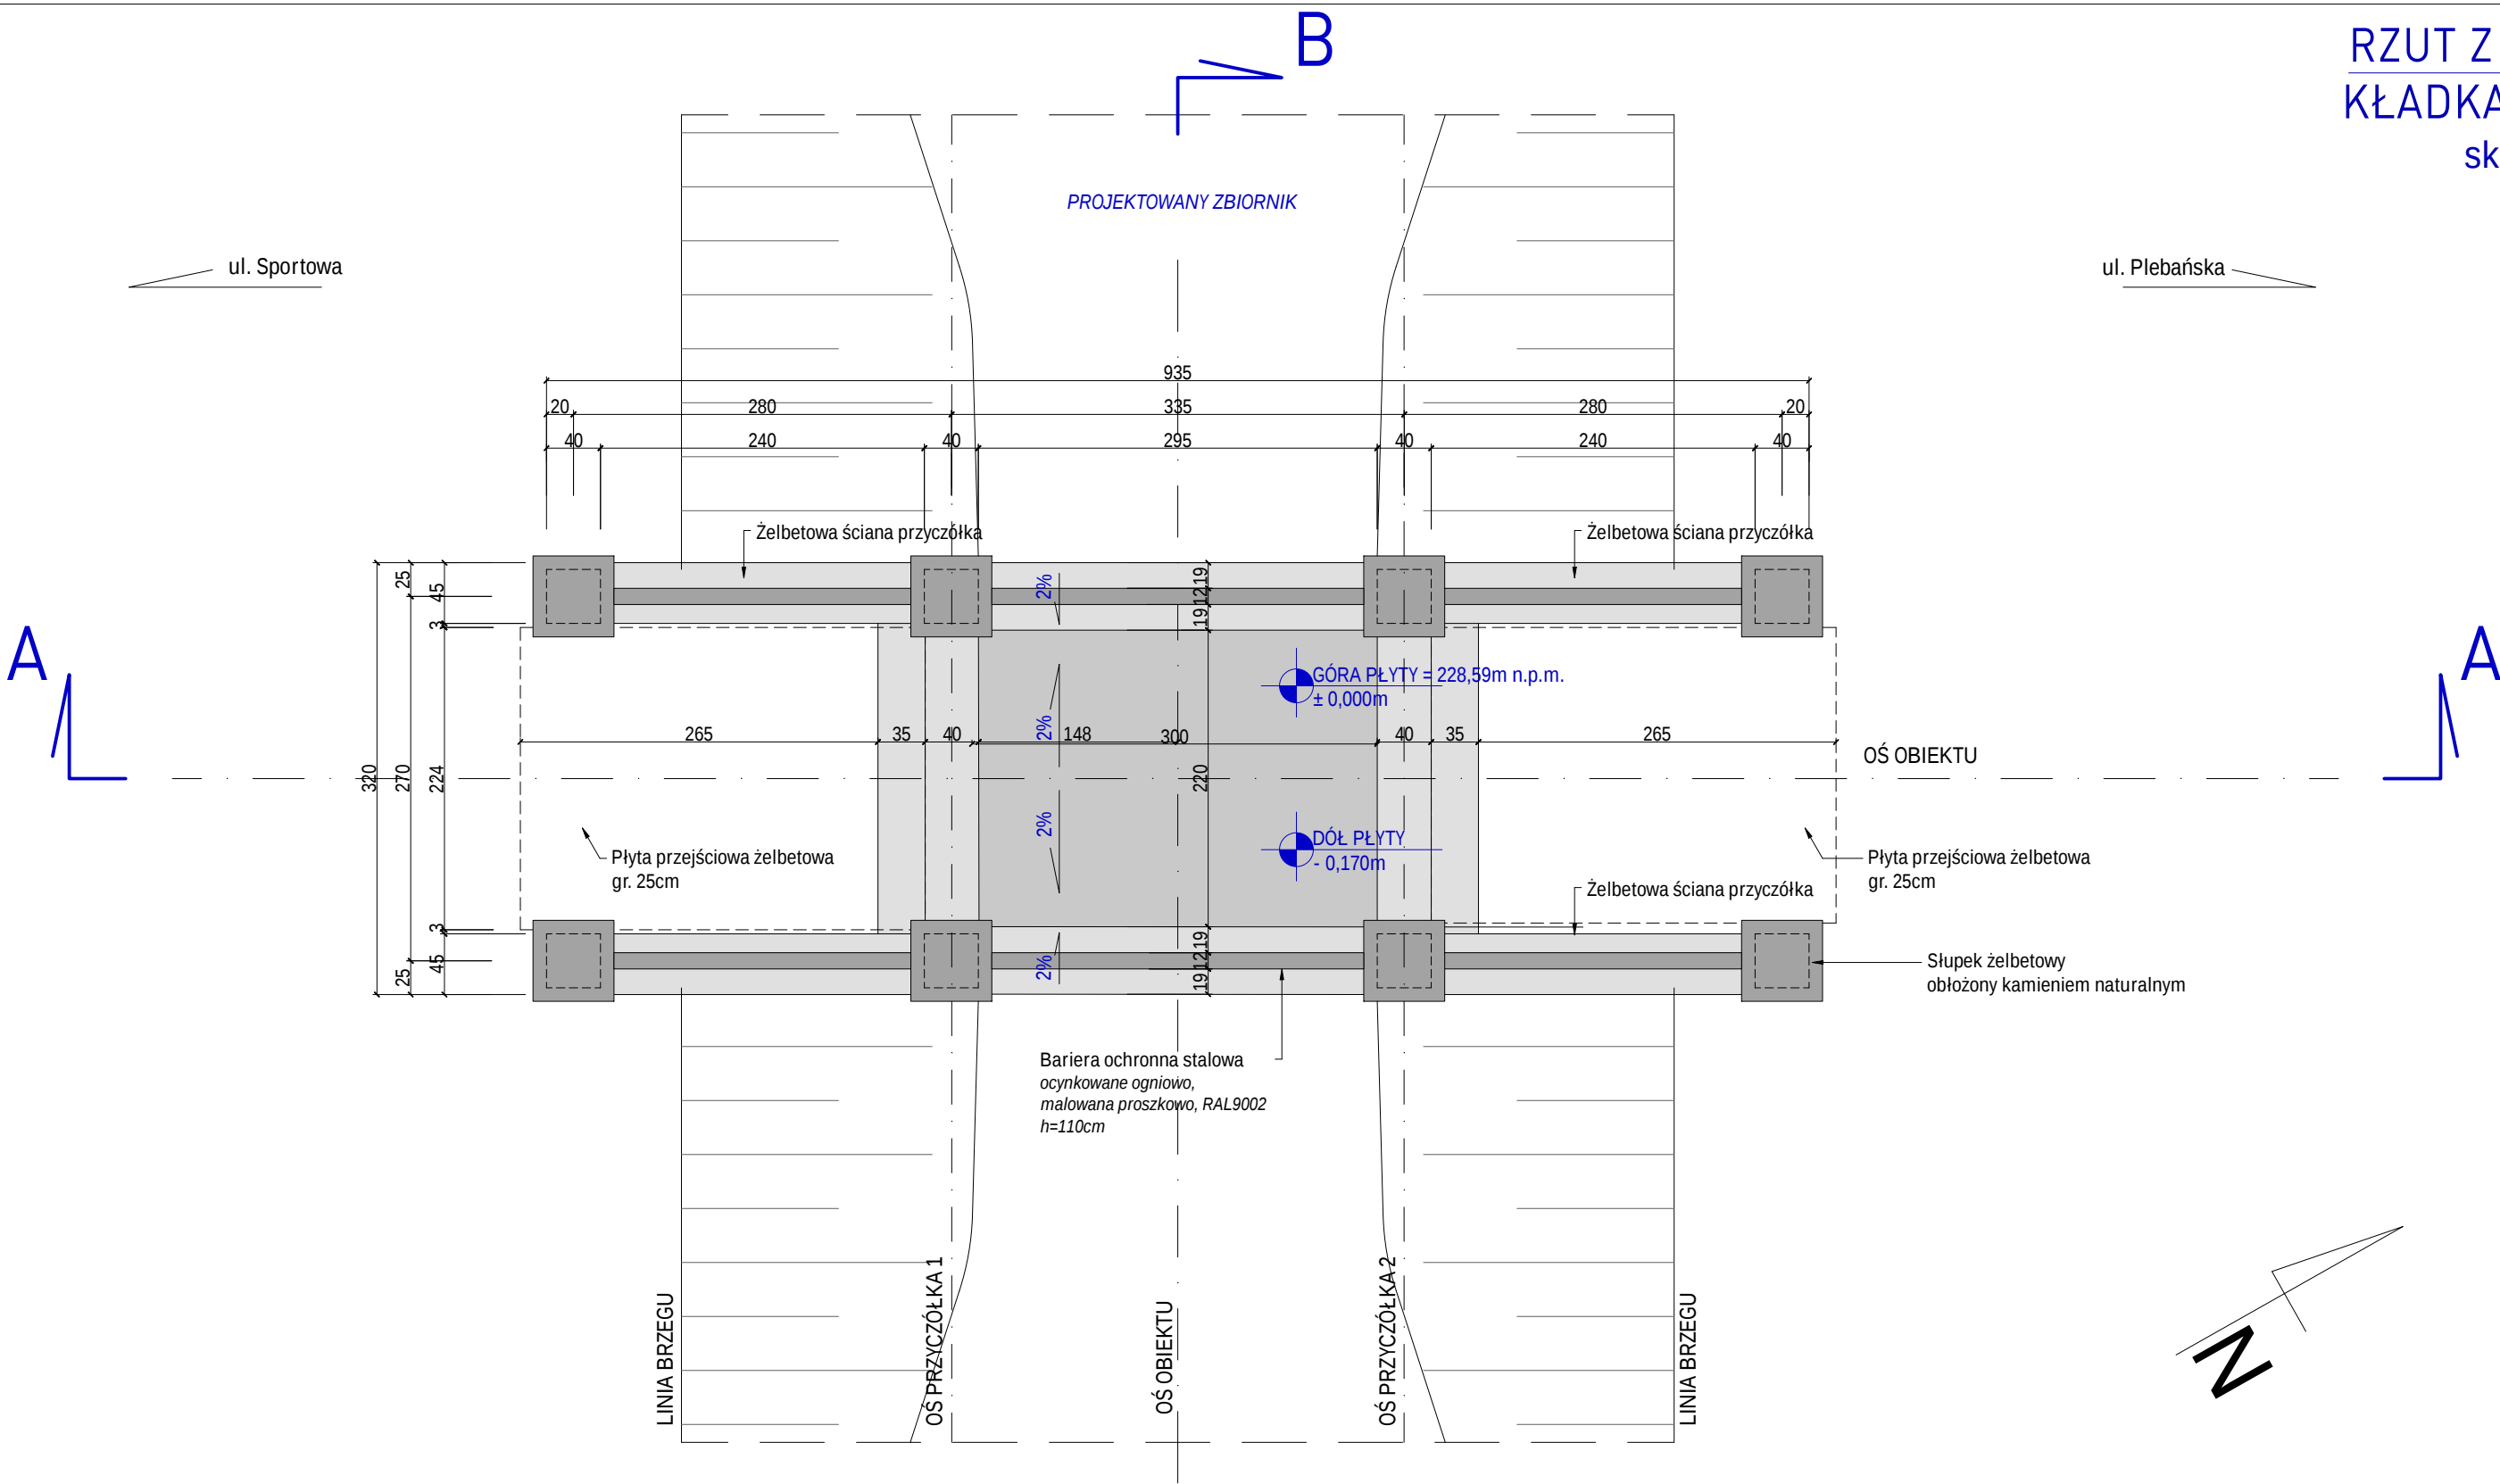

Wszelkie prawa zastrzeżone łącznie z prawem reprodukcji lub udostępnienia osobom trzecim tego rysunku lub jego części bez wyraźnego upoważnienia autora. Biuro Projektowego Draft (Dz.U. 24/1994, poz.83 art. 115-118)

Rewizje nr/ data:

Jednostka Projektowa:

Nazwa Inwestora:



DRAFT ENGINEERS

Sp.z o.o.

Ul. Krakowska 21

32-065 Krzeszowice

www.draft-engineers.pl

e-mail:biuro@biurodraft.com.pl



GMINA TARNÓW

ul. Krakowska 19

33-100 Tarnów

Nazwa obiektu budowlanego:

Zagospodarowanie terenu z przeznaczeniem na park "Grabówka" w Zbylitowskiej Górze.

Adres obiektu budowlanego:

Zbylitowska Góra, gmina Tarnów

Nr działek inwestycji:

700/3; 700/7

Branża:

KONSTRUKCYJNA

Stadium:

PROJEKT WYKONAWCZY

Nr projektu:

544/PA-K/12/2022

Funkcja:

Imię i nazwisko:

Nr uprawnień i specjalizacja:

Podpis:

Data opracowania:

Projektant:

mgr inż. Damian Białas

upr. nr MAP/0006/POOK/05 konstrukcyjno-budowlane

Sprawdzający:

inż. Rafał Dudek

upr. nr 327/2002 konstrukcyjno-budowlane

Rysunek opracowała:

mgr inż. Urszula Suska

Nazwa Rysunku:

RZUT Z GÓRY
KŁADKA NR 3

Skala:

1:50

Nr rys.

K-13