


PRZEKRÓJ PODŁUŻNY A-A
KŁADKA NR 3
skala 1:50

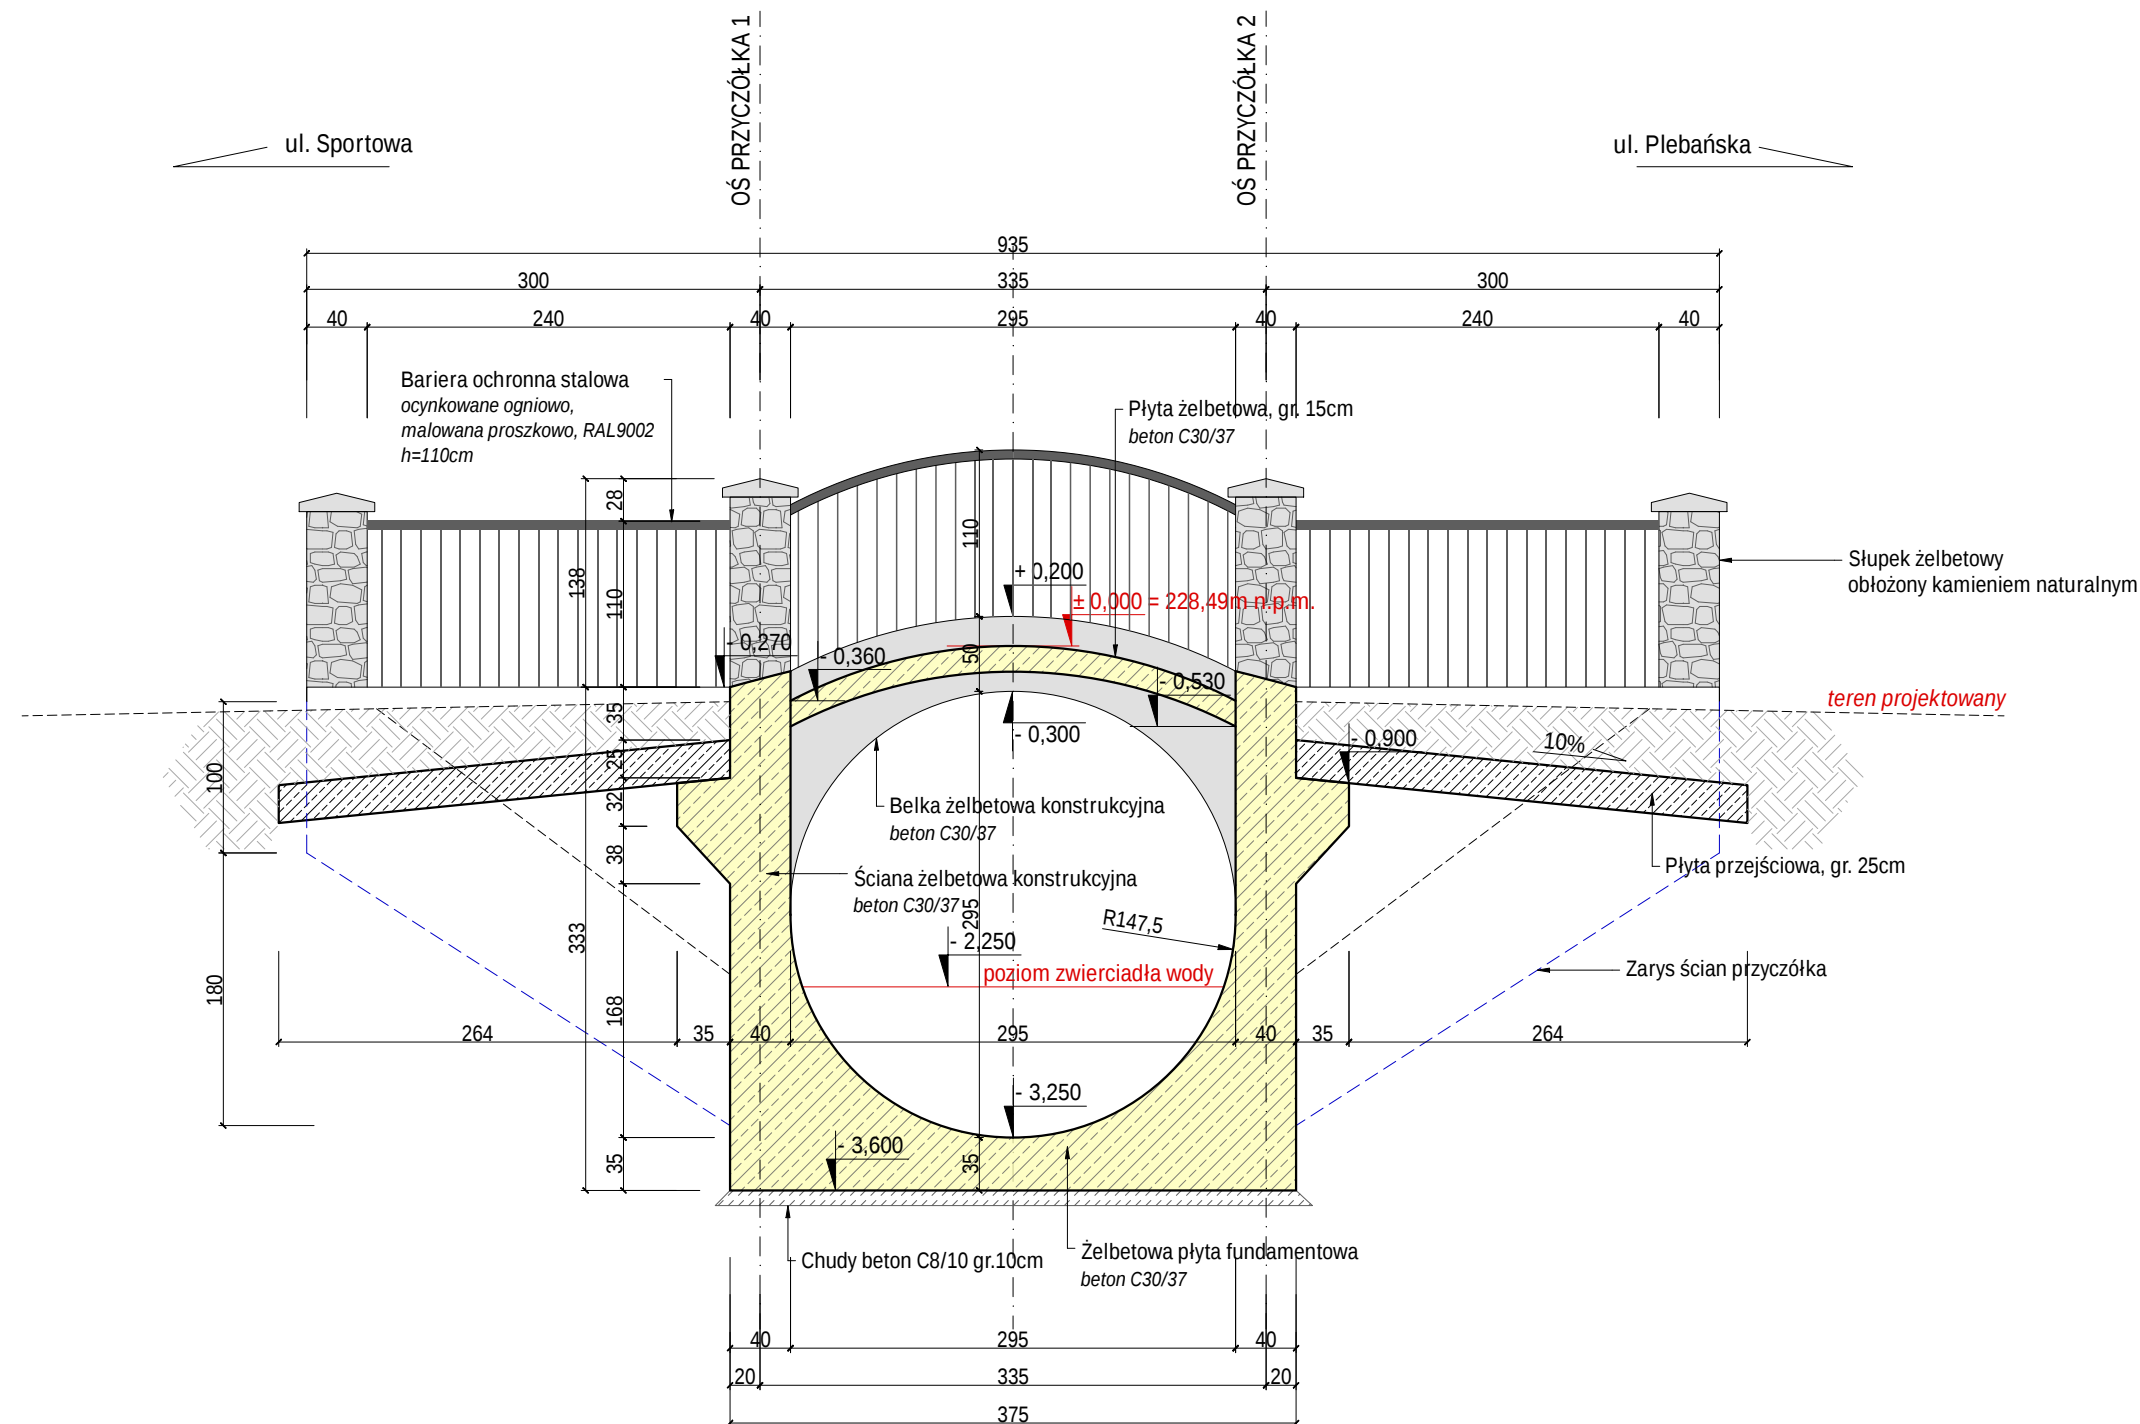

Wszelkie prawa zastrzeżone. Łącznie z prawem reprodukcji lub udostępnienia osobom trzecim tego rysunku lub jego części bez wyrażonego upoważnienia autora Biura Projektowego Draft (Dz.U. 241994, poz. 83 art. 115-118)

	Rewizje nr/ data:		Rewizje nr/ data:		DRAFT ENGINEERS Sp.z o.o. Ul. Krakowska 21 32-065 Krzeszowice www.draft-engineers.pl e-mail:biuro@biurodraft.com.pl		GMINA TARNÓW ul. Krakowska 19 33-100 Tarnów	
	Jednostka Projektowa:							
	Nazwa Inwestora:							
	Nazwa obiektu budowlanego:		Zagospodarowanie terenu z przeznaczeniem na park "Grabówka" w Zbylitowskiej Górze.					
	Adres obiektu budowlanego:		Zbylitowska Góra, gmina Tarnów		Nr działek inwestycji:		700/3; 700/7	
	Branża:		KONSTRUKCYJNA	Stadium:	PROJEKT WYKONAWCZY	Nr projektu:	544/PA-K/12/2022	
	Funkcja:		Imię i nazwisko:		Nr uprawnień i specjalizacja:	Podpis:	Data opracowania:	
Projektant:		mgr inż. Damian Białas		upr. nr MAP/0006/P00K/05 konstrukcyjno-budowlane			LUTY 2023r.	
Sprawdzający:		inż. Rafał Dudek		upr. nr 327/2002 konstrukcyjno-budowlane				
Rysunek opracowała: mgr inż. Urszula Suska		Nazwa Rysunku:	PRZEKRÓJ PODŁUŻNY KŁADKA NR 3		Skala: 1:50		Nr rys. K-14	