




PRZEKRÓJ PODŁUŻNY W OSI OBIEKTU
skala 1:50

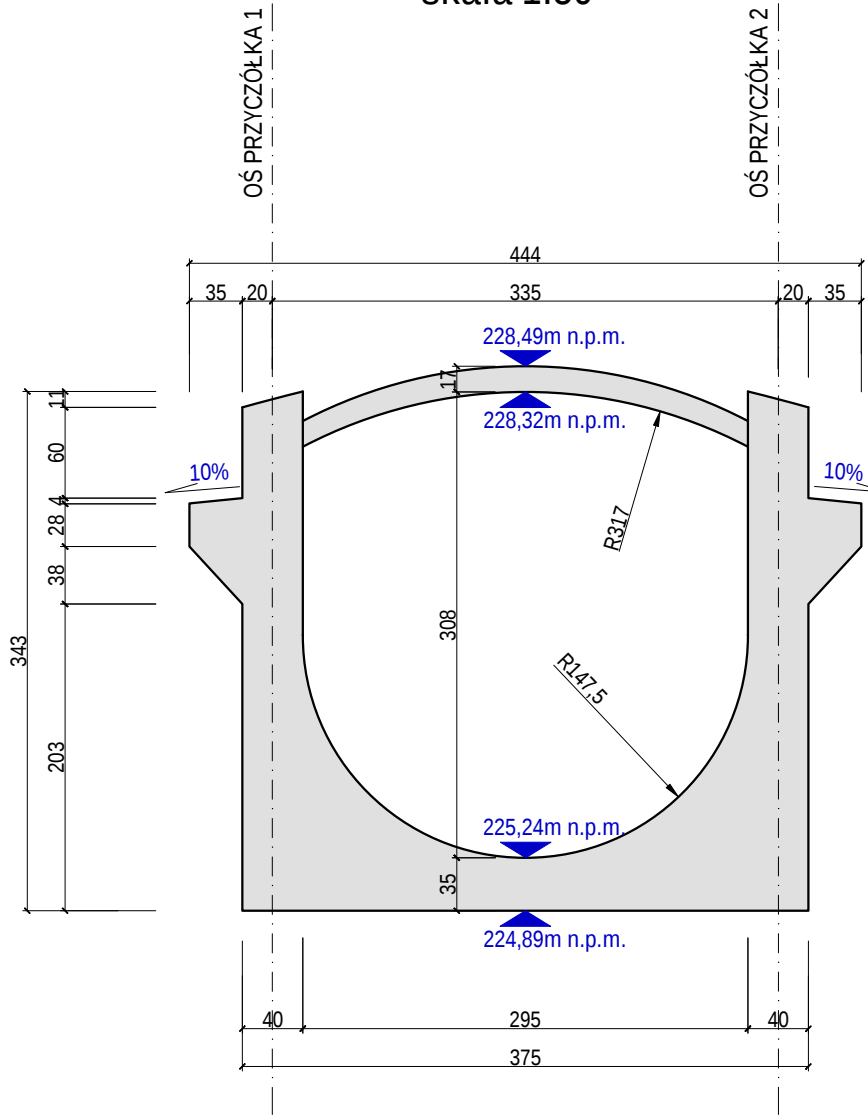


WIDOK Z BOKU OBIEKTU
skala 1:50

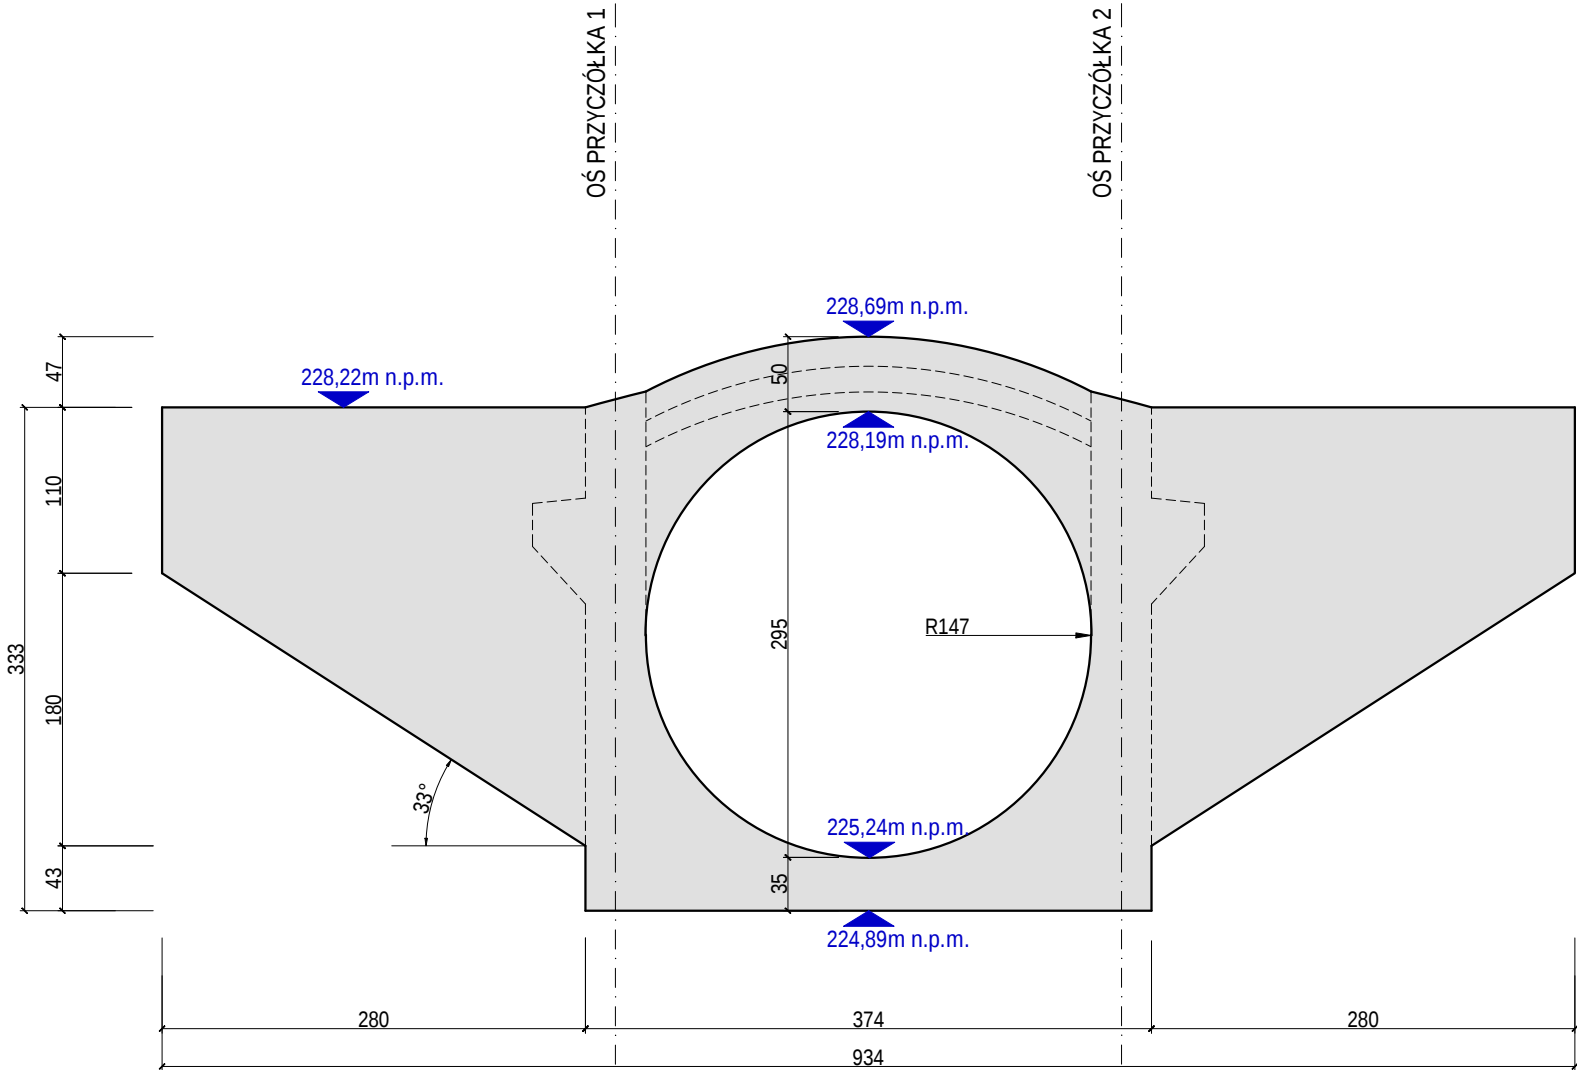


PRZEKRÓJ POPRZECZNY PRZEZ PRZYCZÓŁEK
skala 1:50

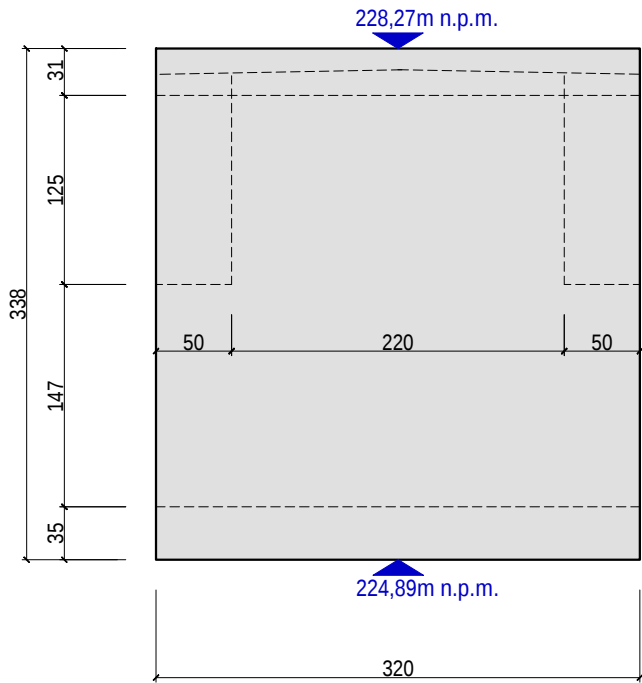


PRZEKRÓJ POPRZECZNY
PRZEZ SKRZYDŁO
skala 1:50

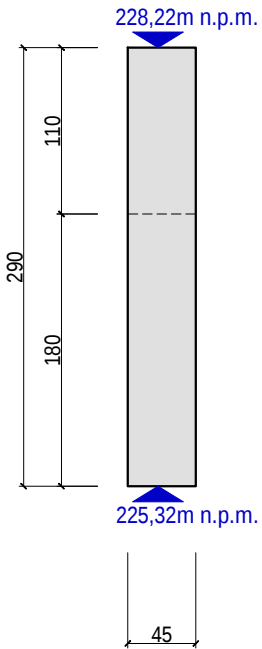


PRZEKRÓJ POPRZECZNY W ŚRODKU ROZPIĘTOŚCI
skala 1:50

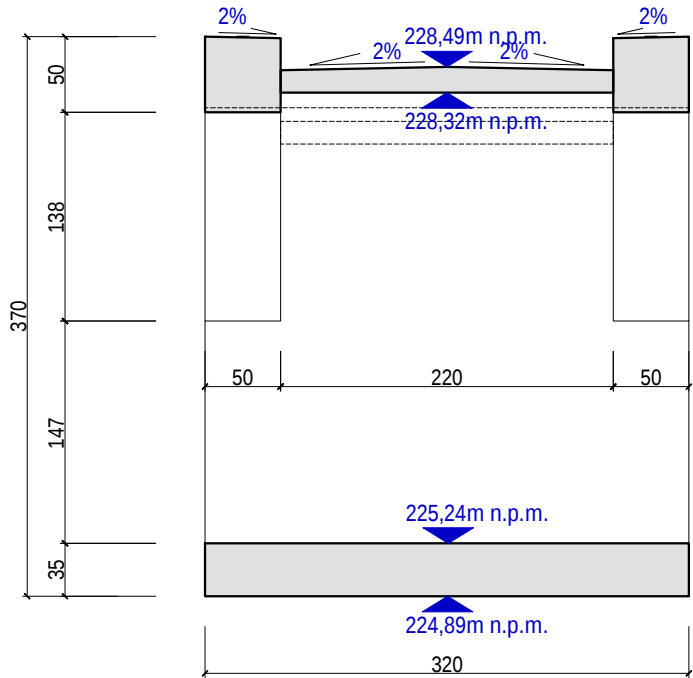

WIDOK Z GÓRY
skala 1:50

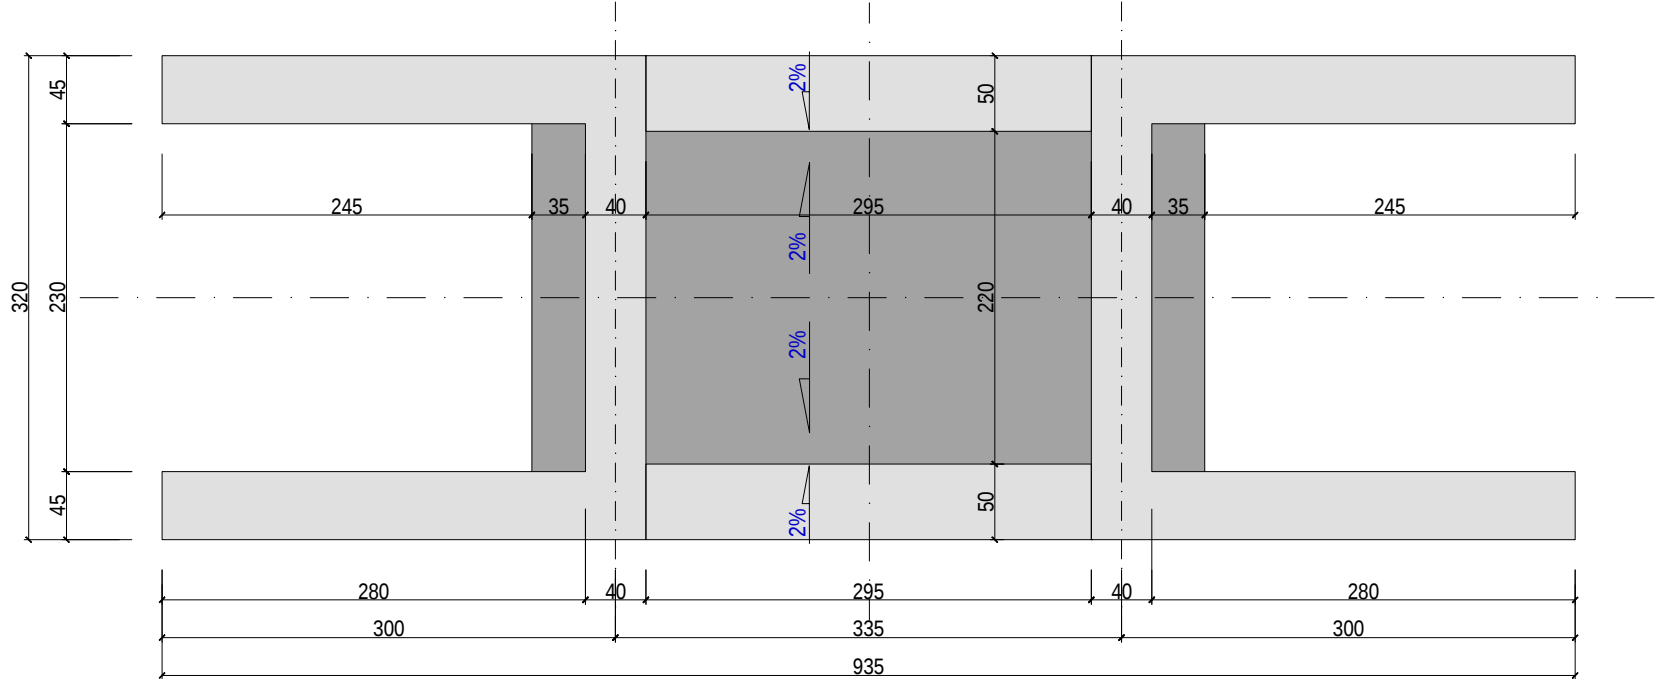

RZUT PŁYTY PRZEJŚCIOWEJ
skala 1:50

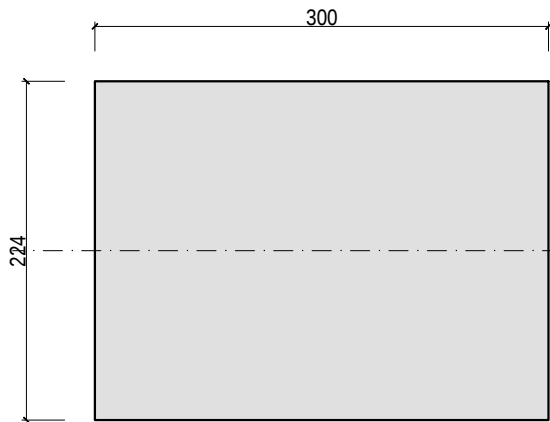

- UWAGI
- Wymiary skorygować z projektem architektury.
 - Wymiary podano w cm. Kąty wysokościowe w m.
 - Wszystkie wymiary sprawdzić na budowie.
 - Uwagi ogólne wg opisu technicznego.
 - Wszelkie wątpliwości dotyczące interpretacji zapisów i rysunków należy skonsultować z autorem projektu.

</