


BARIERA PROSTA


skala 1:20

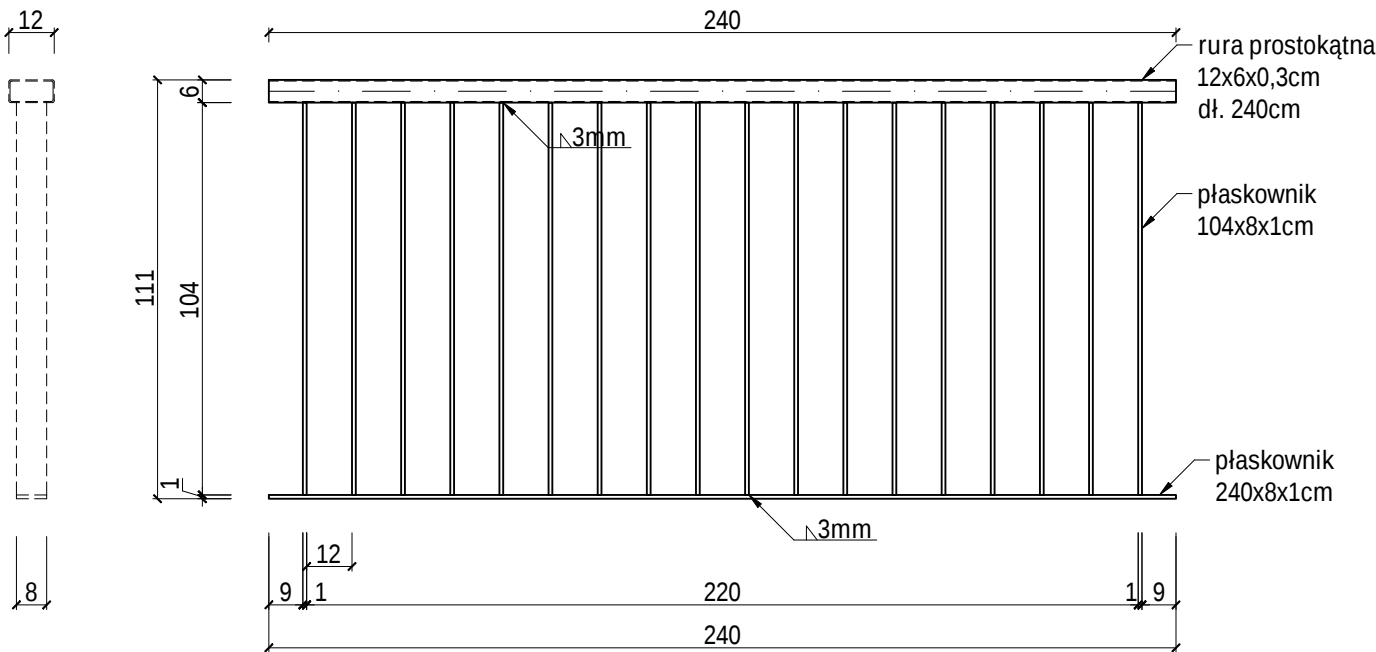

BARIERA ŁUKOWA DLA

KŁADKI NR 3


skala 1:20

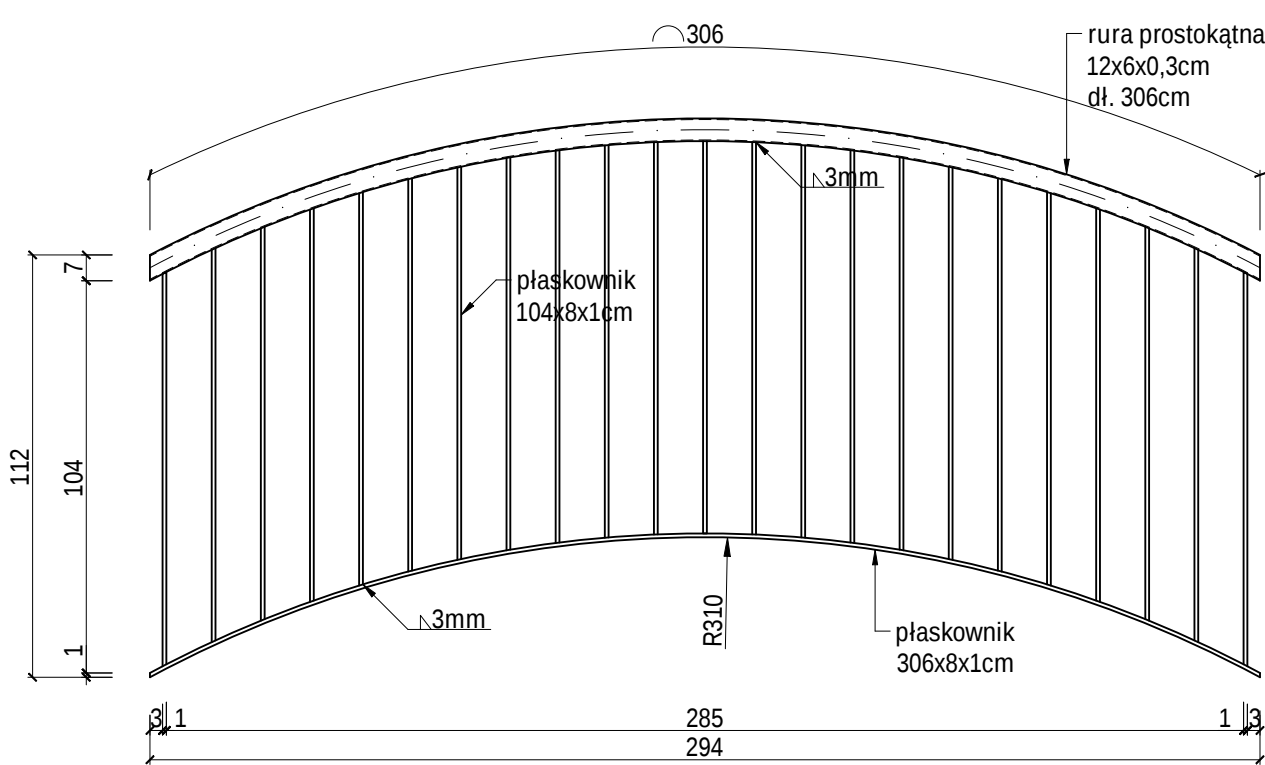

BARIERA ŁUKOWA DLA

KŁADKI NR 1 I 2

skala 1:20

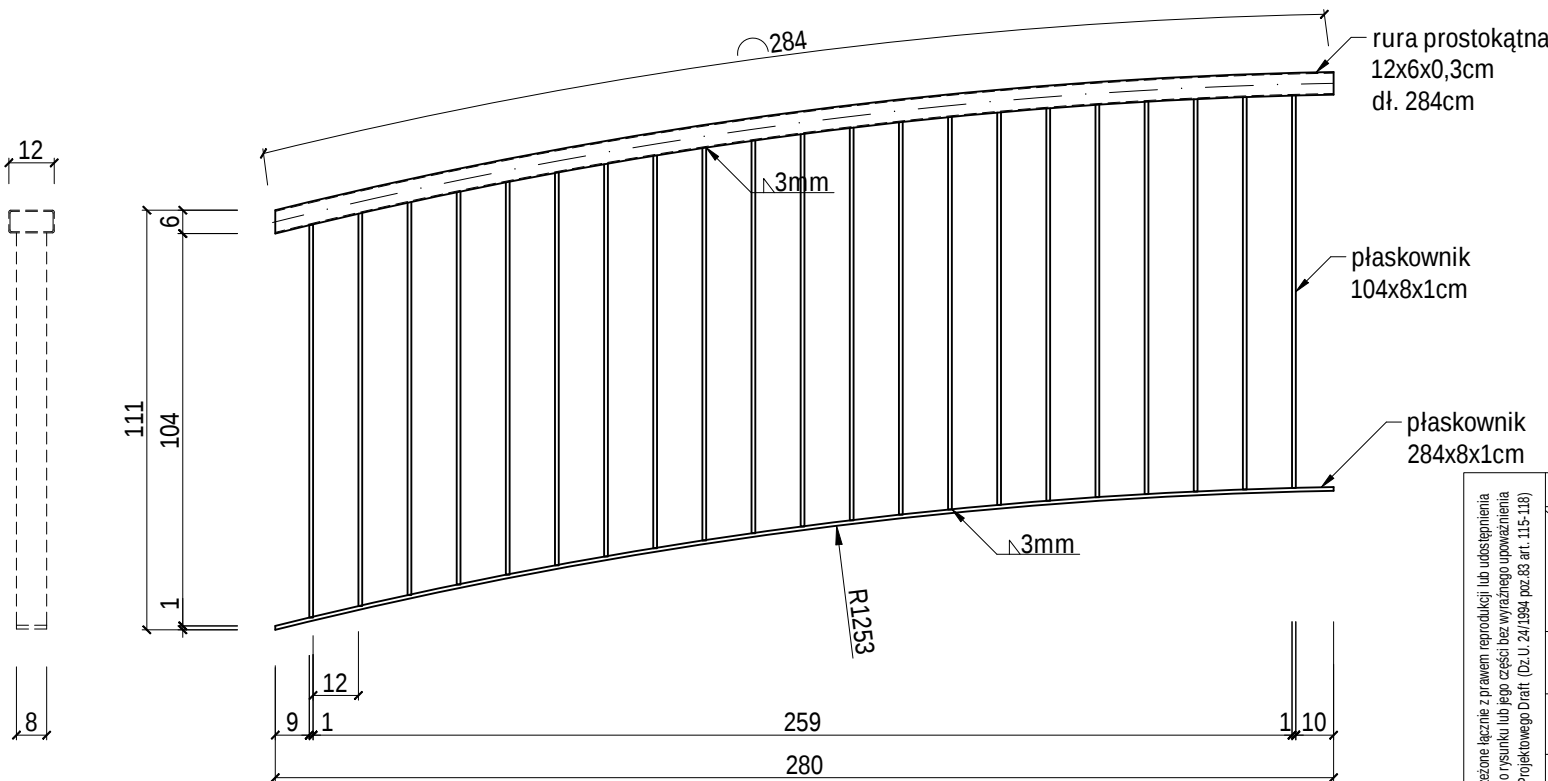

Stal S235
Ocynkowana ogniowo, malowana proszkowo,
RAL 9002

Wszystkie prawa zastrzeżone. Niezgodnie z prawem reprodukcja lub udostępnianie osobom trzecim tego rysunku lub jego części bez wyraźnego upoważnienia autora Biura Projektowego Draft (Dz. U. 24/1994, poz. 83 art. 115-118)	Rewizja nr/ data:	Rewizja nr/ data:	DRAFT ENGINEERS		GMINA TARNÓW	
	Jednostka Projektowa:	Jednostka Projektowa:	Sp. z o.o.		ul. Krakowska 19	
	Nazwa Inwestora:	Nazwa Inwestora:	Ul. Krakowska 21		33-100 Tarnów	
	Nazwa obiektu budowlanego:	Nazwa obiektu budowlanego:	Zagospodarowanie terenu z przeznaczeniem na park "Grabówka" w Zbylitowskiej Górze.		Nr działek inwestycji:	
	Adres obiektu budowlanego:	Adres obiektu budowlanego:	Zbylitowska Góra, gmina Tarnów		700/3; 700/7	
	Branża:	Stadium:	KONSTRUKCYJNA		PROJEKT WYKONAWCZY	
	Funkcja:	Imię i nazwisko:	mgr inż. Damian Białas		Nr projektu:	
	Projektant:	Projektant:	mgr inż. Damian Białas		544/PA-K/12/2022	
	Sprawdzający:	Sprawdzający:	inż. Rafał Dudek		Podpis:	
	Rysunek opracowała:	Rysunek:	mgr inż. Urszula Suska		Data opracowania:	
BARIERY		Skala:		1:100; 1:20		Nr rys. K-24