


LOKALIZACJA

SKALA 1:10 000

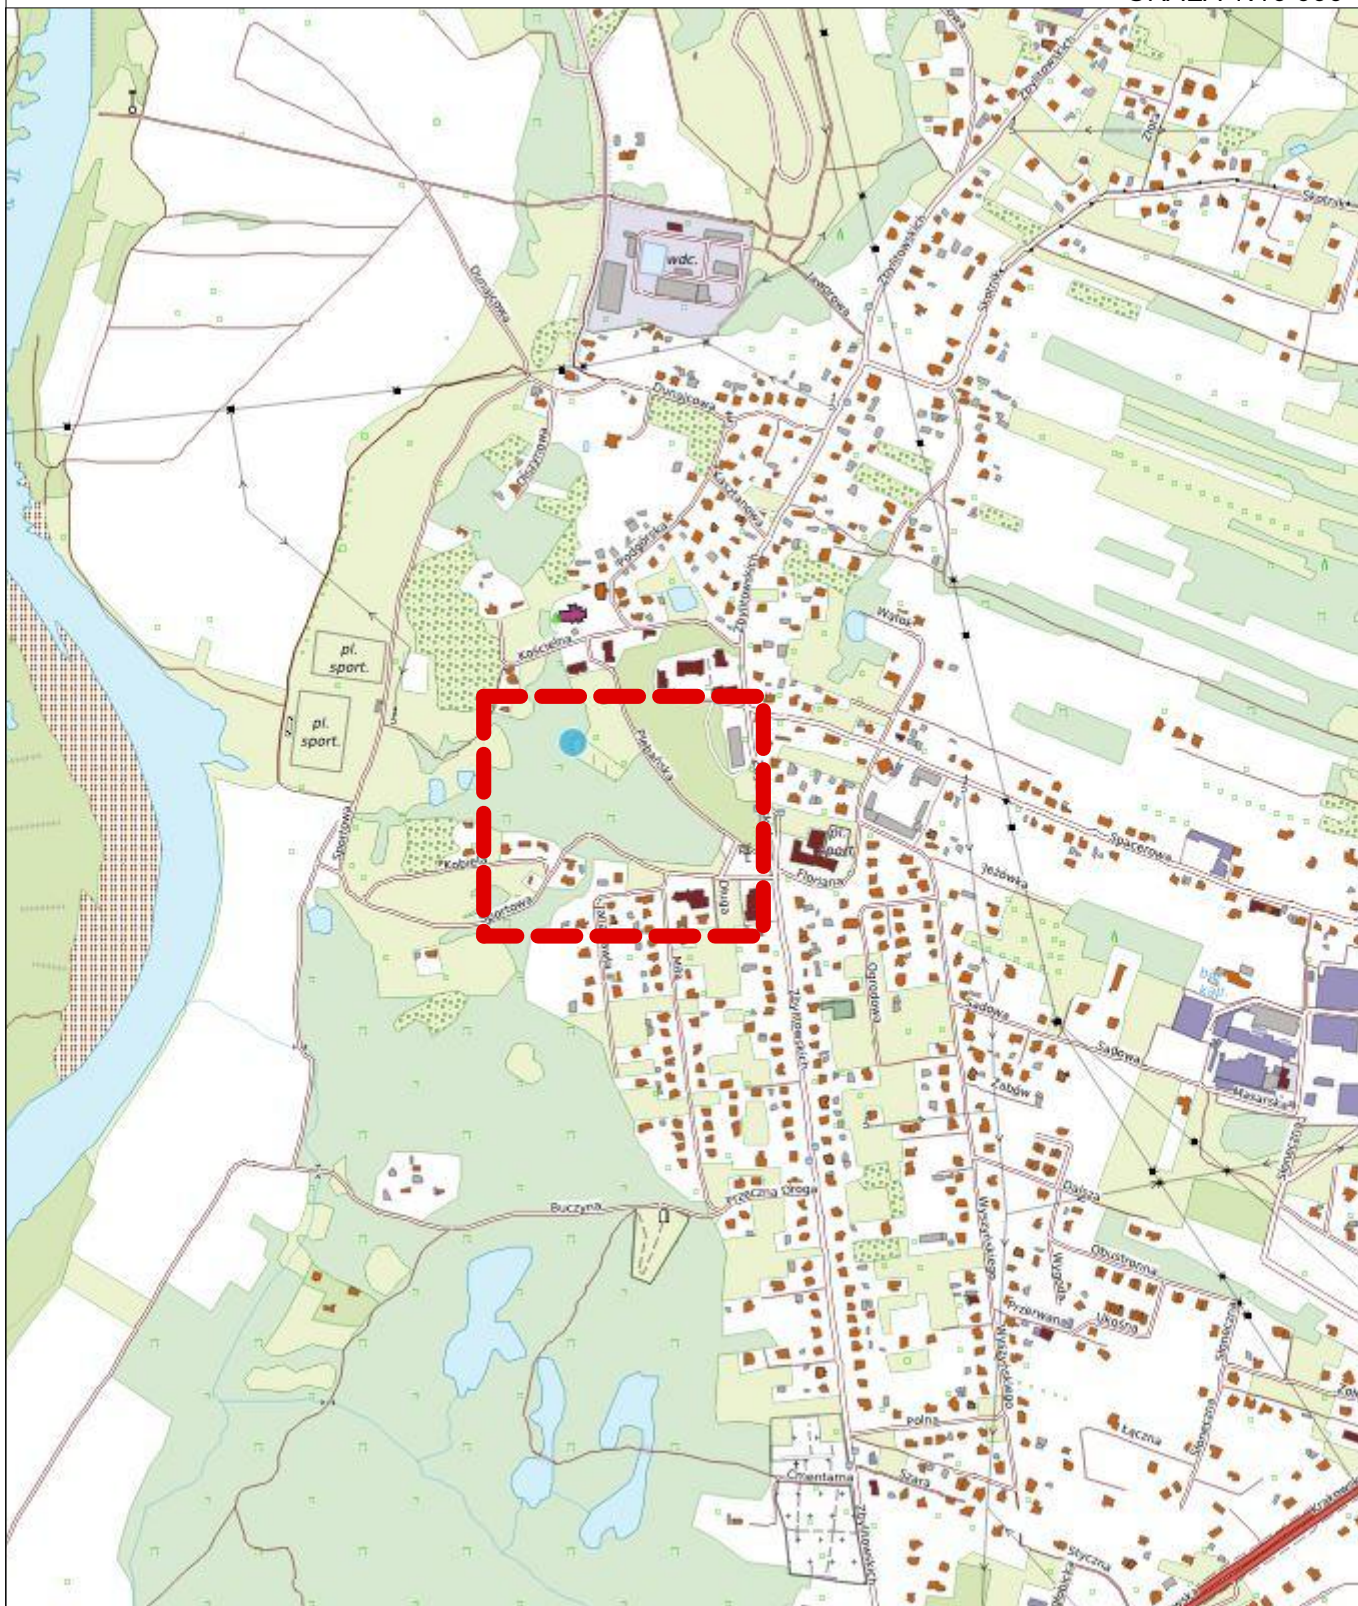

Wszelkie prawa zastrzeżone. Łącznie z prawem reprodukcji lub udostępnienia osobom trzecim tego rysunku lub jego części bez wyraźnego upoważnienia autora Biura Projektowego Draft Engineers (Dz.U. 2019 poz. 12311), art. 115-118)

Jednostka
Projektowa:



DRAFT ENGINEERS
Sp. z o.o.

Ul. Krakowska 21
32-065 Krzeszowice
e-mail: biuro@biurodraft.com.pl

Nazwa
Inwestora:



GMINA TARNÓW
ul. Krakowska 19
33-100 Tarnów

Nazwa obiektu
budowlanego:

Zagospodarowanie terenu z przeznaczeniem na park "Grabówka" w Zbylitowskiej Górze.

Adres obiektu
budowlanego:

Zbylitowska Góra, gmina Tarnów

Nr działek inwestycji:

Branża:

DROGOWA

Stadium:

PROJEKT WYKONAWCZY

Funkcja:

Imię i nazwisko:

Nr uprawnień i specjalizacja:

Nr projektu:

544/PA-K/12/2022

Projektant:

mgr inż. Damian Białas

upr. bud. nr MAP/0006/P00K/05
konstrukcyjno-budowlane bez ograniczeń

Podpis:

Data opracowania:

Projektant spr.:

inż. Rafał Dudek

upr. bud. nr 327/2002
konstrukcyjno-budowlane bez ograniczeń

Skala:

1:10 000

Nr rys:

D-01

Rysunek opracował:
mgr inż. Urszula Suska

Nazwa
rysunku:

LOKALIZACJA