



PRZEKRÓJ DASZKOWY

skala 1:25

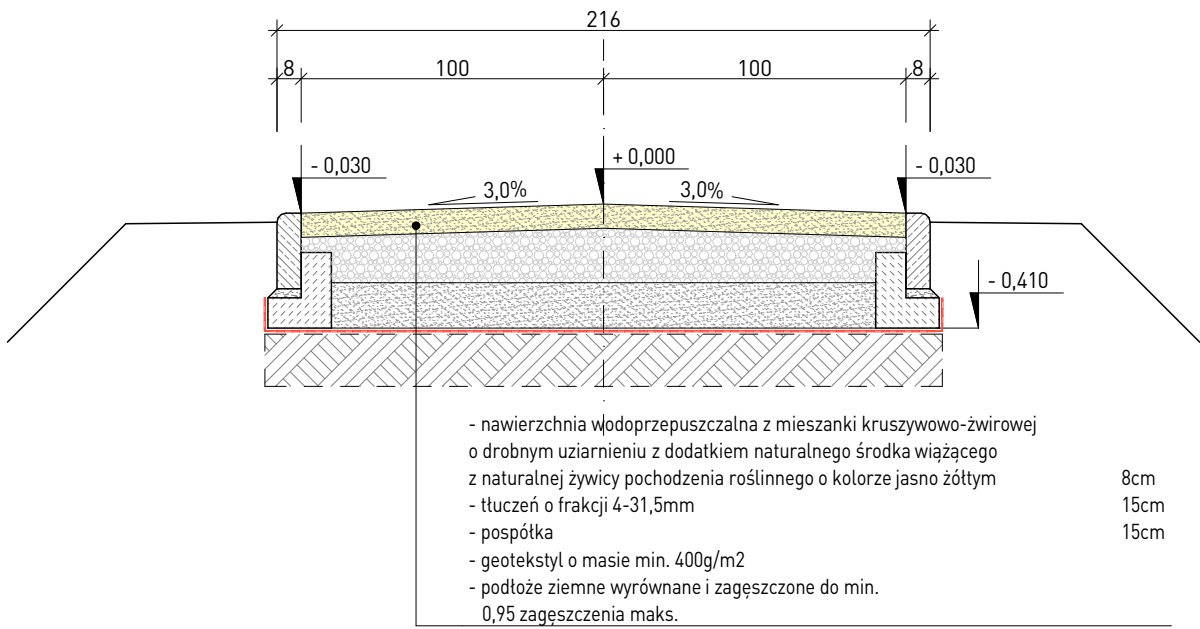


PRZEKRÓJ NA ŁUKU

skala 1:25

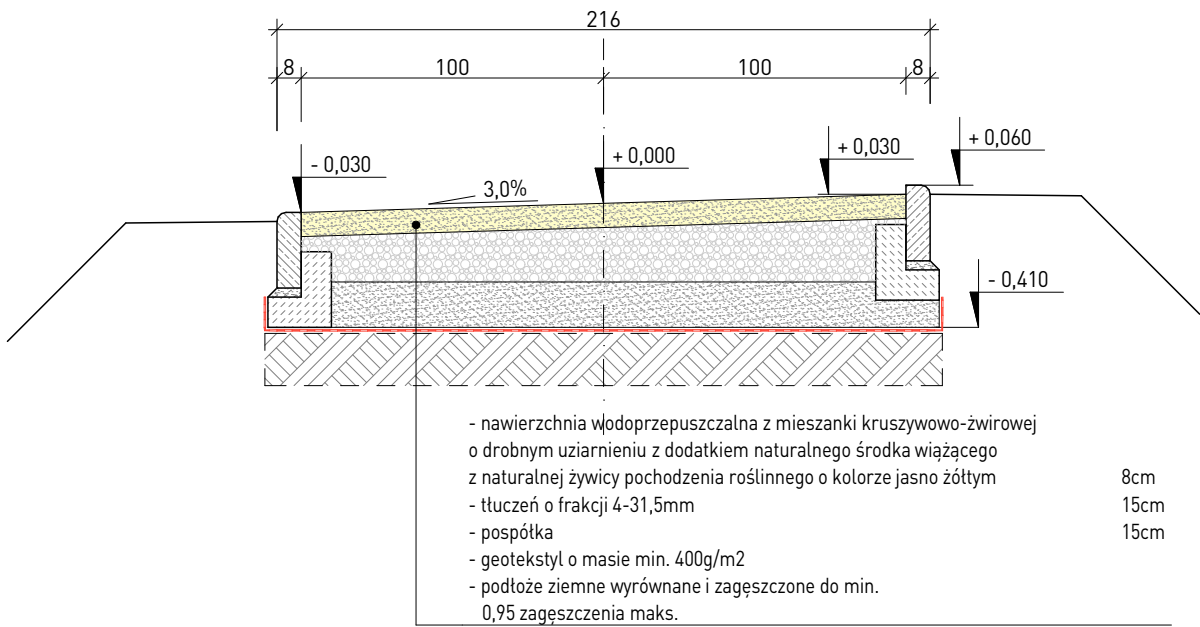


PRZEKRÓJ PRZEZ MIEJSCA PARKINGOWE

skala 1:25

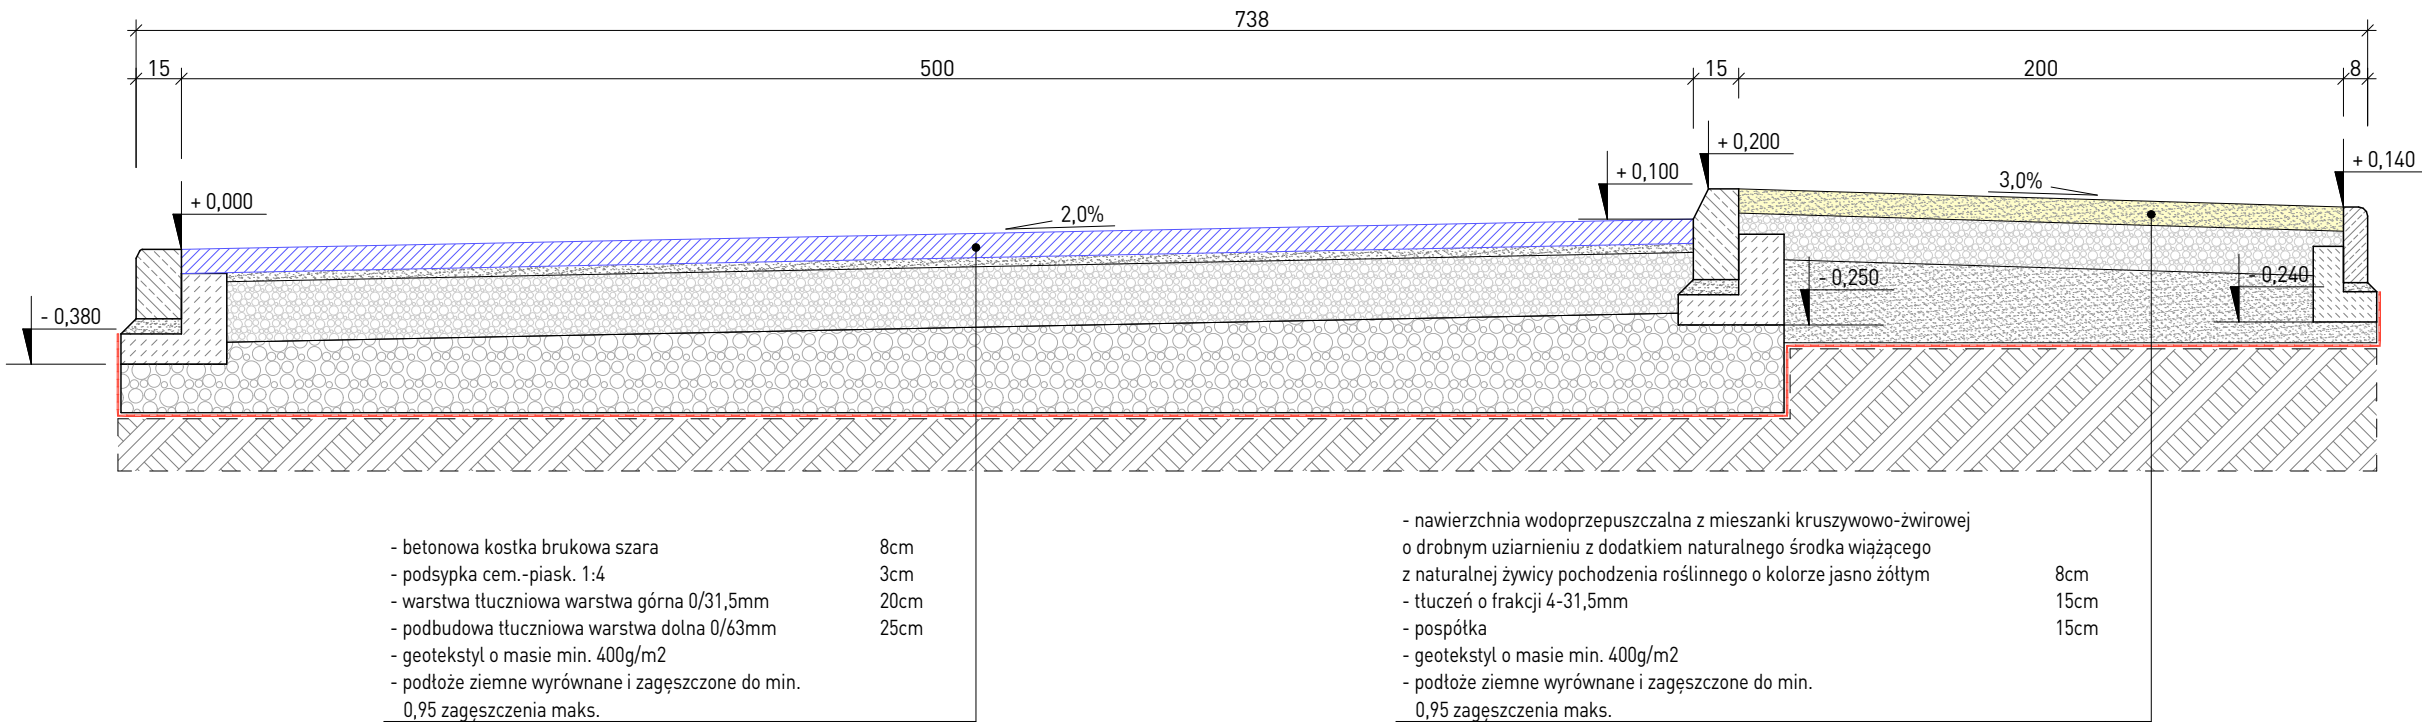


KRAWĘŻNIK BETONOWY

skala 1:25

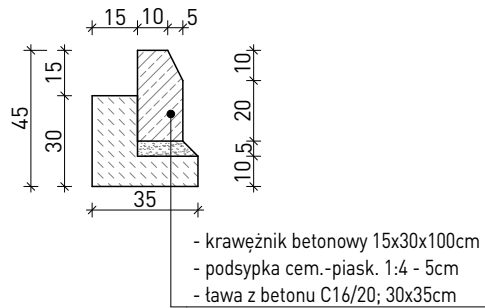


KRAWĘŻNIK NAJAZDOWY

skala 1:25

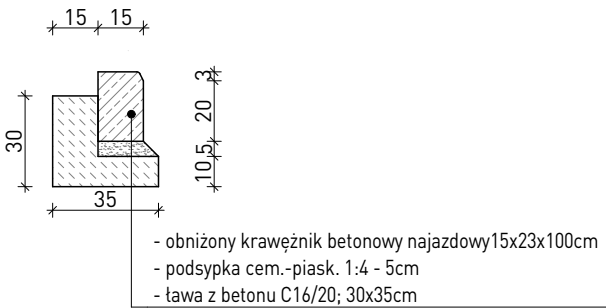

OBRZEŻE BETONOWE

skala 1:25

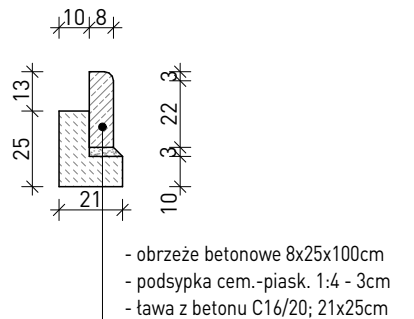

Wszelkie prawa zastrzeżone łącznie z prawem reprodukcji lub udostępnienia osobom trzecim tego rysunku lub jego części bez wyrażonego upoważnienia autora Biura Projektowego Draft (Dz.U. 24/194, poz.83 art. 115-118)

Wszelkie prawa zastrzeżone łącznie z prawem reprodukcji lub udostępnienia osobom trzecim tego rysunku lub jego części bez wyrażonego upoważnienia autora Biura Projektowego Draft (Dz.U. 24/194, poz.83 art. 115-118)	Rewizje nr/ data:	Rewizje nr/ data:				
	Jednostka Projektowa:		DRAFT ENGINEERS			 GMINA TARNÓW ul. Krakowska 19, 33-100 Tarnów
	Nazwa Inwestora:		Sp.z o.o.			
			Ul. Krakowska 21 32-065 Krzeszowice www.draft-engineers.pl -mail: biuro@biurodraft.com.pl			
	Nazwa obiektu budowlanego:	Zagospodarowanie terenu z przeznaczeniem na park "Grabówka" w Zbylitowskiej Górze.				
	Adres obiektu budowlanego:	Zbylitowska Góra, gmina Tarnów			Nr działek inwestycji:	
					700/3; 700/7	
	Branża:	DROGOWA	Stadium:	PROJEKT WYKONAWCZY	Nr projektu:	544/PA-K/12/2022
	Funkcja:	Imię i nazwisko:		Nr uprawnień i specjalizacja:	Podpis:	Data opracowania:
	Projektant:	mgr inż. Damian Białas		upr. nr MAP/0006/P00K/05 konstrukcyjno-budowlane		LUTY 2023r.
Sprawdzający:	inż. Rafał Dudek		upr. nr 327/2002 konstrukcyjno-budowlane			
Rysunek opracowała:		Nazwa Rysunku:	Skala:		Nr rys.	
mgr inż. Urszula Suska			1:25		D-03	
PRZEKROJE TYPOWE						