



GEOMETRIA SCHODÓW TERENOWYCH

Podziałka liniowa

0 1000 2000 3000 4000 5000 mm

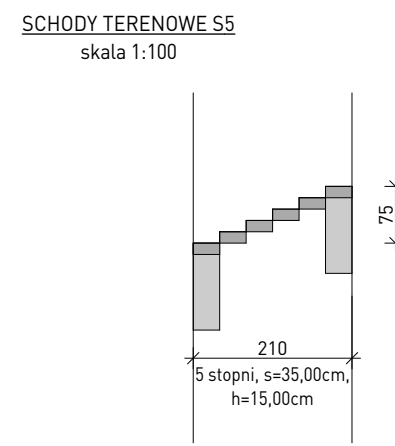

skala 1:25

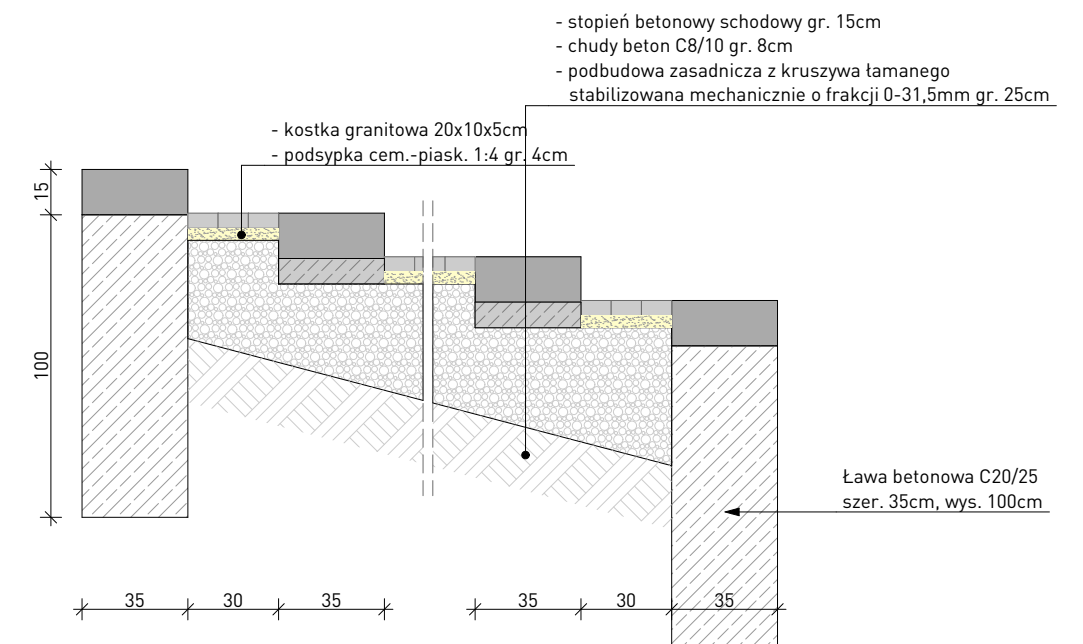

Wszelkie prawa zastrzeżone łącznie z prawem reprodukcji lub udostępnienia osobom trzecim tego rysunku lub jego części bez wyrażonego upoważnienia autora Biura Projektowego Draft Engineers (Dz.U. 2019 poz.1231), art. 115-118)	Jednostka Projektowa:		 DRAFT ENGINEERS Sp. z o.o. Ul. Krakowska 21 32-065 Krzeszowice e-mail:biuro@biurodraft.com.pl		 GMINA TARNÓW ul. Krakowska 19 33-100 Tarnów	
	Nazwa Inwestora:					
	Nazwa obiektu budowlanego:		Zagospodarowanie terenu z przeznaczeniem na park "Grabówka" w Zbylitowskiej Górze.			
	Adres obiektu budowlanego:		Zbylitowska Góra, gmina Tarnów		Nr działek inwestycji:	
	Branża:		DROGOWA	Stadium:	PROJEKT WYKONAWCZY	
	Funkcja:		Imię i nazwisko:		Nr uprawnień i specjalizacja:	Podpis:
	Projektant:		mgr inż. Damian Białas		upr. bud. nr MAP/0006/P00K/05 konstrukcyjno-budowlane bez ograniczeń	LUTY 2023 r.
	Projektant spr.:		inż. Rafał Dudek		upr. bud. nr 327/2002 konstrukcyjno-budowlane bez ograniczeń	
Rysunek opracował: mgr inż. Urszula Suska		Nazwa rysunku:		Skala: 1:100; 1:20		
GEOMETRIA SCHODÓW TERENOWYCH				Nr rys: D-05		