

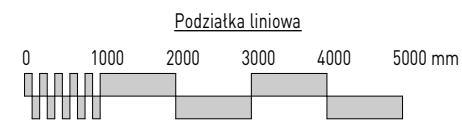


PRZEKRÓJ POPRZECZNY PRZEZ ZBIORNIK NR 1
PRZEKRÓJ II-II
SKALA 1:100

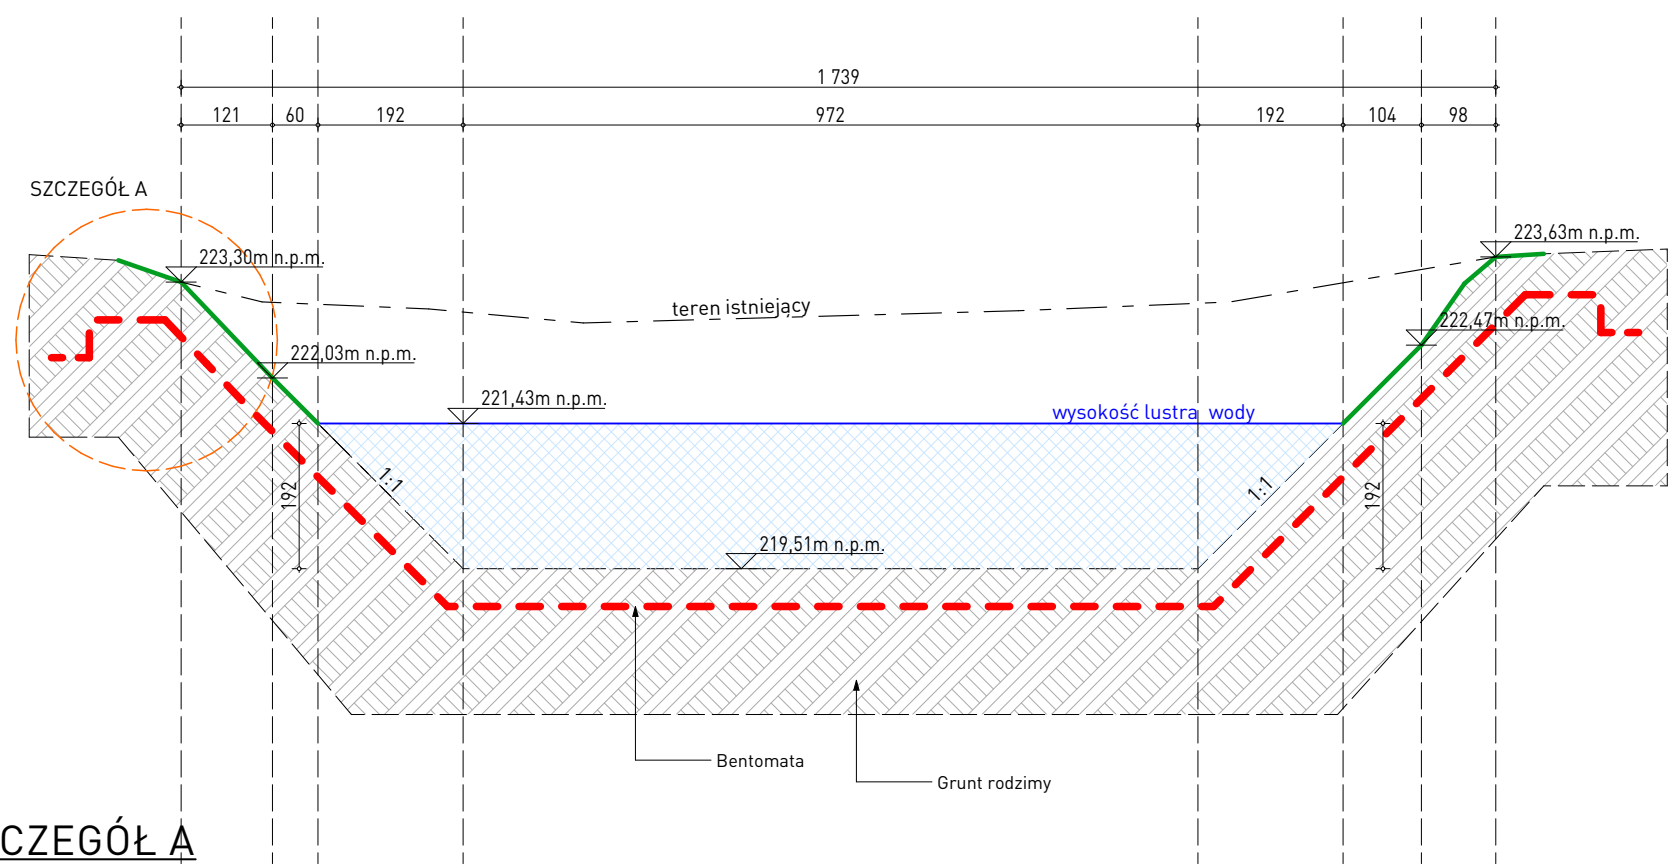

SZCZEGÓŁ A
skala 1:25

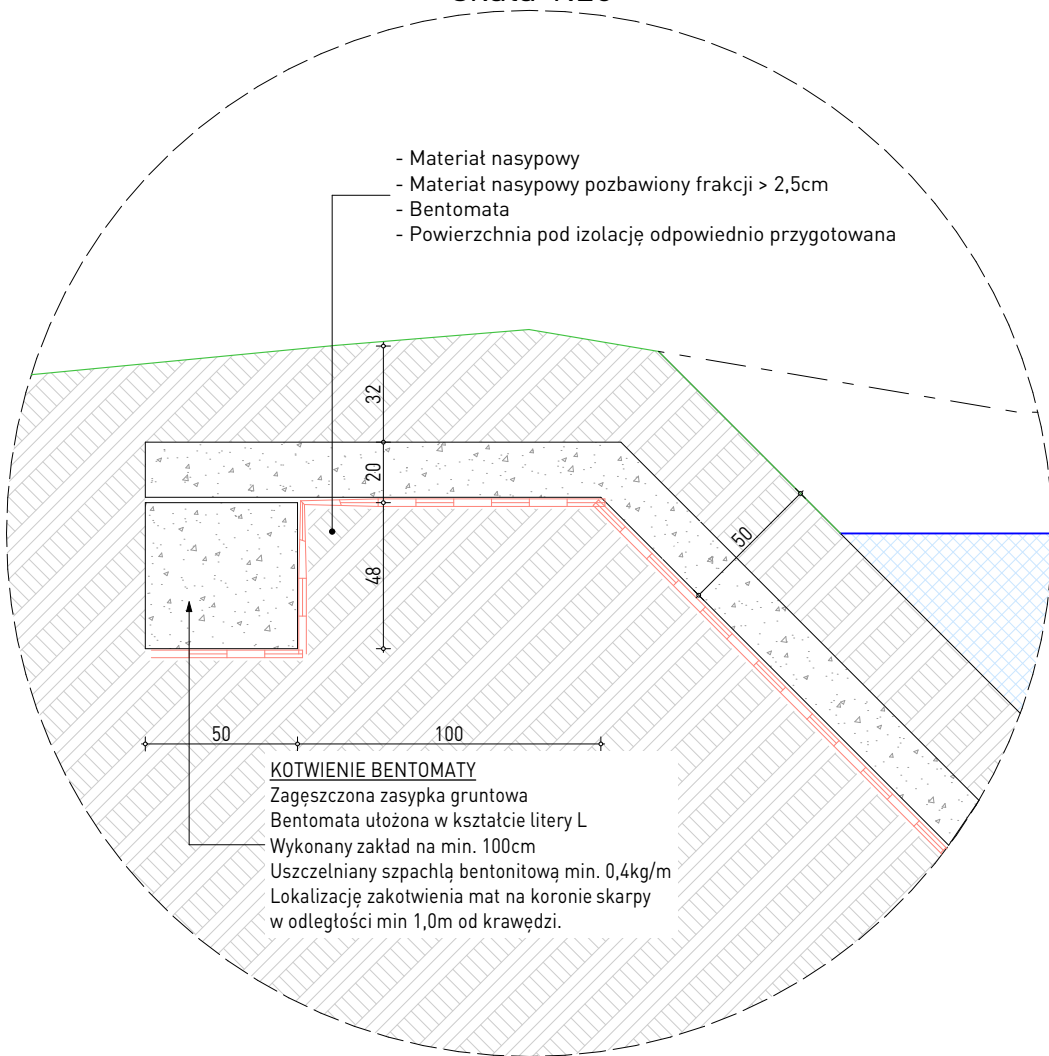

Wszystkie prawa zastrzeżone. Łącznie z prawem reprodukcji lub udostępnienia osobom trzecim tego rysunku lub jego części bez wyraźnego upoważnienia autora Biura Projektowego Draft Engineers (Dz.U. 2019 poz. 1231 tj. art. 115-118)

Jednostka Projektowa:



DRAFT ENGINEERS

Sp. z o.o.

Ul. Krakowska 21

32-065 Krzeszowice

e-mail:biuro@biurodraft.com.pl

Nazwa Inwestora:



GMINA TARNÓW

ul. Krakowska 19

33-100 Tarnów

Nazwa obiektu budowlanego:		Zagospodarowanie terenu z przeznaczeniem na park "Grabówka" w Zbylitowskiej Górze.			
Adres obiektu budowlanego:		Zbylitowska Góra, gmina Tarnów		Nr działek inwestycji:	
Branża:	DROGOWA	Stadium:	PROJEKT WYKONAWCZY	Nr projektu:	544/PA-K/12/2022
Funkcja:	Imię i nazwisko:		Nr uprawnień i specjalizacja:	Podpis:	Data opracowania:
Projektant:	mgr inż. Damian Biatas		upr. bud. nr MAP/0006/P00K/05 konstrukcyjno-budowlane bez ograniczeń		LUTY 2023 r.
Projektant spr.:	inż. Rafał Dudek		upr. bud. nr 327/2002 konstrukcyjno-budowlane bez ograniczeń		
Rysunek opracował: mgr inż. Urszula Suska	Nazwa rysunku:	PRZEKRÓJ POPRZECZNY PRZEZ ZBIORNIK NR 1 PRZEKRÓJ II-II		Skala:	1:100; 1:25
				Nr rys:	D-08