GEOMETRIA ZBIORNIKA NR 2

SKALA 1:100

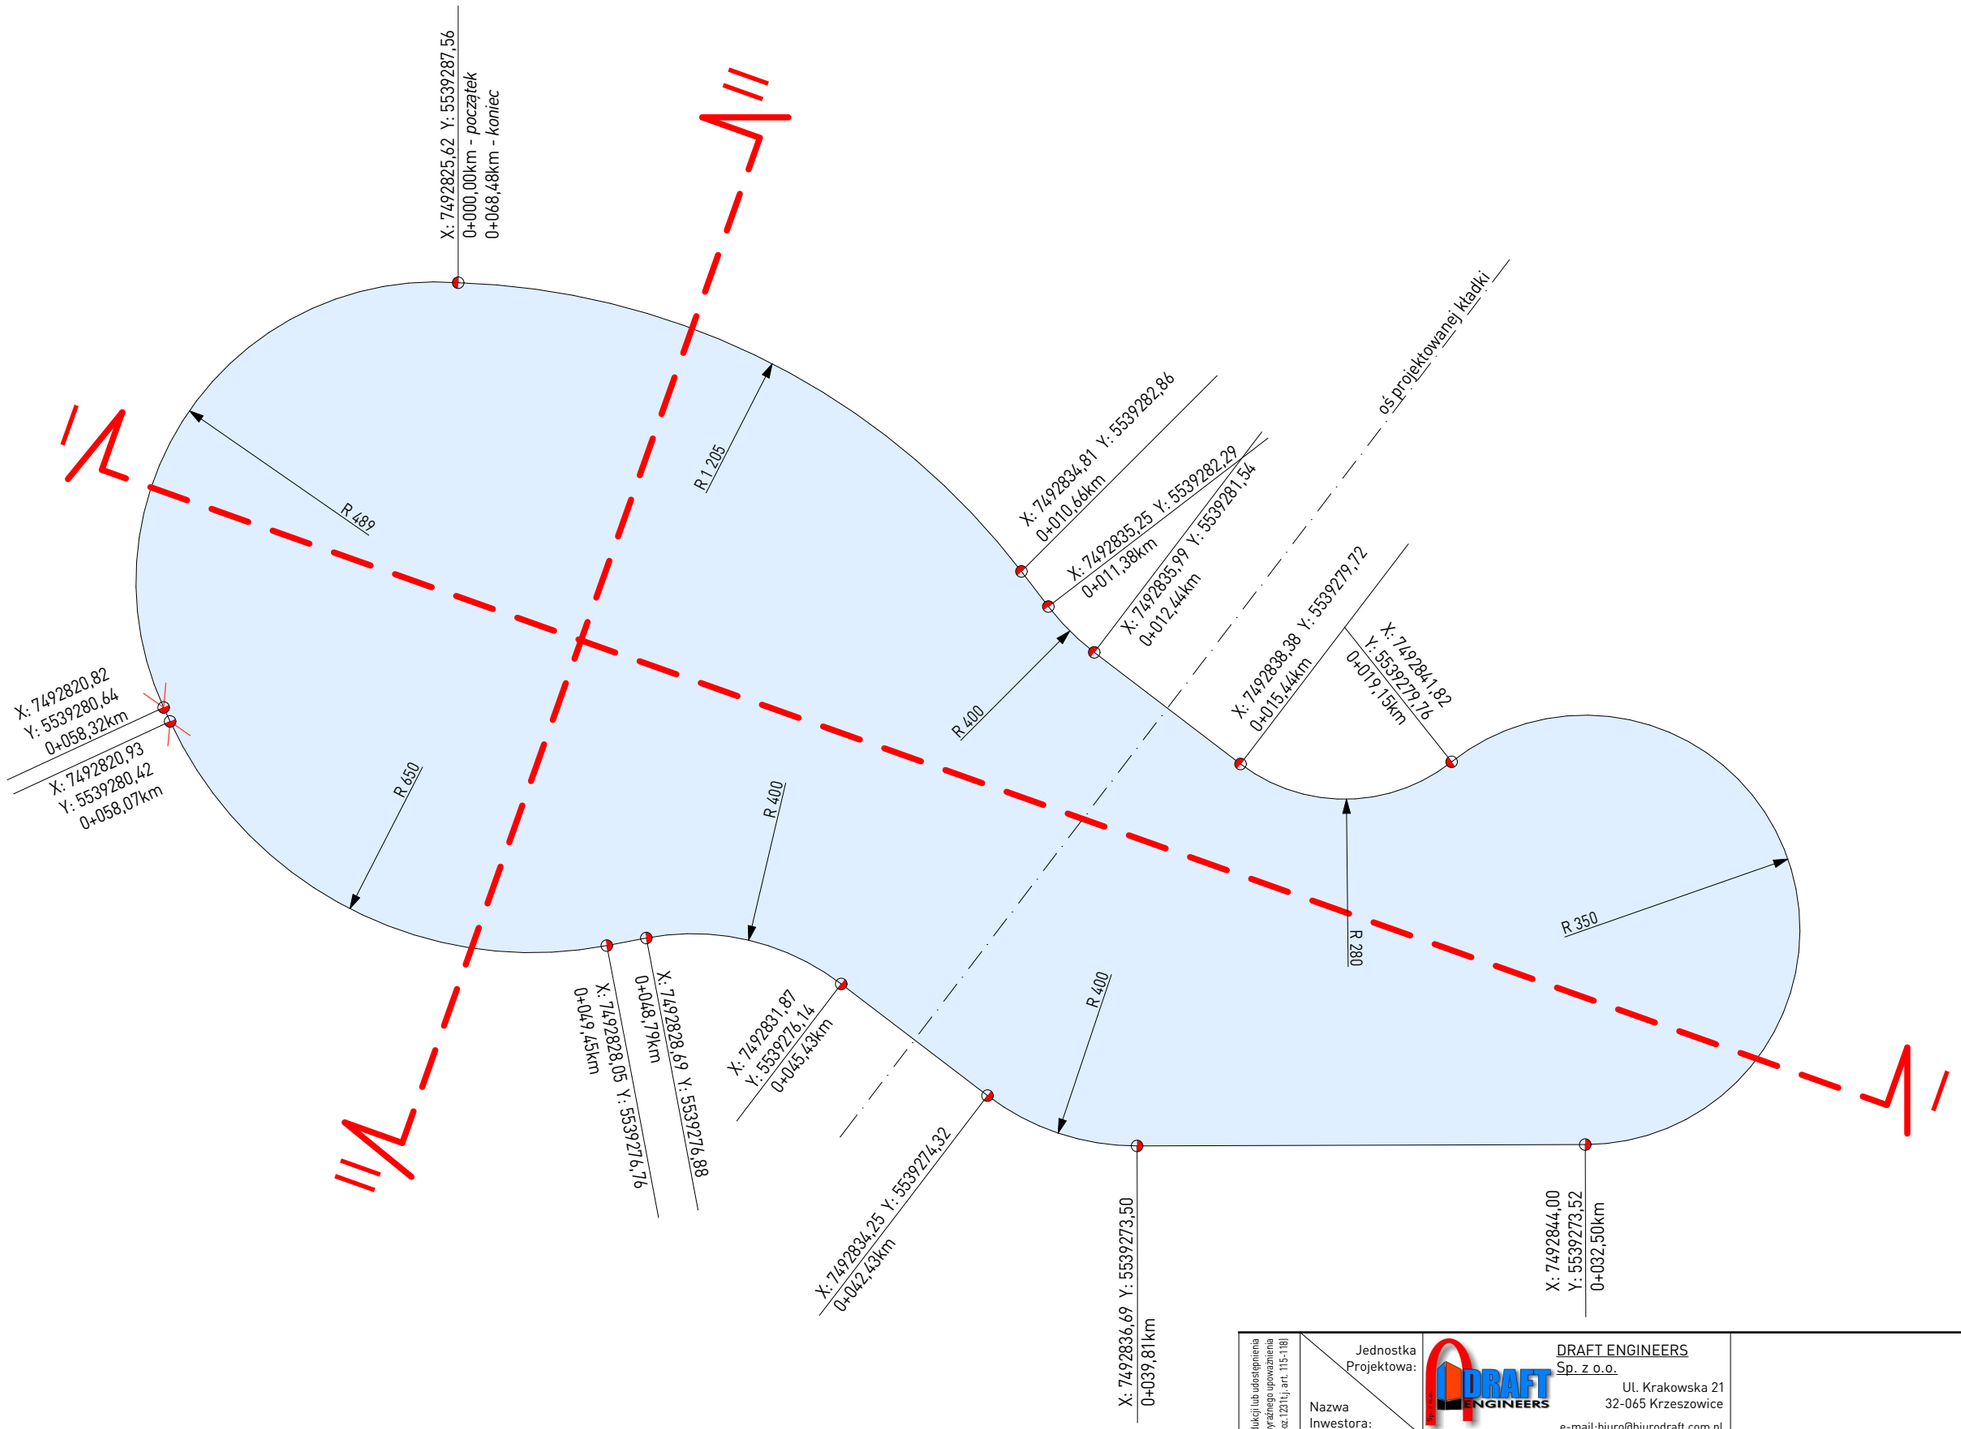

Wszelkie prawa zastrzeżone łącznie z prawem reprodukcji lub udostępnienia osobom trzecim tego rysunku lub jego części bez wyraźnego upoważnienia autora Biura Projektowego Draft Engineers (Dz.U. 2019 poz.1231 t.j. art. 115-118)

Jednostka Projektowa: / Nazwa Inwestora:	DRAFT ENGINEERS Sp. z o.o. Ul. Krakowska 21 32-065 Krzeszowice e-mail:biuro@biurodraft.com.pl			GMINA TARNÓW ul. Krakowska 19 33-100 Tarnów
Nazwa obiektu budowlanego:	Zagospodarowanie terenu z przeznaczeniem na park "Grabówka" w Zbylitowskiej Górze.			
Adres obiektu budowlanego:	Zbylitowska Góra, gmina Tarnów		Nr działek inwestycji:	
Branża:	DROGOWA	Stadium: PROJEKT WYKONAWCZY	Nr projektu:	544/PA-K/12/2022
Funkcja:	Imię i nazwisko:	Nr uprawnień i specjalizacja:	Podpis:	Data opracowania:
Projektant:	mgr inż. Damian Białas	upr. bud. nr MAP/0006/POOK/05 konstrukcyjno-budowlane bez ograniczeń		LUTY 2023 r.
Projektant spr.:	inż. Rafał Dudek	upr. bud. nr 327/2002 konstrukcyjno-budowlane bez ograniczeń		
Rysunek opracował: mgr inż. Urszula Suska	Nazwa rysunku:	GEOMETRIA ZBIORNIKA NR 2	Skala: 1:100	Nr rys: D-09