


## SKALA 1:100

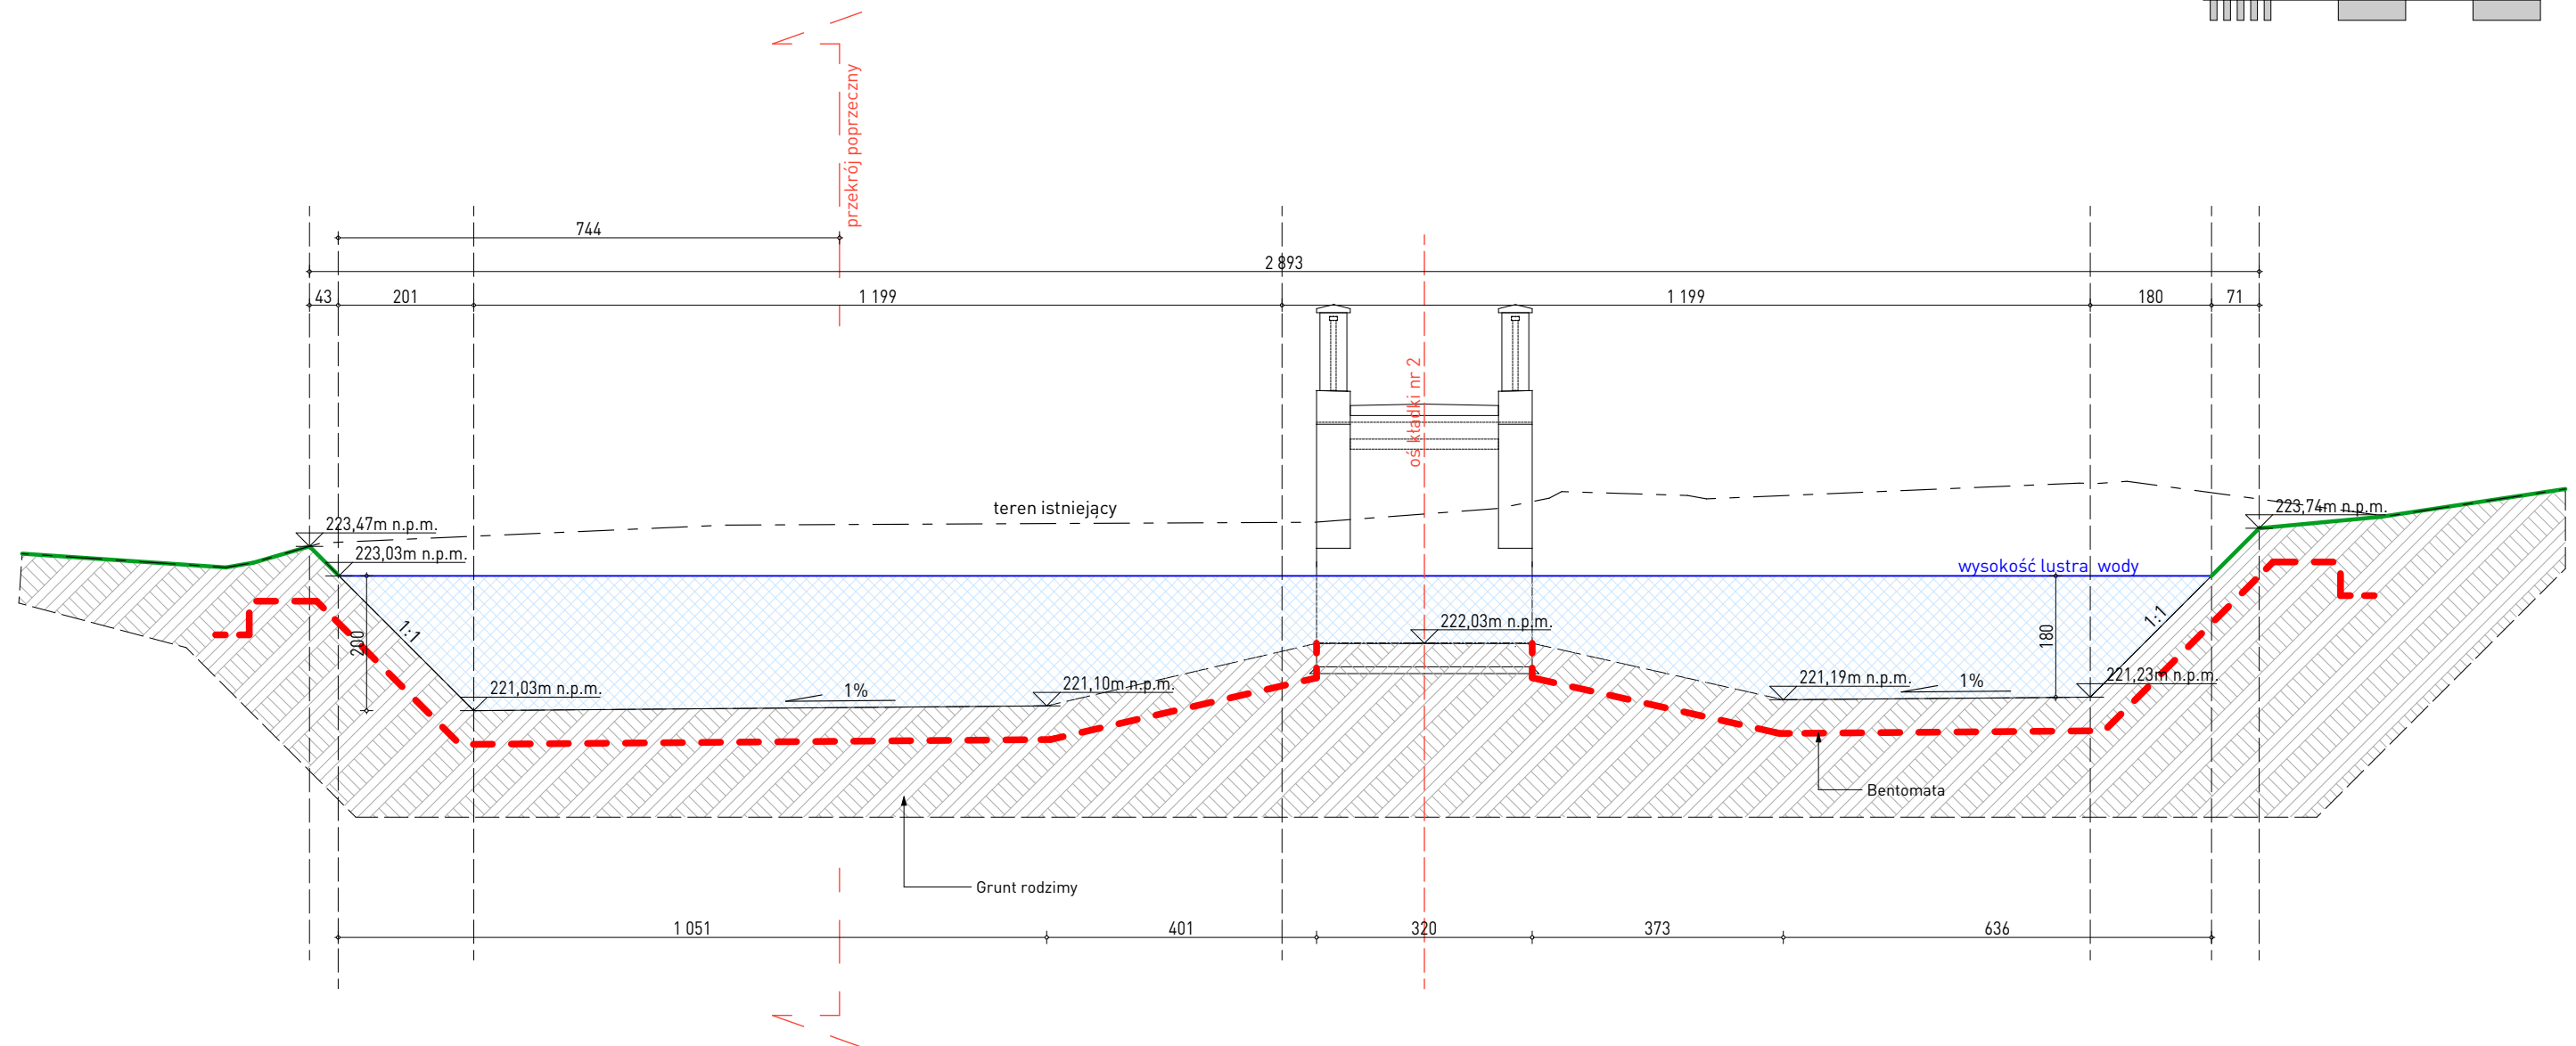

|   |                            |   |                                                                 |   |                        |                   |
|---|----------------------------|---|-----------------------------------------------------------------|---|------------------------|-------------------|
| Ważkie prawa zastrzeżone łącznie z prawem reprodukcji lub udostępnienia osobom trzecim tego projektu lub jego części bez wyrażenia upoważnienia autora Biura Projektowego Draft Engineers (Dz.U. 2019 poz. 1231), art. 115-118) | Jednostka Projektowa:      | <br><b>DRAFT ENGINEERS</b><br>Sp. z o.o.<br>Ul. Krakowska 21<br>32-065 Krzeszowice<br>e-mail: biuro@biurodraft.com.pl |                                                                 | <br><b>GMINA TARNÓW</b><br>ul. Krakowska 19<br>33-100 Tarnów |                        |                   |
|   | Nazwa Inwestora:           |   |                                                                 |   |                        |                   |
|   | Nazwa obiektu budowlanego: | Zagospodarowanie terenu z przeznaczeniem na park "Grabówka" w Zbylitowskiej Górze.   |                                                                 |   |                        |                   |
|   | Adres obiektu budowlanego: | Zbylitowska Góra, gmina Tarnów   |                                                                 |   | Nr działek inwestycji: |                   |
|   | Branża:                    | DROGOWA   | Stadium:                                                        | PROJEKT WYKONAWCZY   | Nr projektu:           | 544/PA-K/12/2022  |
|   | Funkcja:                   | Imię i nazwisko:   |                                                                 | Nr uprawnień i specjalizacja:   | Podpis:                | Data opracowania: |
|   | Projektant:                | mgr inż. Damian Białas   |                                                                 | upr. bud. nr MAP/0006/P00K/05<br>konstrukcyjno-budowlane bez ograniczeń                                                                           | LUTY<br>2023 r.        |                   |
| Projektant spr.:   | inż. Rafał Dudek           |   | upr. bud. nr 327/2002<br>konstrukcyjno-budowlane bez ograniczeń |   |                        |                   |
| Rysunek opracował:<br>mgr inż. Urszula Suska   | Nazwa rysunku:             | PRZEKRÓJ PODŁUŻNY PRZEZ ZBIORNIK NR 2<br>PRZEKROJ I-I   |                                                                 |   | Skala:<br>1:100        | Nr rys:<br>D-10   |