


PRZEKRÓJ OTWARTEJ KANALIZACJI DESZCZOWEJ

skala 1:25

Remont otwartej kanalizacji deszczowej na odcinku poniżej separatora.

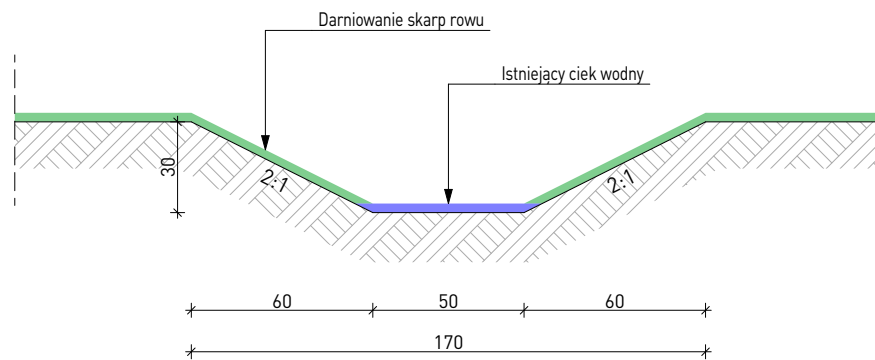

Wszelkie prawa zastrzeżone łącznie z prawem reprodukcji lub udostępniania osobom trzecim tego rysunku lub jego części bez wyrażonego upoważnienia autora Biura Projektowego Draft (Dz.U. 24/1994 poz.83 art. 115-118)

	Rewizje nr/ data:		Rewizje nr/ data:			
	Jednostka Projektowa:		DRAFT ENGINEERS Sp.z o.o.			GMINA TARNÓW ul. Krakowska 19, 33-100 Tarnów
			Ul. Krakowska 21 32-065 Krzeszowice www.draft-engineers.pl -mail:biuro@biurodraft.com.pl			
	Nazwa Inwestora:					
	Nazwa obiektu budowlanego:		Zagospodarowanie terenu z przeznaczeniem na park "Grabówka" w Zbylitowskiej Górze.			
	Adres obiektu budowlanego:		Zbylitowska Góra, gmina Tarnów		Nr działek inwestycji: 700/3; 700/7	
	Branża:	DROGOWA	Stadium:	PROJEKT WYKONAWCZY	Nr projektu:	544/PA-K/12/2022
	Funkcja:	Imię i nazwisko:	Nr uprawnień i specjalizacja:		Podpis:	Data opracowania:
	Projektant:	mgr inż. Damian Białas	upr. nr MAP/0006/P00K/05 konstrukcyjno-budowlane			LUTY 2023r.
	Sprawdzający:	inż. Rafał Dudek	upr. nr 327/2002 konstrukcyjno-budowlane			
Rysunek opracowała: mgr inż. Urszula Suska		Nazwa Rysunku:	PRZEKRÓJ OTWARTEJ KANALIZACJI DESZCZOWEJ		Skala: 1:25	Nr rys. D-17