

PROJEKTOWANA SŁUP PARKOWY

DANE TECHNICZNE:

MATERIAŁ

Stop aluminium, anodowany

WYSOKOŚĆ

4000mm

ROZSTAW WYSIEGNIKA


500+500mm

SZEROKOŚĆ PRZY PODSTAWIE

120mm

MONTAŻ OPRAWY

bezpośrednio na słupie

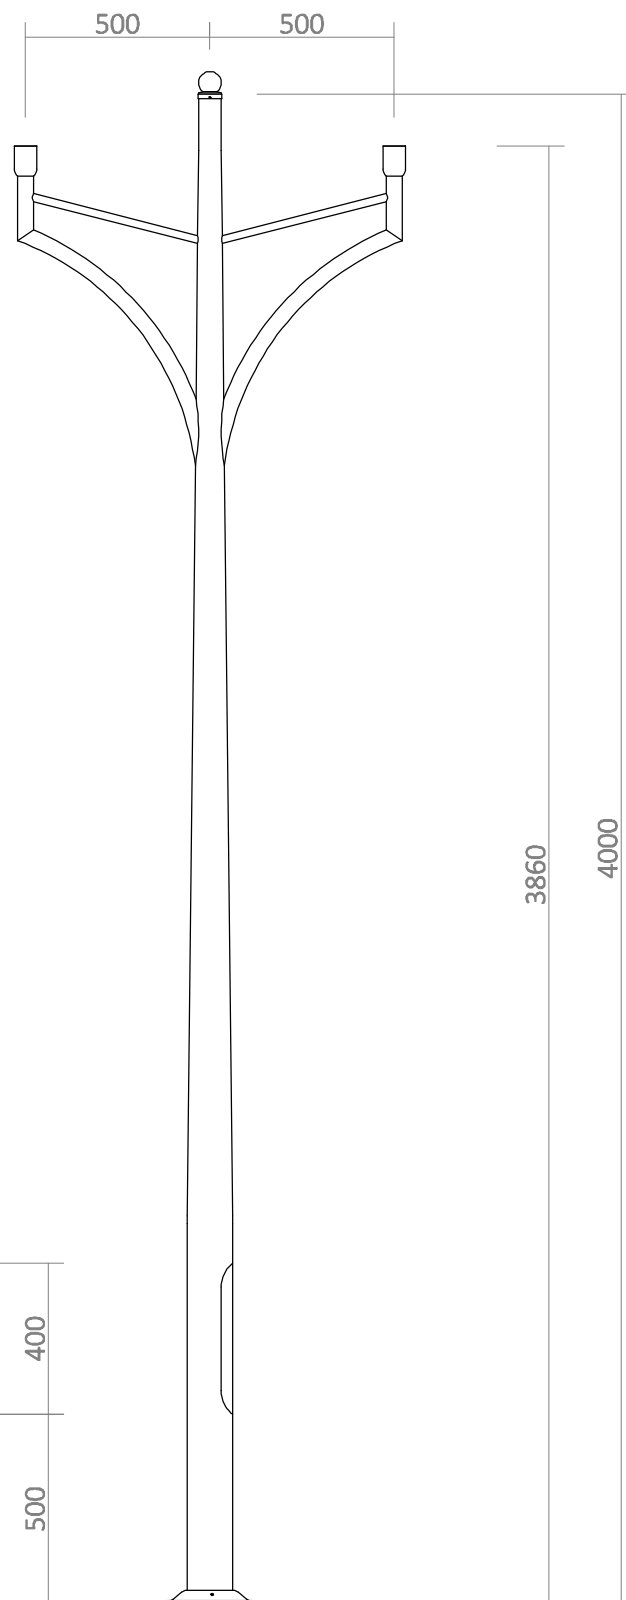

Wszelkie prawa zastrzeżone. Łącznie z prawem reprodukcji lub udostępnienia osobom trzecim tego rysunku lub jego części bez wyjątkowego upoważnienia autora Biura Projektowego Draft Engineers (Dz.U. 2019 poz. 1231), art. 115-118)	Jednostka Projektowa:	 Draft Engineers spółka z ograniczoną odpowiedzialnością Ul. Krakowska 21 32-065 Krzeszowice e-mail: biuro@biurodraft.com.pl		 GMINA TARNÓW ul. Krakowska 19 33-100 Tarnów		
	Nazwa Inwestora:					
	Nazwa obiektu budowlanego:	ZAGOSPODAROWANIE TERENU Z PRZEZNACZENIEM NA PARK "GRABÓWKA" W ZBYLITOWSKIEJ GÓRZE				
	Adres obiektu budowlanego:	Zbylitowska Góra, ulica Plebańska i Sportowa, gmina Tarnów		Nr działek inwestycji: 700/3, 700/7		
	Branża:	ELEKTRYCZNA	Stadium:	PROJEKT WYKONAWCZY	Nr projektu:	544/PA-K/12/2022
	Funkcja:	Imię i nazwisko:		Nr uprawnień i specjalizacja:	Podpis:	Data opracowania:
	Projektant:	mgr inż. Paweł Kamoda		upr. bud. nr MAP/0041/PWBE/16 instalacje elektryczne bez ograniczeń	LUTY 2023 r.	
	Sprawdzający:	mgr inż. Mariusz Majcherczyk		upr. bud. nr 329/2000 instalacje elektryczne bez ograniczeń		
Rysunek opracował:	Nazwa rysunku:	Projektowany słup oświetleniowy		Skala:	Nr rys:	
				-:---	IE-04	