


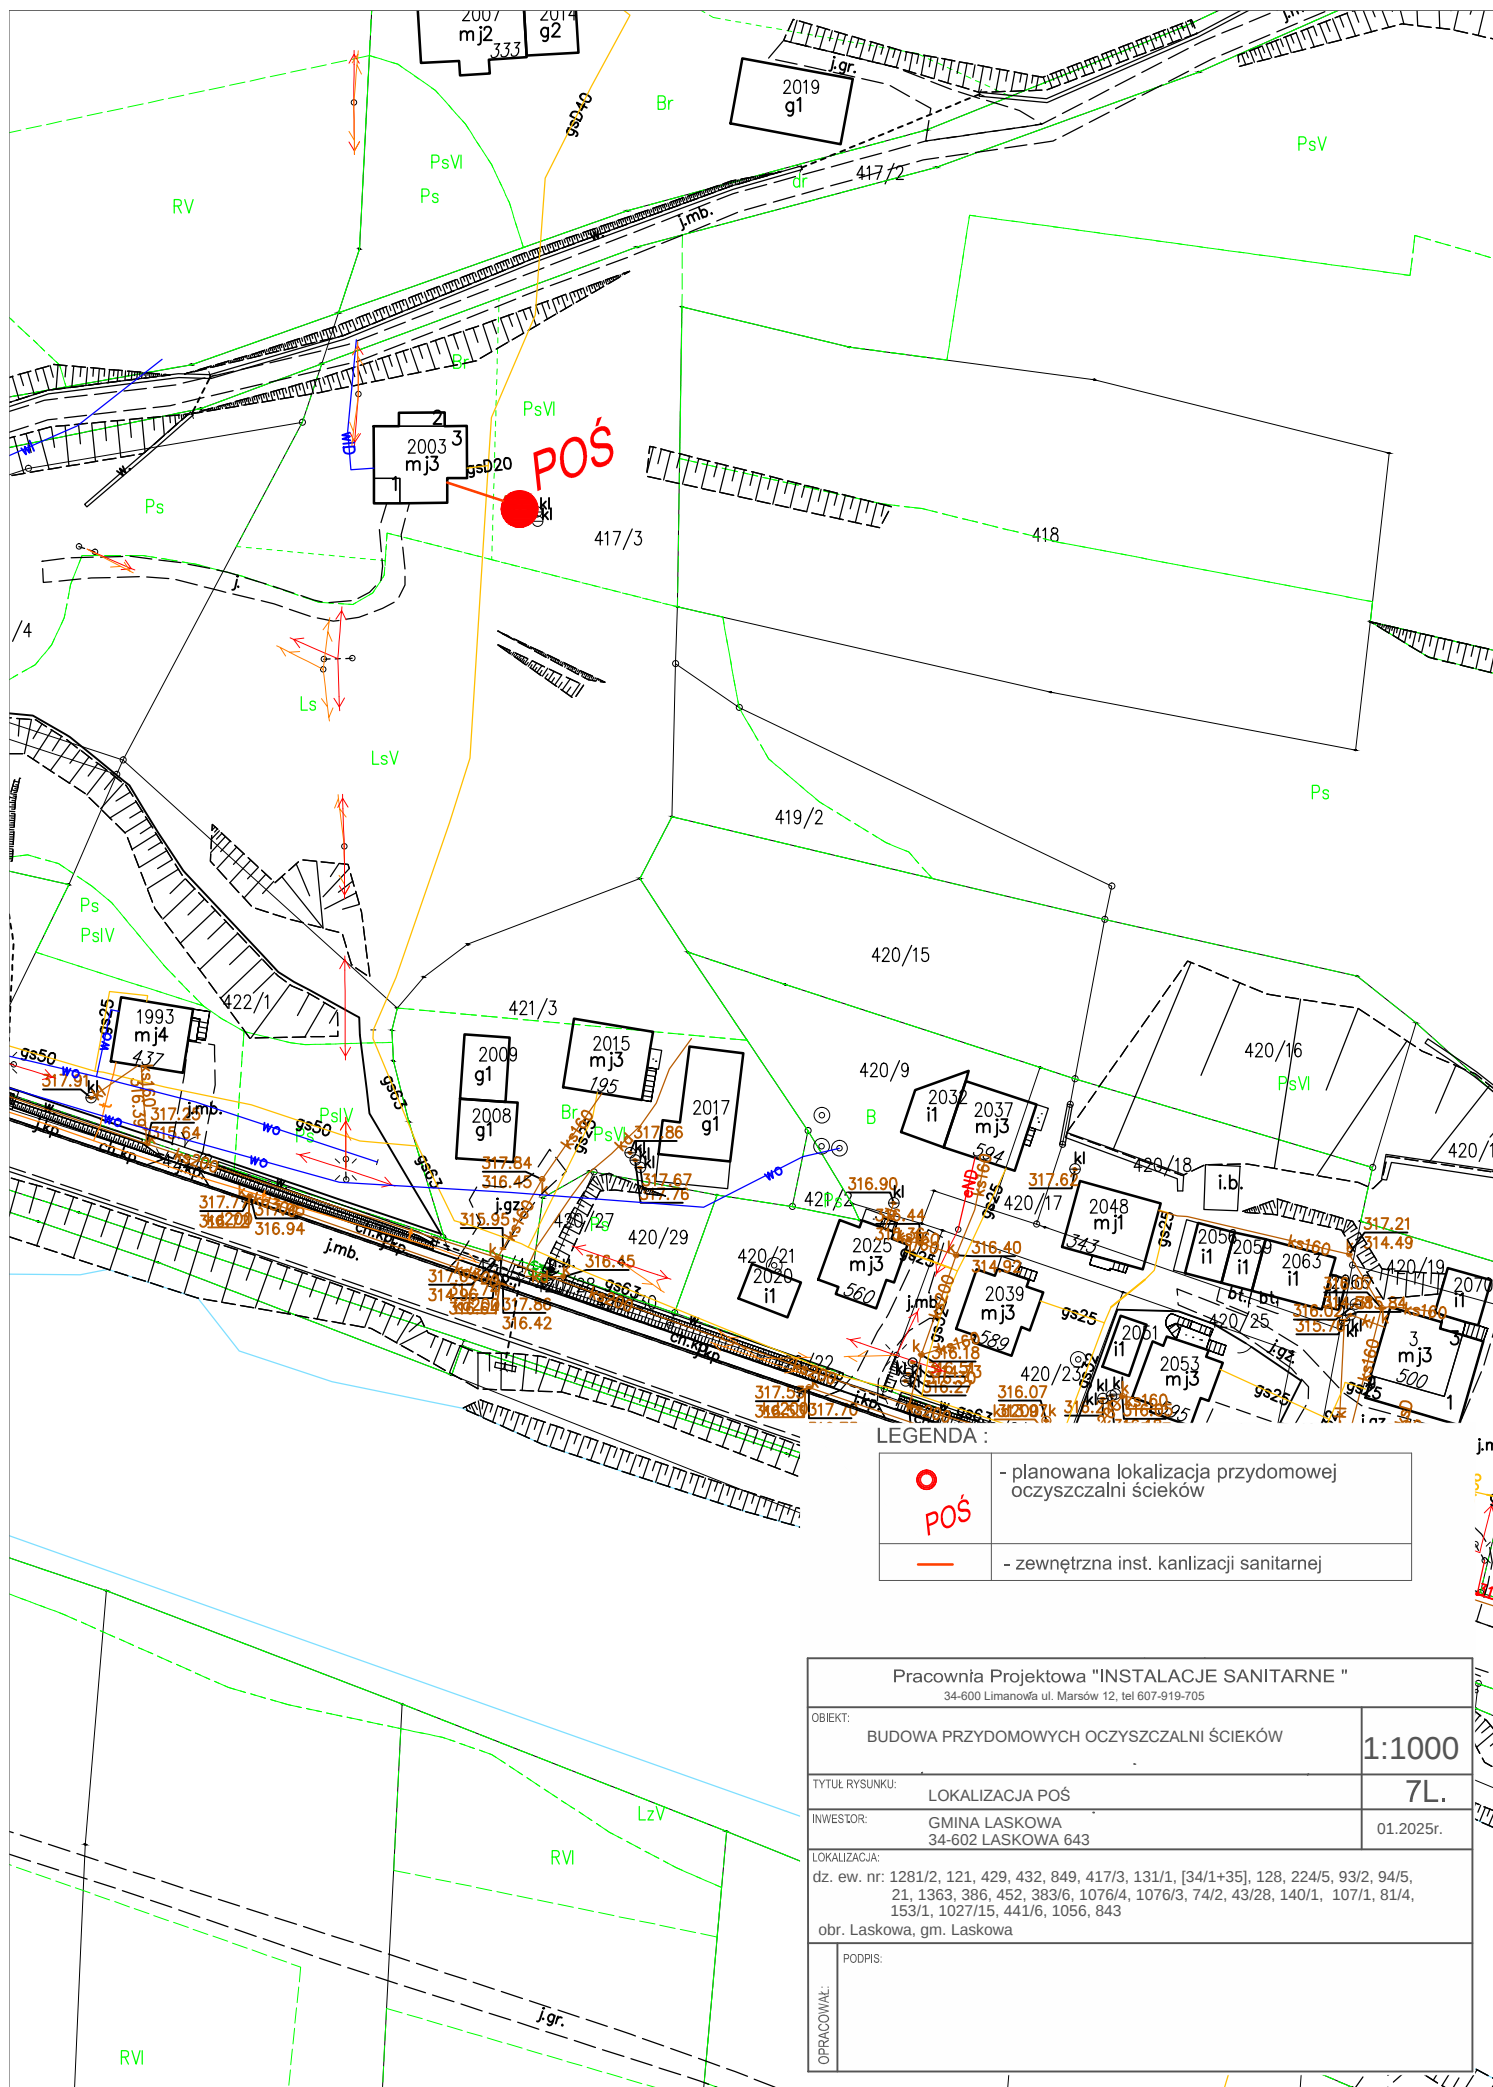

LEGENDA :

-  - planowana lokalizacja przydomowej oczyszczalni ścieków
-  - zewnętrzna inst. kanalizacji sanitarnej

Pracownia Projektowa "INSTALACJE SANITARNE "		
34-600 Limanowa ul. Marsów 12, tel 607-919-705		
OBIEKT:	BUDOWA PRZYDOMOWYCH OCZYSZCZALNI ŚCIEKÓW	1:1000
TYTUŁ RYSUNKU:	LOKALIZACJA POŚ	7L.
INWESTOR:	GINA LASKOWA 34-602 LASKOWA 643	01.2025r.
LOKALIZACJA:	dz. ew. nr: 1281/2, 121, 429, 432, 849, 417/3, 131/1, [34/1+35], 128, 224/5, 93/2, 94/5, 21, 1363, 386, 452, 383/6, 1076/4, 1076/3, 74/2, 43/28, 140/1, 107/1, 81/4, 153/1, 1027/15, 441/6, 1056, 843 obr. Laskowa, gm. Laskowa	
OPRACOWAŁ:	PODPIS:	