


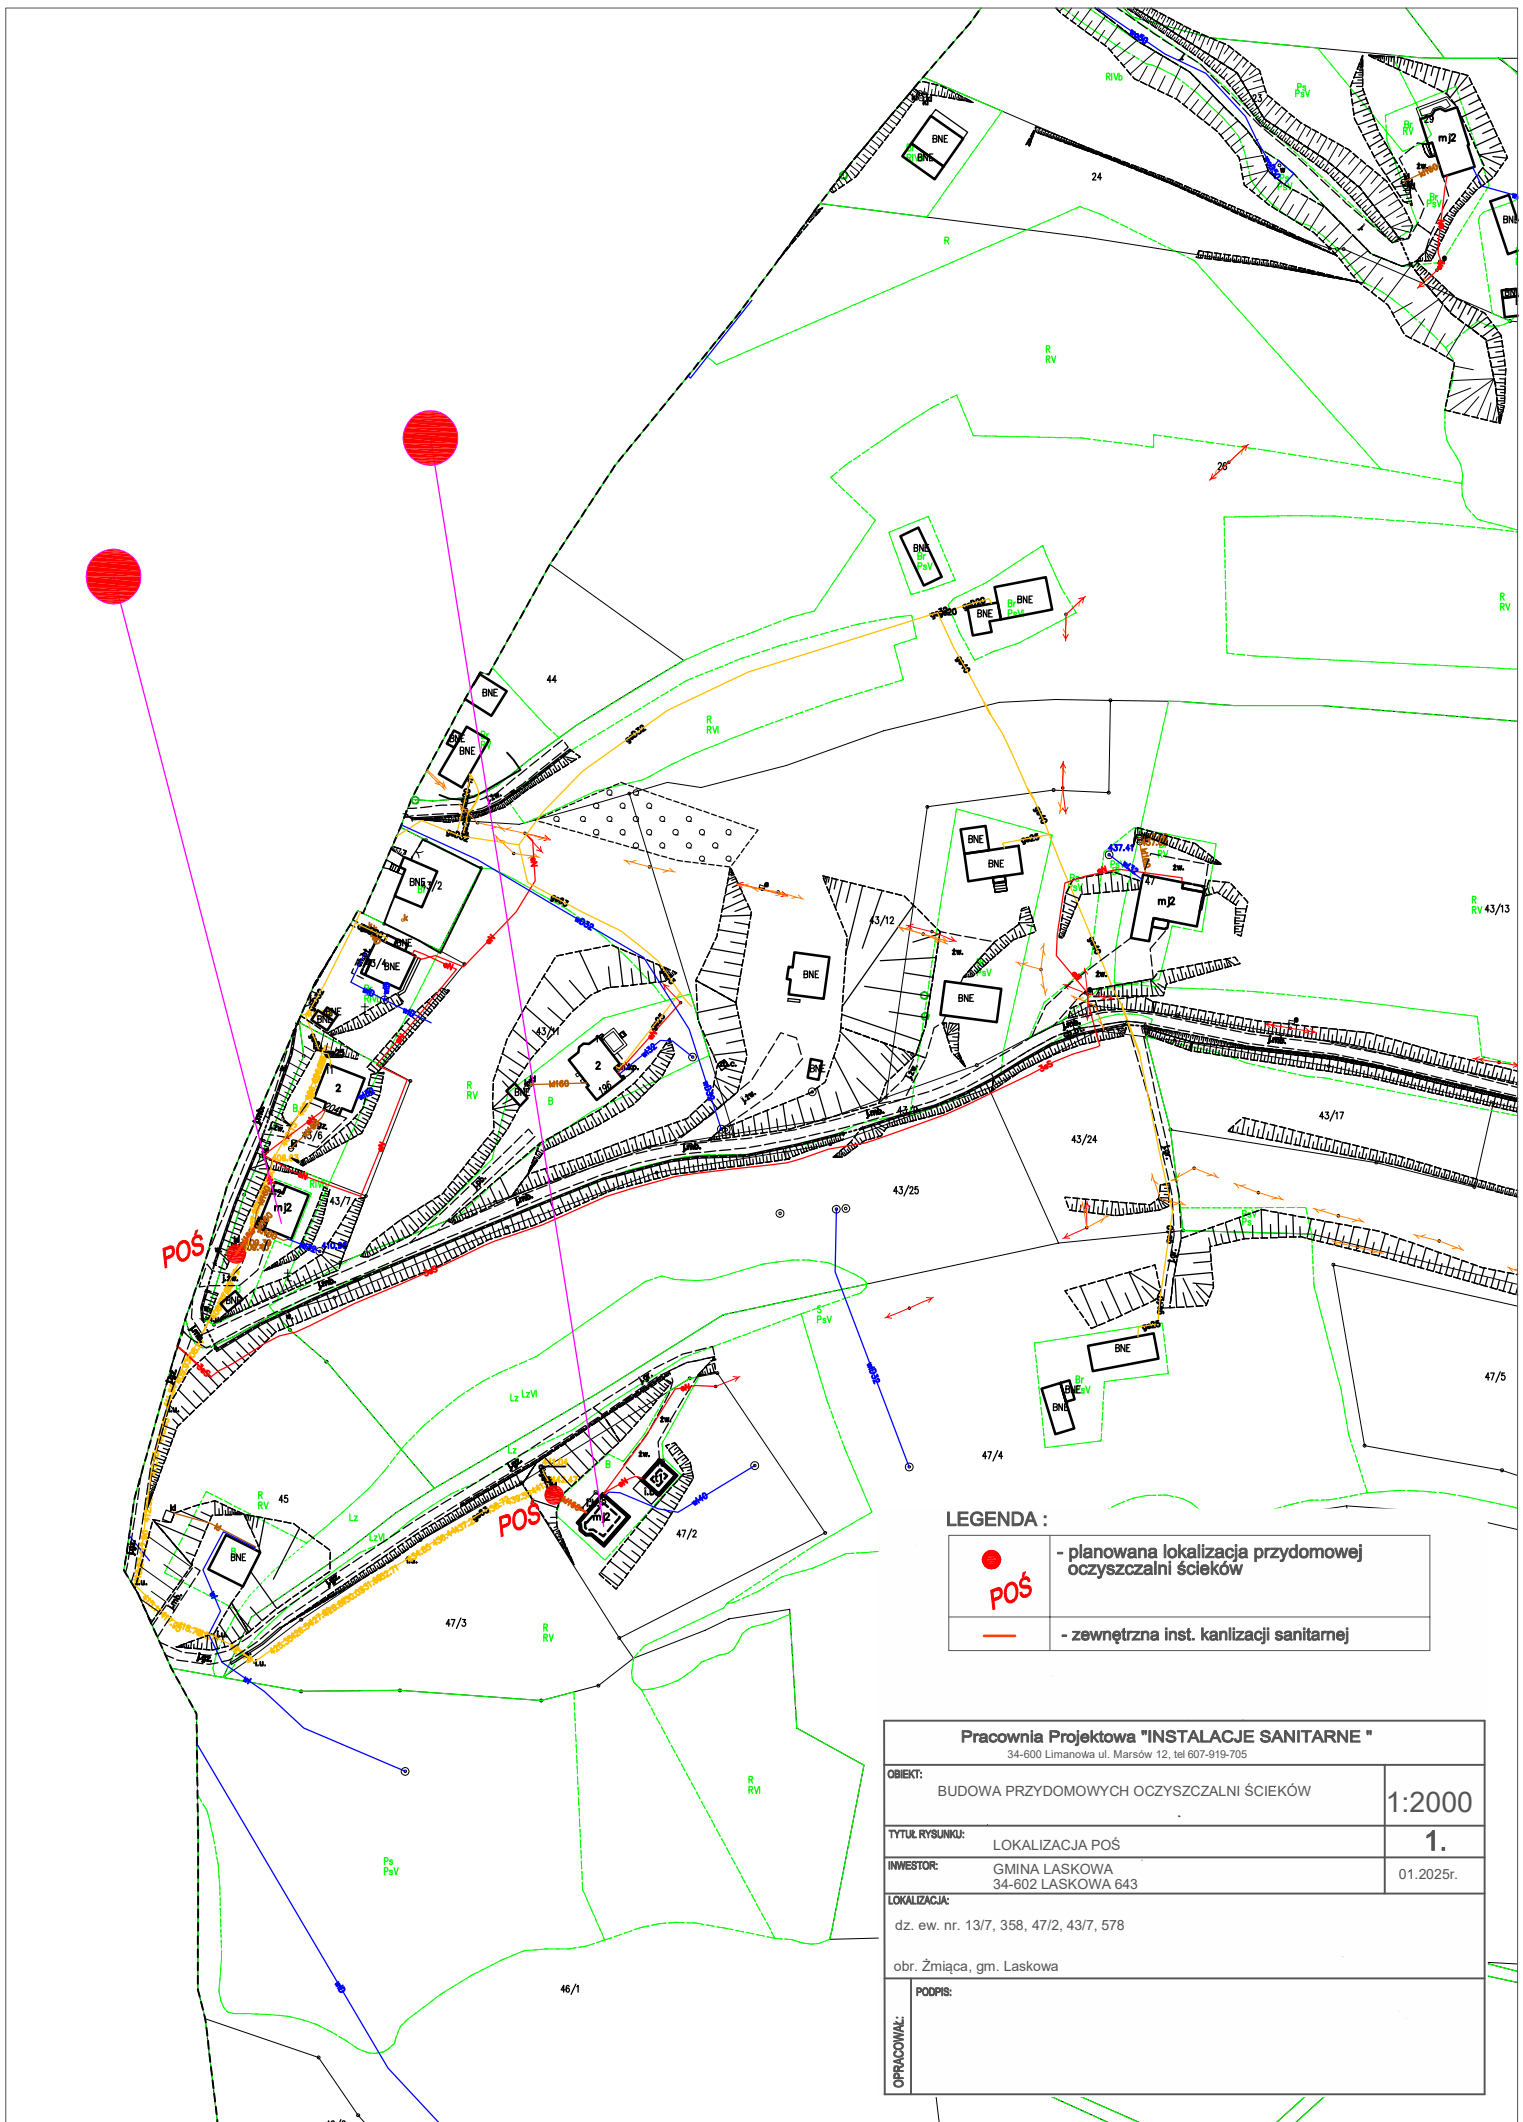

LEGENDA :

	- planowana lokalizacja przydomowej oczyszczalni ścieków
	- zewnętrzna inst. kanalizacji sanitarnej

Pracownia Projektowa "INSTALACJE SANITARNE" 34-600 Limanowa ul. Marsów 12, tel 607-919-705		
OBIEKT:	BUDOWA PRZYDOMOWYCH OCZYSZCZALNI ŚCIEKÓW	1:2000
TYTUŁ RYSUNKU:	LOKALIZACJA POŚ	1.
INWESTOR:	GMINA ŁASKOWA 34-602 ŁASKOWA 643	01.2025r.
LOKALIZACJA:	dz. ew. nr. 13/7, 358, 47/2, 43/7, 578	
	obr. Żmiąca, gm. Łaskowa	
OPRACOWAŁ:	PODPIS:	