


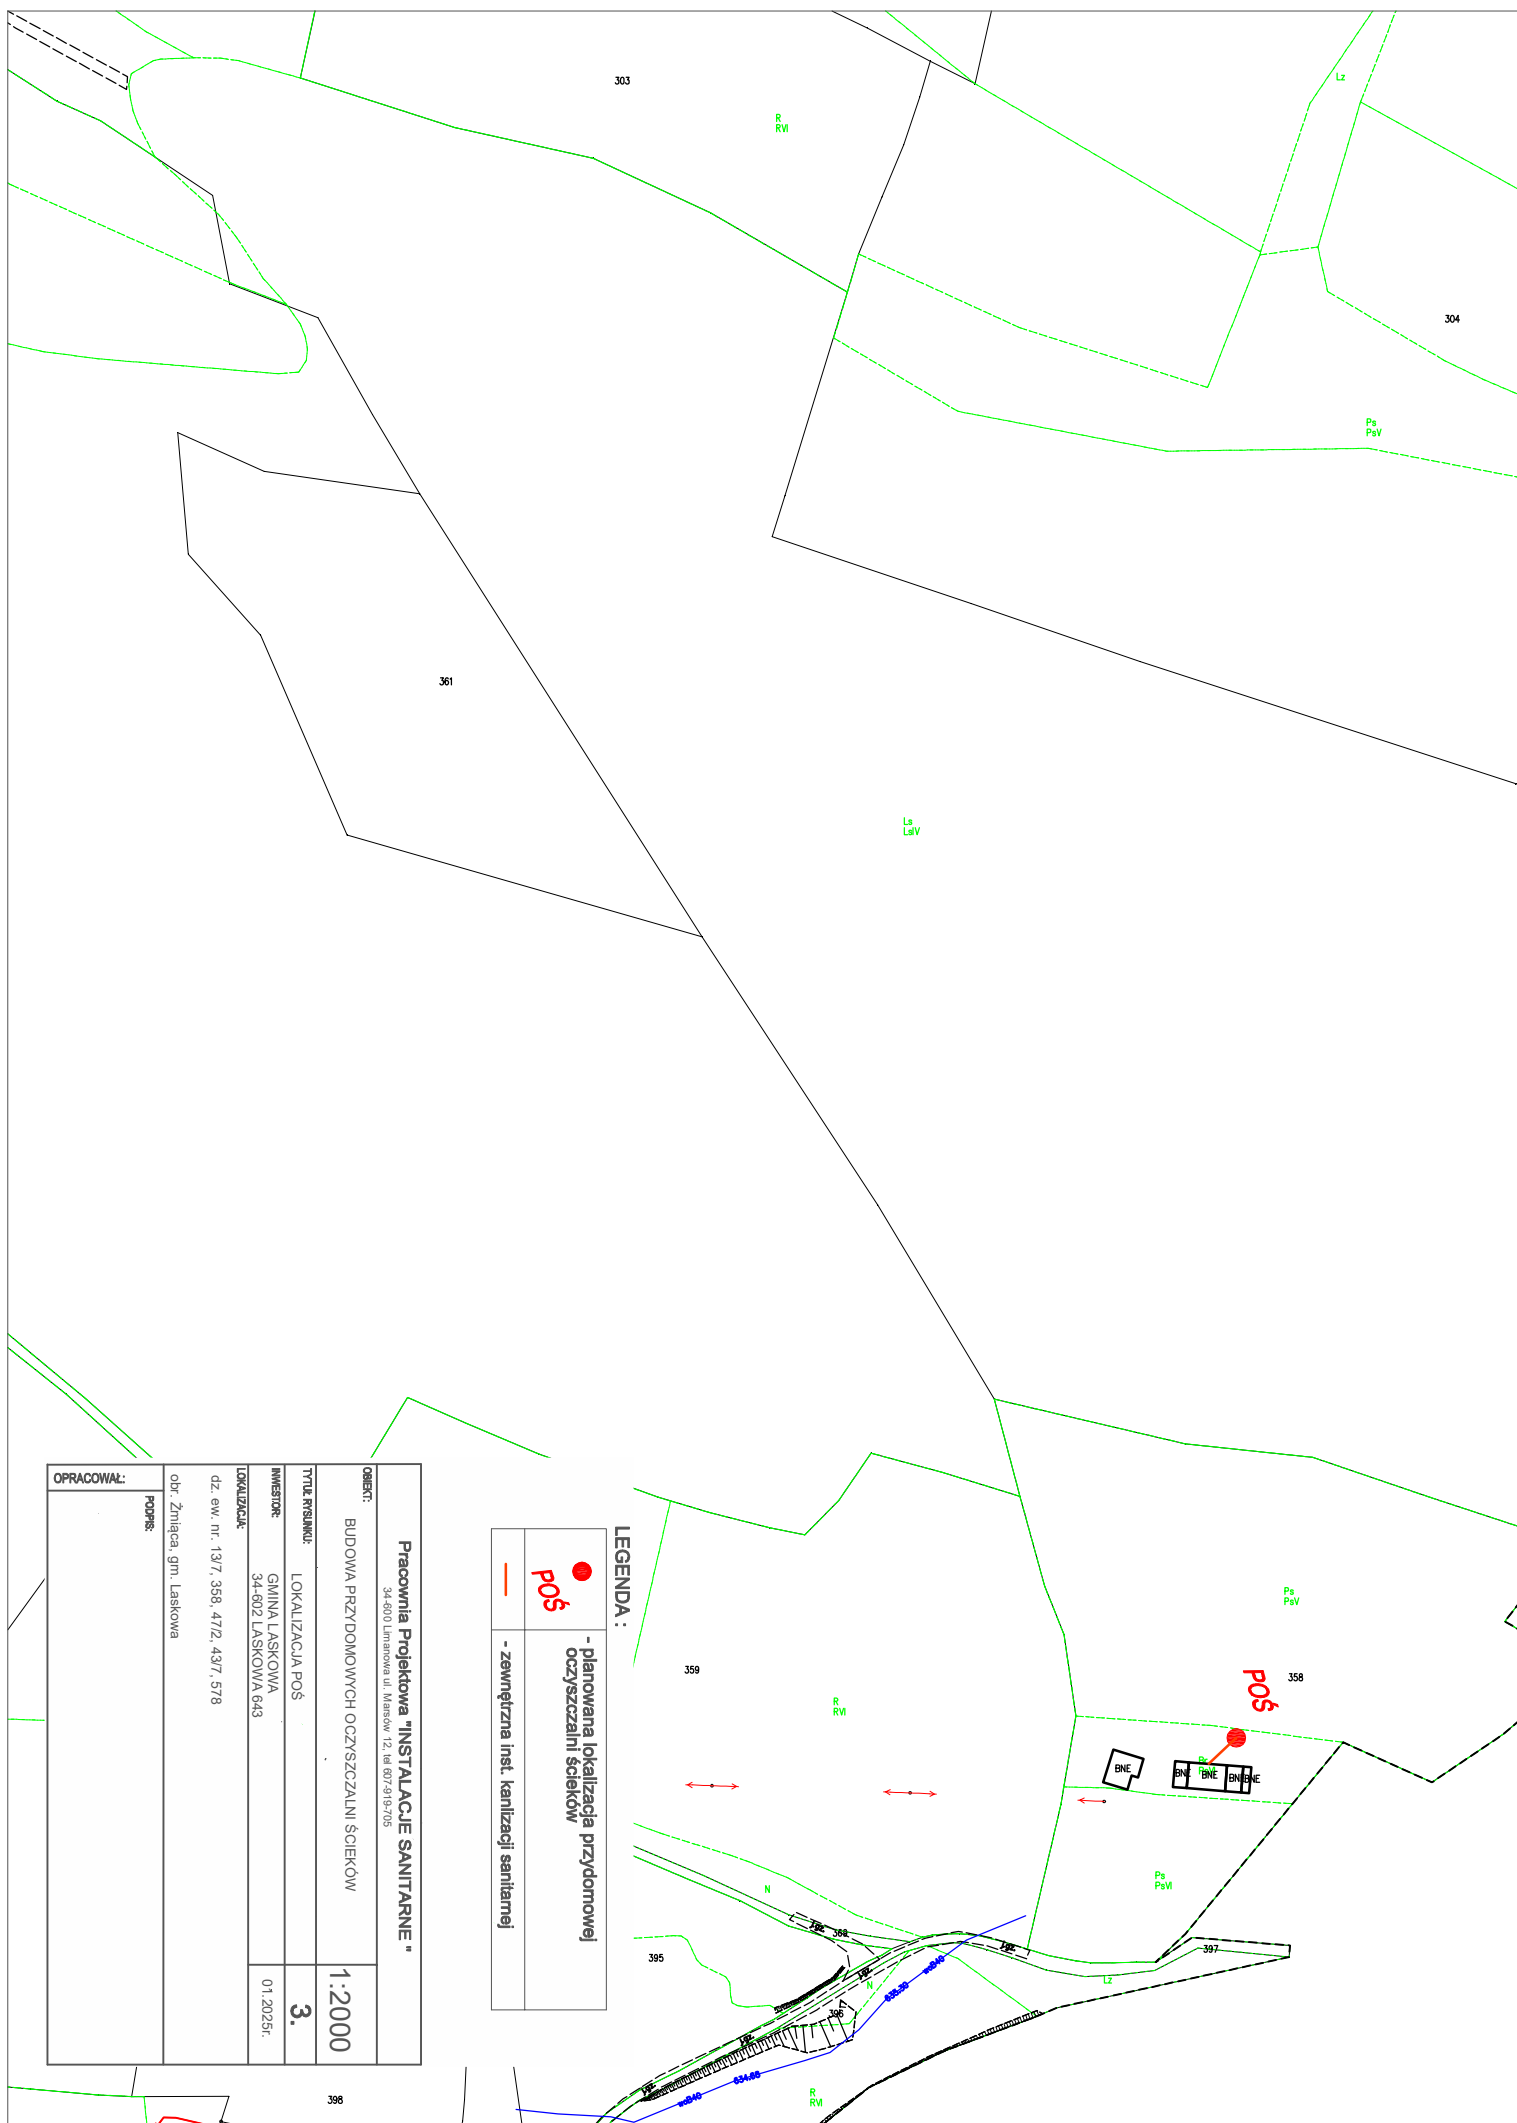

● poś	- planowana lokalizacja przydomowej oczyszczalni ścieków
—	- zewnętrzna inst. kanalizacji sanitarnej

LEGENDA :

Pracownia Projektowa "INSTALACJE SANITARNE" 34-400 Limanowa ul. Marsow 12, tel 607-918-705	
OBJĘT: BUDOWA PRZYDOMOWYCH OCZYSZCZAJNI ŚCIEKÓW	1:2000
TYTUŁ PROJEKTU: LOKALIZACJA POŚ	3.
INWESTOR: GMINA ŁASKOWA 34-602 ŁASKOWA 6A3	01.2025r.
LOKALIZACJA: dz. ew. nr. 13/7, 358, 47/2, 43/7, 5/78 obr. Złiniąca, gm. Łaskowa	
PODPIS:	
OPRACOWAŁ:	