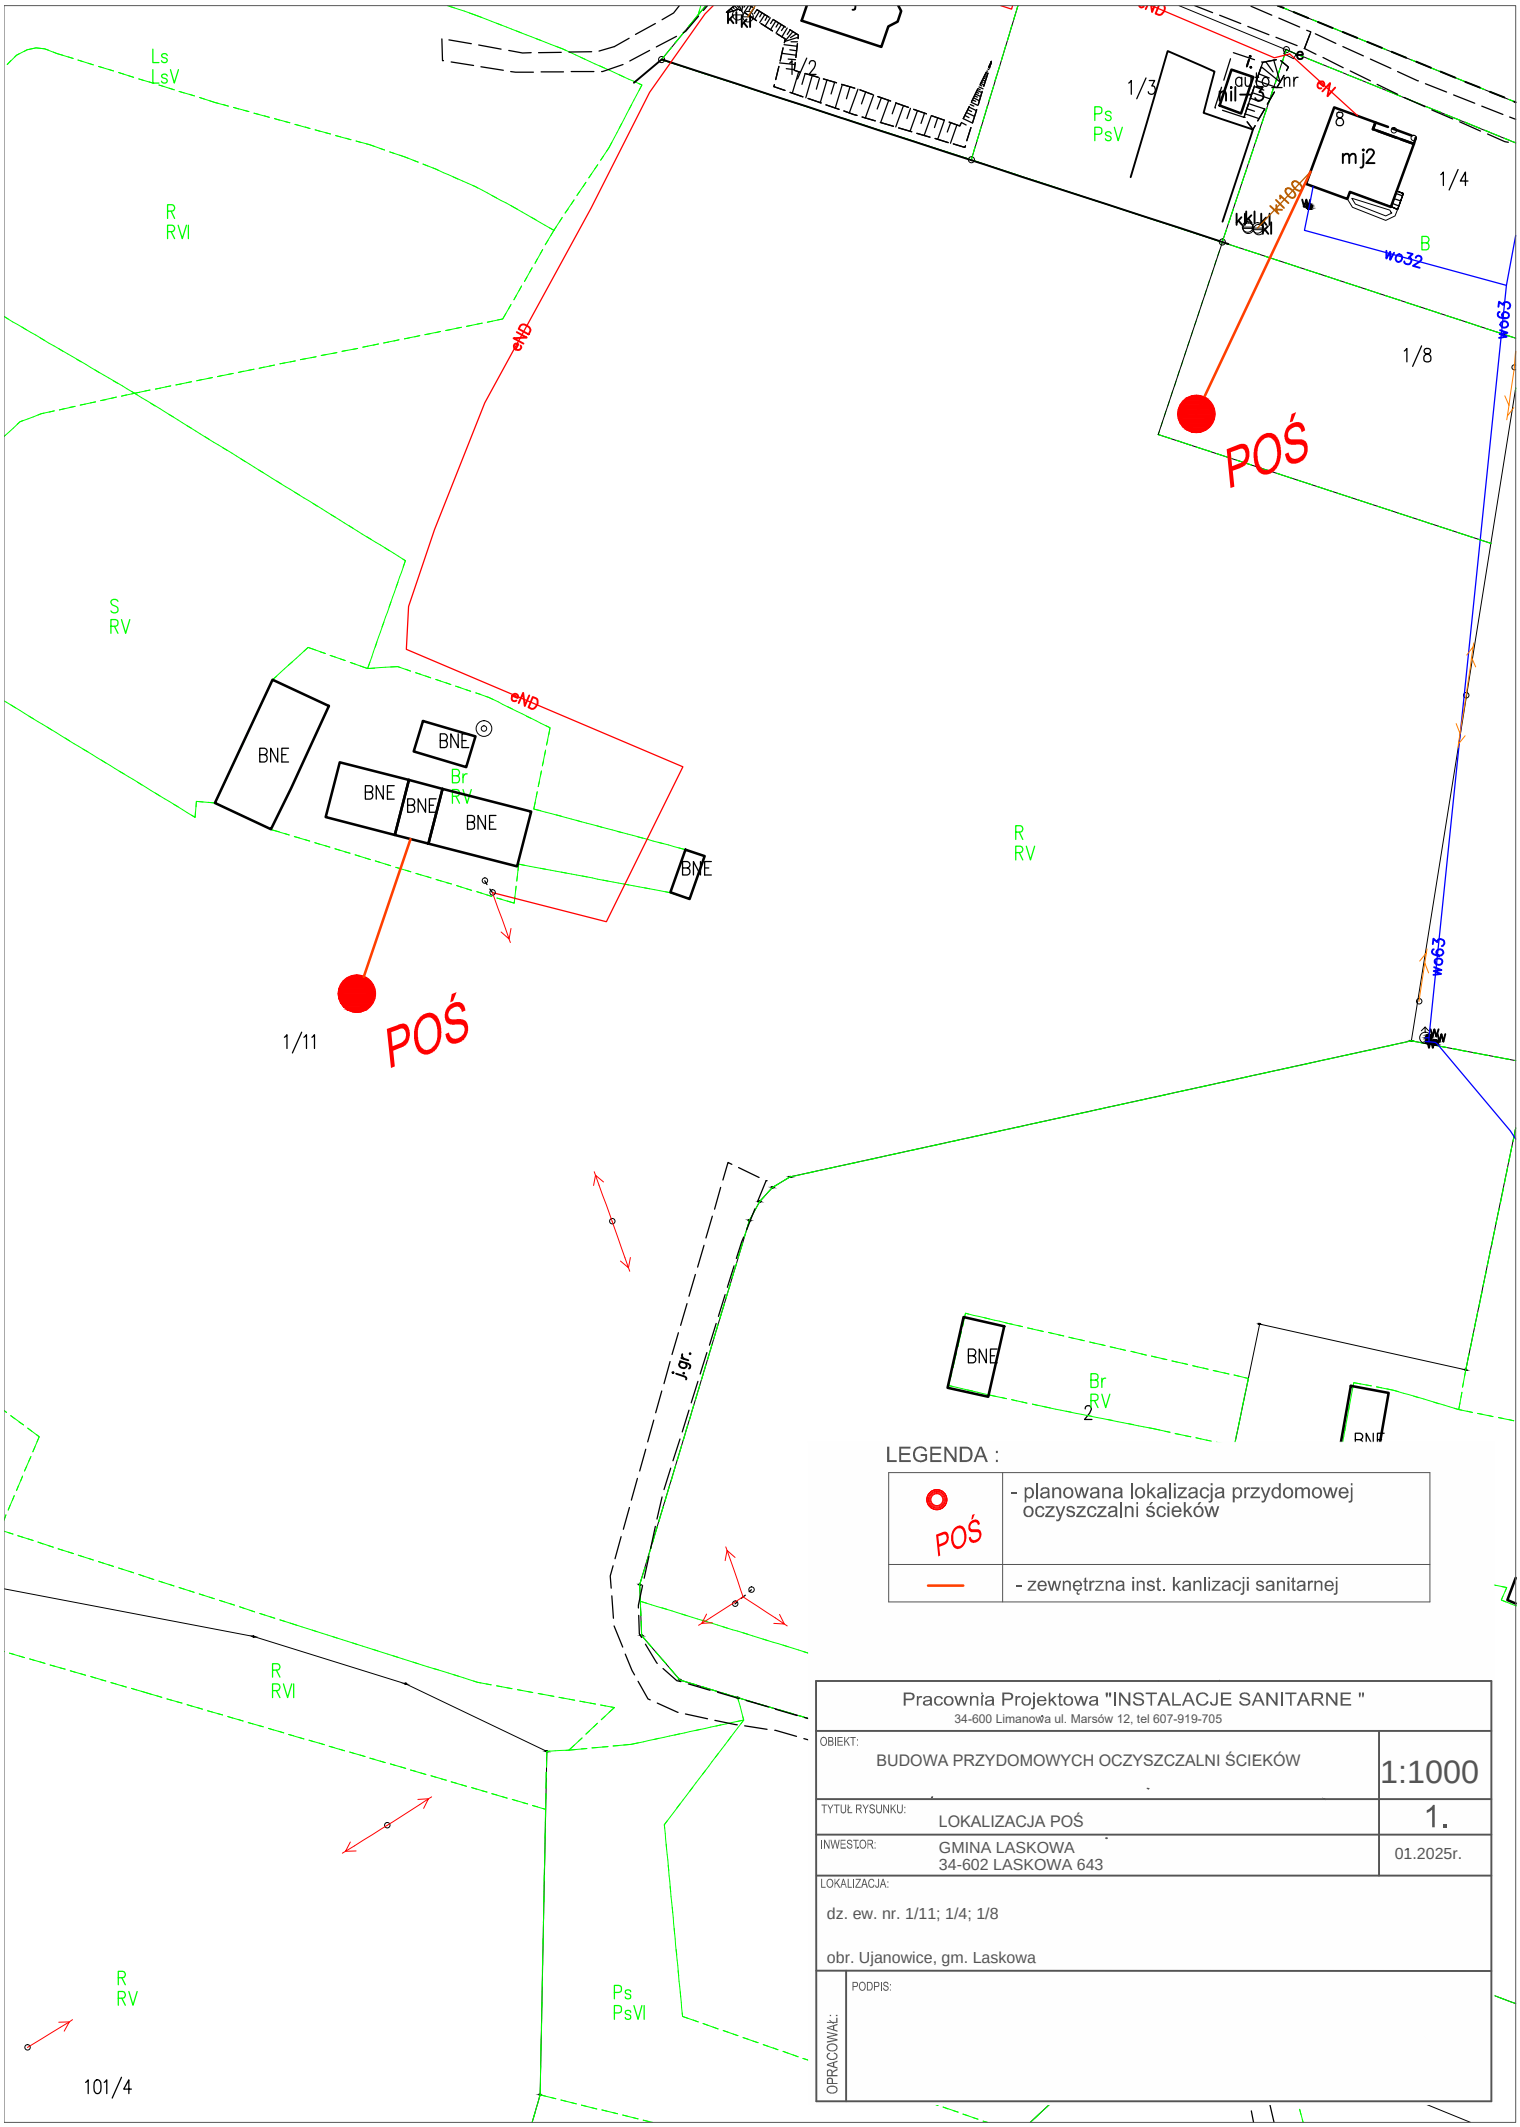
Ls
LsV
R
RVI
S
RV
Ps
PsV
1/3
mj2
1/4
B
wo32
wo63
1/8
POŚ
eND
BNE
Br
RV
1/11
R
RV
j.gr.
2
Ps
PsVI
101/4
LEGENDA :
- planowana lokalizacja przydomowej oczyszczalni ścieków
- zewnętrzna inst. kanlizacji sanitarnej
Pracownia Projektowa "INSTALACJE SANITARNE "
34-600 Limanowa ul. Marsów 12, tel 607-919-705
OBIEKT:
BUDOWA PRZYDOMOWYCH OCZYSZCZALNI ŚCIEKÓW
1:1000
TYTUŁ RYSUNKU:
LOKALIZACJA POŚ
1.
INWESTOR:
GMINA LASKOWA
34-602 LASKOWA 643
01.2025r.
LOKALIZACJA:
dz. ew. nr. 1/11; 1/4; 1/8
obr. Ujanowice, gm. Laskowa
OPRACOWAŁ:
PODPIS: