UWAGA:
rysunki rozpatrywać łącznie z zestawem stolarki , rysunkami branżowymi i opisem

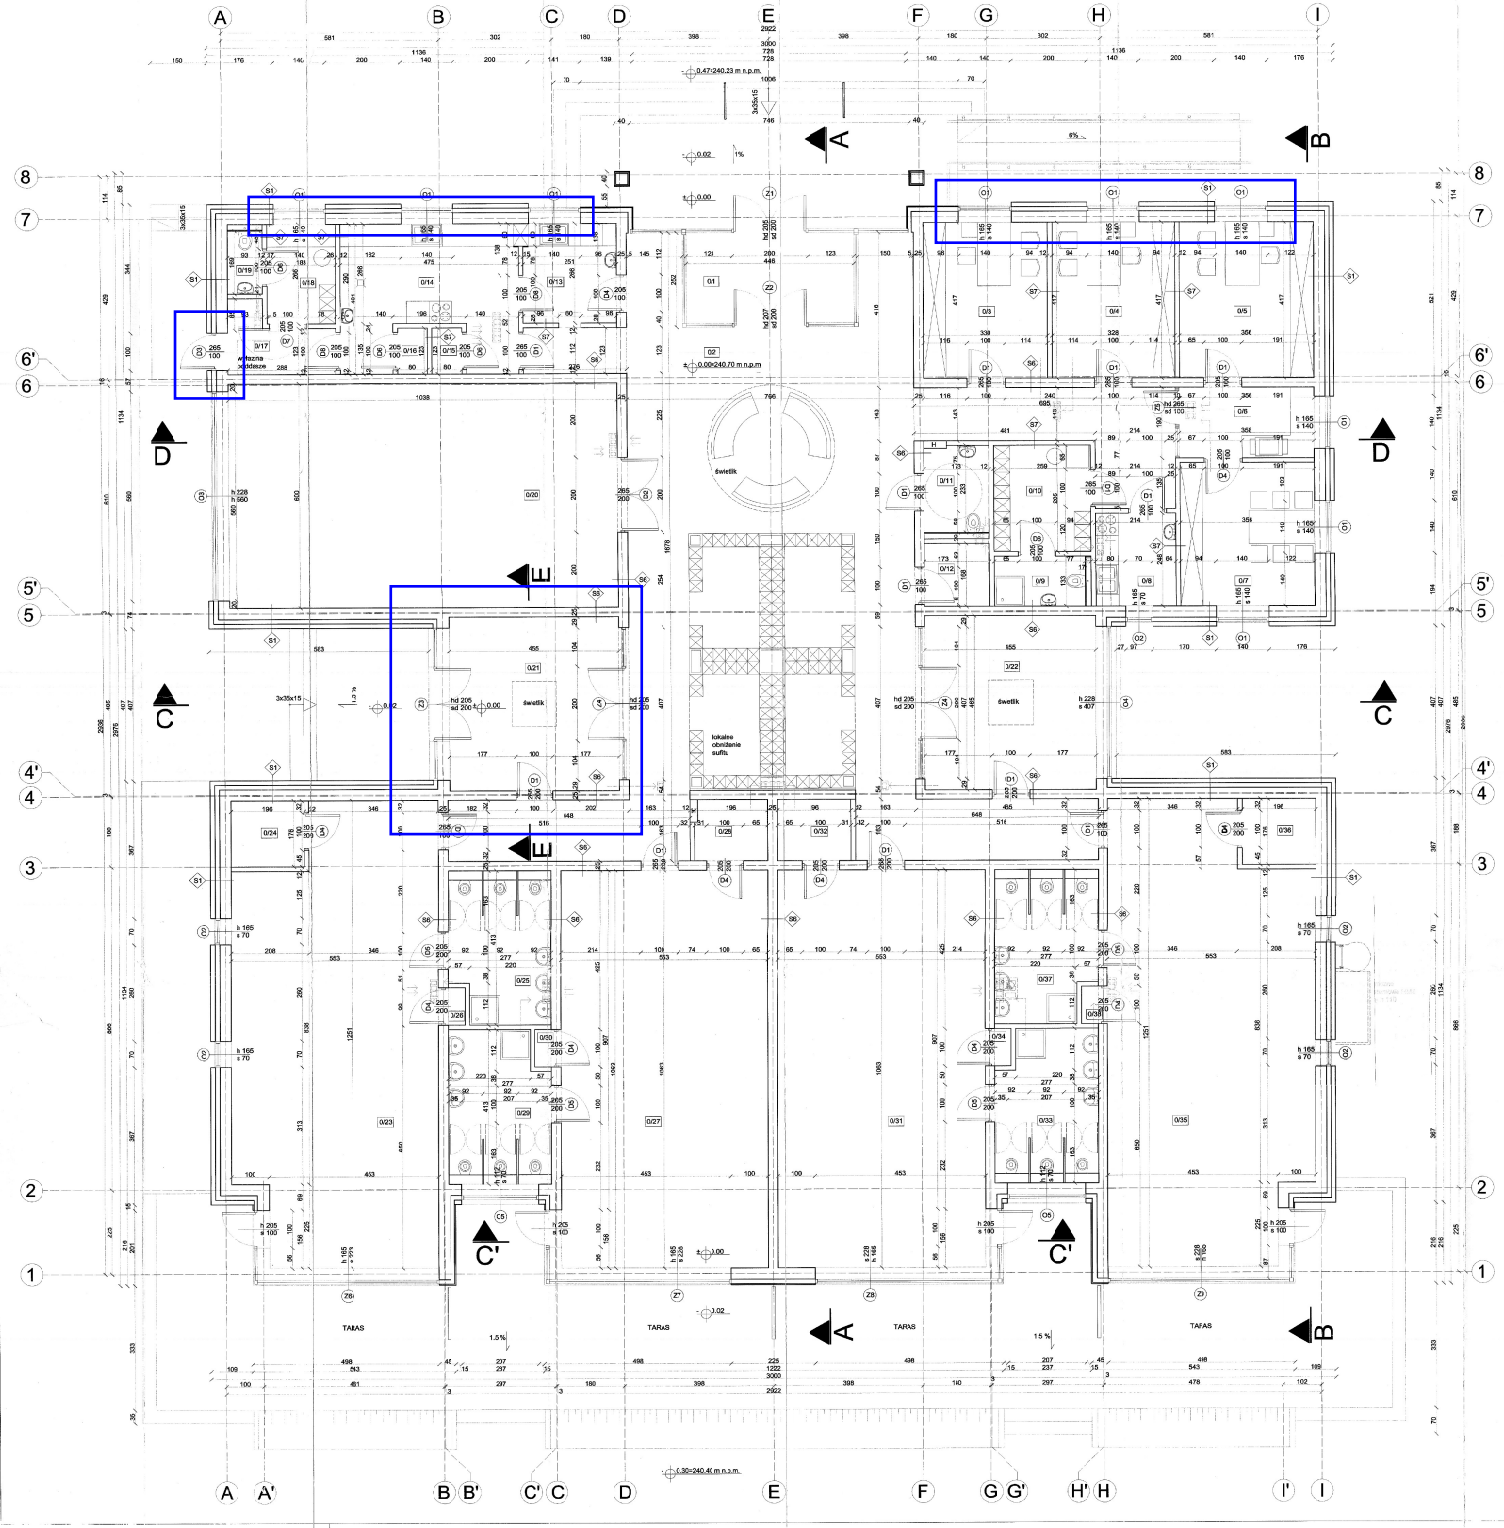

0/1	WIATROŁAP	WYKŁADZINA PCV spawana	11.60
0/2	HOLL zzespołem szatniowym	WYKŁADZINA PCV spawana	146.82
0/3	GABINET 1	WYKŁADZINA PCV spawana	11.74
0/4	GABINET 2	WYKŁADZINA PCV spawana	11.66
0/5	POKÓJDYREKTORA	WYKŁADZINA PCV spawana	11.83
0/6	POM. BUCROWE I KSERO	WYKŁADZINA PCV spawana	1.76
0/7	POKÓJNAUCZYCIELSKI	WYKŁADZINA PCV spawana	11.62
0/8	POM. SOCJALNE	PŁYTKI CERAMICZNE	1.30
0/9	WC DLA PRACOWNIKÓW	PŁYTKI CERAMICZNE	1.22
0/10	SZATNIA DLA PRACOWNIKÓW	WYKŁADZINA PCV spawana	1.37
0/11	WC DLa NIEPEŁNOSPRAWNYCH	PŁYTKI CERAMICZNE	1.03
0/12	POM. PORZĄDKOWE	PŁYTKI CERAMICZNE	1.90
0/13	ZMYWALNIA	PŁYTKI CERAMICZNE	1.68
0/14	KUCHNA	PŁYTKI CERAMICZNE	11.40
0/15	MAGAZYN 1	PŁYTKI CERAMICZNE	1.98
0/16	MAGAZYN_2	PŁYTKI CERAMICZNE	1.98
0/17	KOMUNIKACJA	WYKŁADZINA PCV spawana	1.38
0/18	POM. SOCJALNE	PŁYTKI CERAMICZNE	1.87
0/19	WC DLa PRACOWNIKÓW	PŁYTKI CERAMICZNE	1.50
0/20	SALA WIELOFUNKCYJNA	PARKIET	62.26
0/21	OGRÓD ZIMOWY 1	DESKI DREWNIANE	21.15
0/22	OGRÓD ZIMOWY 2	DESKI DREWNIANE	21.15
0/23	SALA PRZEDSZKOLNA 1	WYKŁADZINA FLOTEX	69.37
0/24	SKŁADLEŻAKÓW 1	WYKŁADZINA FLOTEX	1.44
0/25	WĘZEŁ SANITARNY 1	PŁYTKI CERAMICZNE	10.10
0/26	POM. PORZĄDKOWE 1	PŁYTKI CERAMICZNE	1.45
0/27	SALA PRZEDSZKOLNA 2	WYKŁADZINA FLOTEX	59.11
0/28	SKŁADLEŻAKÓW 2	WYKŁADZINA FLOTEX	1.19
0/29	WĘZEŁ SANITARNY 2	PŁYTKI CERAMICZNE	10.10
0/30	POM. PORZĄDKOWE 2	PŁYTKI CERAMICZNE	1.45
0/31	SALA PRZEDSZKOLNA 3	WYKŁADZINA FLOTEX	59.11
0/32	SKŁADLEŻAKÓW 3	WYKŁADZINA FLOTEX	1.19
0/33	WĘZEŁ SANITARNY 3	PŁYTKI CERAMICZNE	10.10
0/34	POM. PORZĄDKOWE 3	PŁYTKI CERAMICZNE	1.45
0/35	SALA PRZEDSZKOLNA 4	WYKŁADZINA FLOTEX	69.37
0/36	SKŁADLEŻAKÓW 4	WYKŁADZINA FLOTEX	1.44
0/37	WĘZEŁ SANITARNY 4	PŁYTKI CERAMICZNE	10.10
0/38	POM. PORZĄDKOWE 4	PŁYTKI CERAMICZNE	1.45
			678.60

PRZEGRÓDY PIONOWE:

S1 53 cm ŚCIANA ZEWNĘTRZNA
T'NK WEWNĘTRZNY
39 cm PUSTAK CERAMICZNY
12 cm S'YROPIAN
12 cm CEGŁA KRATÓWKA
T'NK ZEWNĘTRZNY

S2 41 cm ŚCIANA ZEWNĘTRZNA
T'NK WEWNĘTRZNY
29 cm PUSTAK CERAMICZNY
12 cm S'YROPIAN
T'NK ZEWNĘTRZNY

* w pomieszczeniach mokrych farba zmywalnalub płytki ścienne do wys. 205 cm

S3 40 cm ŚCIANA ZEWNĘTRZNA
FOLIA POLIETYLENOWA PE x 2
30 cm BLOCZKI BETONOWE
FOLIA POLIETYLENOWA PE x 2
10 cm PINOSTYREN EKSTRUZOWANY do styku z gruntem

* w pomieszczeniach mokrych farba zmywalnalub płytki ścienne do wys. 205 cm

S4 43 cm ŚCIANA ZEWNĘTRZNA
T'NK WEWNĘTRZNY
29 cm PUSTAK CERAMICZNY
12 cm S'YROPIAN
2 cm PŁYTY Z TERESPY NA RUSZCIE SYSTEMOWYM

S5 43 cm ŚCIANA ZEWNĘTRZNA
T'NK WEWNĘTRZNY
29 cm PUSTAK CERAMICZNY
12 cm S'YROPIAN
3 cm DESKOWANIE NA RUSZCIE DREWNIANYM

S6 25 cm ŚCIANA WEWNĘTRZNA
T'NK WEWNĘTRZNY
25 cm CEGŁA PEŁNA
T'NK WEWNĘTRZNY

* w pomieszczeniach mokrych farba zmywalnalub płytki ścienne do wys. 205 cm

S7 25 cm ŚCIANA WEWNĘTRZNA
T'NK WEWNĘTRZNY
12 cm CEGŁA PEŁNA
T'NK WEWNĘTRZNY

* w pomieszczeniach mokrych farba zmywalnalub płytki ścienne do wys. 205 cm

PRZEGRÓDY POZIOME:

P1 34 cm PIŚDZKA NA GRUNCIE
2 cm WYKŁADZINA PCV SPAWANA
3 cm KLEJ SYSTEMOWY
2 cm WYLEWKA SAMOPOZIOMUJĄCA
4 cm WYLEWKA BETONOWA
10cm S'YROPIAN FS2E
FOLIA POLIETYLENOWA PE x 2
15 cm GRUZOBETON

* w pomieszczeniach mokrych płytki ceramiczne podłogowe oraz dodatkowa izolacja przeciwwilgociowa

P2 50 cm S'ROP
FOLIA POLIETYLENOWA PE x 2
20 cm WEŁNA MINERALNA
FOLIA POLIETYLENOWA PE x 2
30 cm S'ROP TERVA
sufit podwieszany : płyt g-k na ruszcie

P3 50 cm DaCH
20 cm KROKWIE
FOLIA POLIETYLENOWA PE x 2
5 cm ŁATY
DACHÓWKA CERAMICZNA

P5 50 cm DaCH
FOLIA POLIETYLENOWA PE x 2
5 cm 2 X PŁYTA GFK - 15 mm OPODWYŻSZONEJ ODPORNOŚCI OGNIOWEJ
ZWIELNA MIN. 5 cm POMIĘDZY FOLIA
20 cm WEŁNA MINERALNA MIĘDZY KROKWIAMI
FOLIA
5 cm ŁATY
DACHÓWKA CERAMICZNA

P6 40 cm S'ROP
4 cm WYLEWKA BETONOWA ZADIERNA
4 cm S'YROPIAN FS2E
30 cm S'ROP TERVA
T'NK WEWNĘTRZNY

P7 cm TARAS
P.YTKI GRESOWE MROZOODPORNE

GAŚNICA

Zaopiniowano pod względem wymagań higieny i zdrowia
Data zaakceptowania 30.09.03
Sanitarno-Epidemiologiczna Stacja Sanitarna w Tarnowie

Zaopiniowano pod względem zgodności z przepisami bezpieczeństwa i higieny pracy oraz ochrony przeciwpożarowej
Data zaakceptowania 30.09.03
Rejonowa Inspekcja Ochrony Przeciwpożarowej w Tarnowie

mgr inż. arch. Agata Jaśińska-Malec
upoważnienie do projektowania w zakresie bez ograniczeń nr 7/A/2000
JAŚIŃSKA MALEC ARCHITEKCI
SL - 1106

mgr inż. arch. Tomasz Michał Malec
upoważnienie do projektowania w zakresie bez ograniczeń nr 7/A/2000
JAŚIŃSKA MALEC ARCHITEKCI
SL - 1105

INWESTOR: GMINA ZABIERZÓW 33 080 Zabierzów, ul. Długosza 11	JAŚIŃSKA MALEC ARCHITEKCI 39-100 Ostrów Dolny, ul. Kwiatowa 20
TYTUŁ: PROJEKT BUDOWLANY W ZAKRESIE INTEGRACYJNEGO PRZEDSZKOLA SPECJALNEGO PRZY U. SPORTOWEJ W ZABIERZOWIE DZ. NR 376/1, 376/3, 092	autor opracowania: arch. Agata Jaśińska-Malec; data opracowania: 09/2003; data ostatniej zmiany: ; skala:
opracowanie: arch. Tomasz M. Malec	RZUT PARTERU ± 0.00 =240.70 m n.p.m.
rodzaj: PROJEKT BUDOWLANY; nr rysunku: A 03	skala: 1:50