UWAGA:
rysunki rozpatrywać łącznie z zestawem stolarki , rysunkam branżowymi i opisem

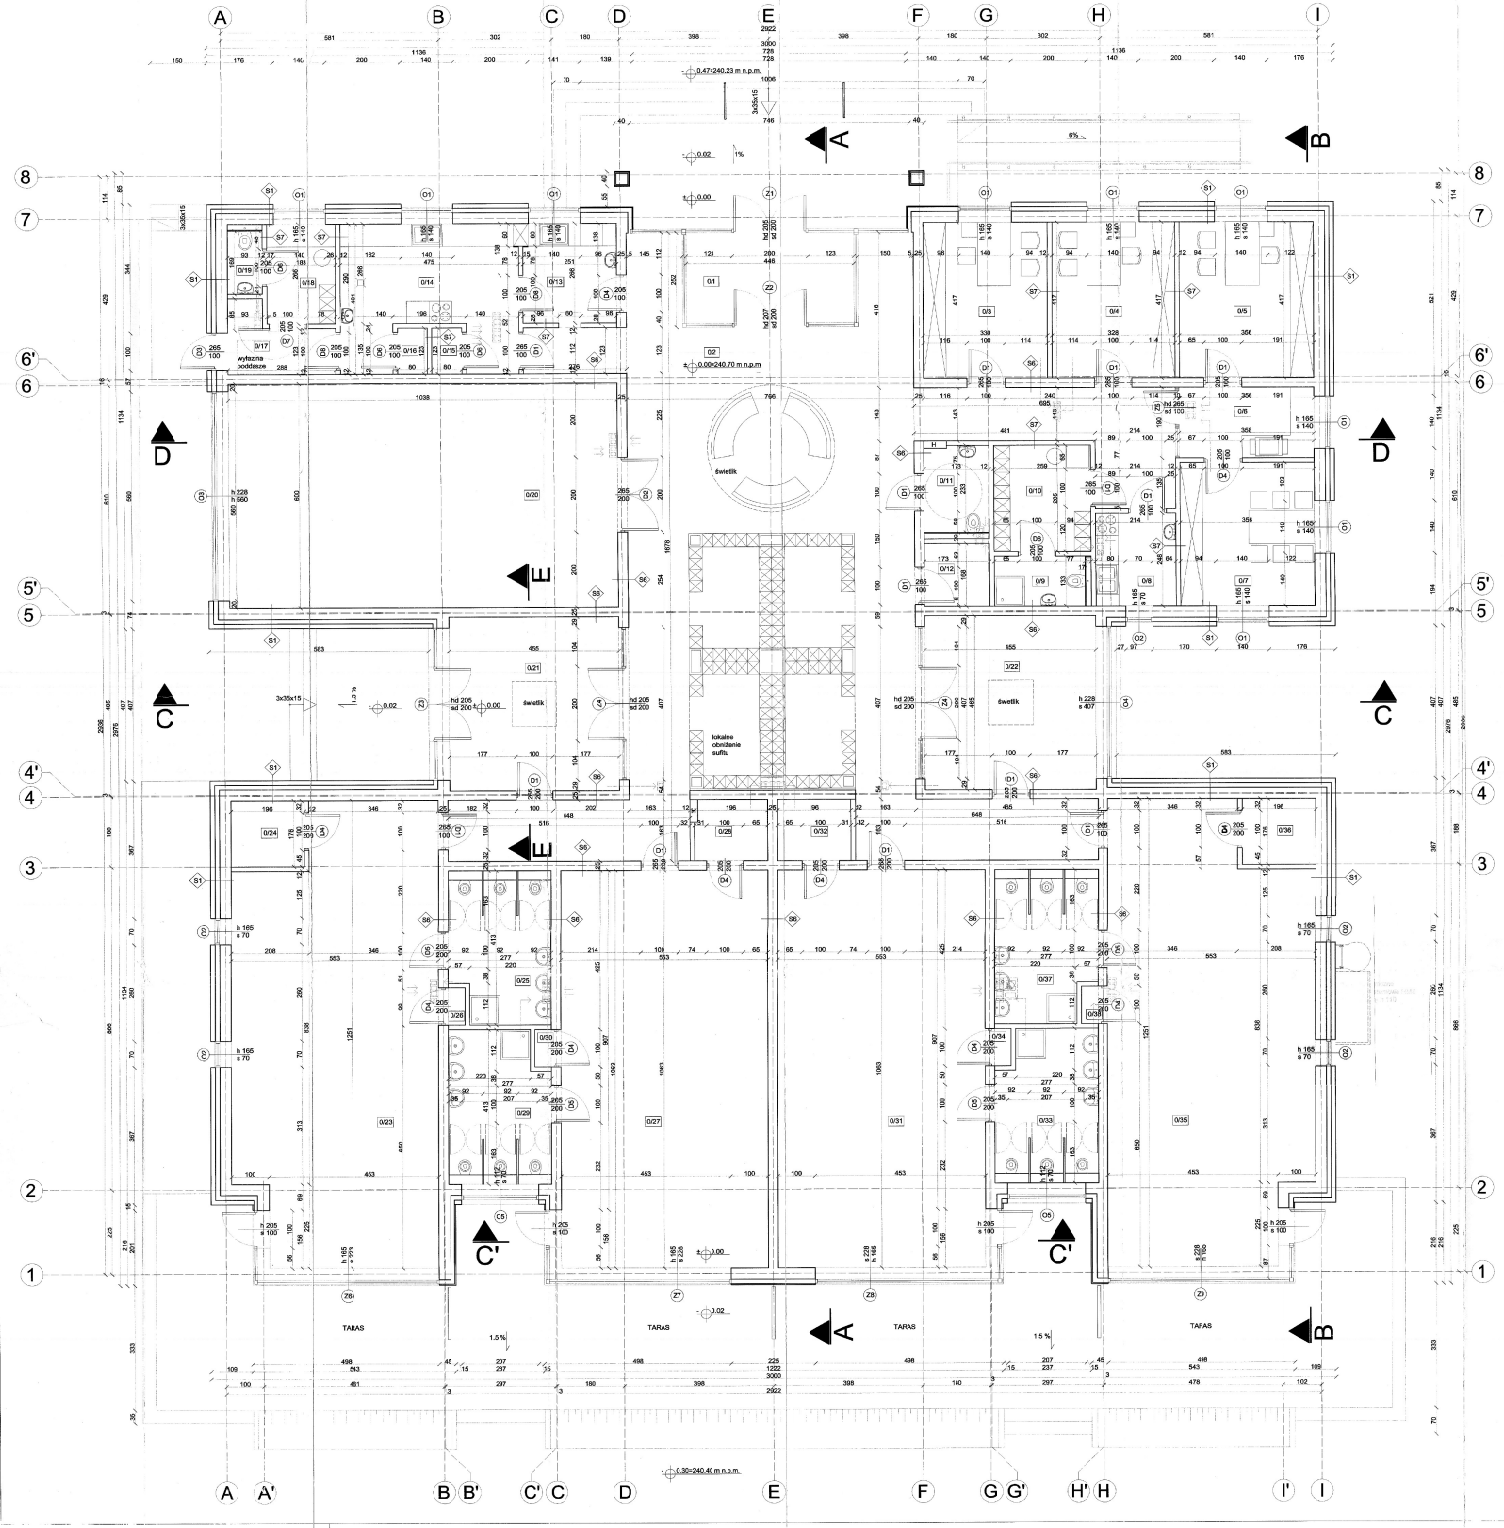

0/1	WIATROŁAP	WYKŁADZINA PCV spawana	11.60
0/2	HOLL zzespołem szatniowym	WYKŁADZINA PCV spawana	146.82
0/3	GABINET 1	WYKŁADZINA PCV spawana	11.74
0/4	GABINET 2	WYKŁADZINA PCV spawana	11.66
0/5	POKÓJDYREKTORA	WYKŁADZINA PCV spawana	11.83
0/6	POM. BUCROWE I KSERO	WYKŁADZINA PCV spawana	1.76
0/7	POKÓJNAUCZYCIELSKI	WYKŁADZINA PCV spawana	11.62
0/8	POM. SOCJALNE	PŁYTKI CERAMICZNE	1.30
0/9	WC DLA PRACOWNIKÓW	PŁYTKI CERAMICZNE	1.22
0/10	SZATNIA DLA PRACOWNIKÓW	WYKŁADZINA PCV spawana	1.37
0/11	WC DLA NIEPEŁNOSPRAWNYCH	PŁYTKI CERAMICZNE	1.03
0/12	POM. PORZĄDKOWE	PŁYTKI CERAMICZNE	1.90
0/13	ZMYWALNIA	PŁYTKI CERAMICZNE	1.68
0/14	KUCHNA	PŁYTKI CERAMICZNE	11.40
0/15	MAGAZYN 1	PŁYTKI CERAMICZNE	1.98
0/16	MAGAZYN 2	PŁYTKI CERAMICZNE	1.98
0/17	KOMUNIKACJA	WYKŁADZINA PCV spawana	1.38
0/18	POM. SOCJALNE	PŁYTKI CERAMICZNE	1.87
0/19	WC DLA PRACOWNIKÓW	PŁYTKI CERAMICZNE	1.50
0/20	SALA WIELOFUNKCYJNA	PARKIET	62.26
0/21	OGRÓD ZIMOWY 1	DESKI DREWNIANE	21.15
0/22	OGRÓD ZIMOWY 2	DESKI DREWNIANE	21.15
0/23	SALA PRZEDSZKOLNA 1	WYKŁADZINA FLOTEX	69.37
0/24	SKŁADLEŻAKÓW 1	WYKŁADZINA FLOTEX	1.44
0/25	WĘZEŁ SANITARNY 1	PŁYTKI CERAMICZNE	10.10
0/26	POM. PORZĄDKOWE 1	PŁYTKI CERAMICZNE	1.45
0/27	SALA PRZEDSZKOLNA 2	WYKŁADZINA FLOTEX	59.11
0/28	SKŁADLEŻAKÓW 2	WYKŁADZINA FLOTEX	1.19
0/29	WĘZEŁ SANITARNY 2	PŁYTKI CERAMICZNE	10.10
0/30	POM. PORZĄDKOWE 2	PŁYTKI CERAMICZNE	1.45
0/31	SALA PRZEDSZKOLNA 3	WYKŁADZINA FLOTEX	59.11
0/32	SKŁADLEŻAKÓW 3	WYKŁADZINA FLOTEX	1.19
0/33	WĘZEŁ SANITARNY 3	PŁYTKI CERAMICZNE	10.10
0/34	POM. PORZĄDKOWE 3	PŁYTKI CERAMICZNE	1.45
0/35	SALA PRZEDSZKOLNA 4	WYKŁADZINA FLOTEX	69.37
0/36	SKŁADLEŻAKÓW 4	WYKŁADZINA FLOTEX	1.44
0/37	WĘZEŁ SANITARNY 4	PŁYTKI CERAMICZNE	10.10
0/38	POM. PORZĄDKOWE 4	PŁYTKI CERAMICZNE	1.45
			678.60

PRZEGRÓDY PIONOWE:

S1 53 cm ŚCIANA ZEWNĘTRZNA
T'NK WEWNĘTRZNY
39 cm PUSTAK CERAMICZNY
12 cm S'YROPIAN
12 cm CEGŁA KRATÓWKA
T'NK ZEWNĘTRZNY

S2 41 cm ŚCIANA ZEWNĘTRZNA
T'NK WEWNĘTRZNY
29 cm PUSTAK CERAMICZNY
12 cm S'YROPIAN
T'NK ZEWNĘTRZNY

* w pomieszczeniach mokrych farba zmywalnalub płytki ścienne do wys. 205 cm

S3 40 cm ŚCIANA ZEWNĘTRZNA
FOLIA POLIETYLENOWA PE x 2
30 cm BLOCZKI BETONOWE
FOLIA POLIETYLENOWA PE x 2
10 cm POLISTYREN EKSTRUDOWANY do styku z gruntem

* w pomieszczeniach mokrych farba zmywalnalub płytki ścienne do wys. 205 cm

S4 43 cm ŚCIANA ZEWNĘTRZNA
T'NK WEWNĘTRZNY
29 cm PUSTAK CERAMICZNY
12 cm S'YROPIAN
2 cm PŁYTY Z TERESPY NA RUSZCIE SYSTEMOWYM

S5 43 cm ŚCIANA ZEWNĘTRZNA
T'NK WEWNĘTRZNY
29 cm PUSTAK CERAMICZNY
12 cm S'YROPIAN
3 cm DESKOWANIE NA RUSZCIE DREWNIANYM

S6 25 cm ŚCIANA WEWNĘTRZNA
T'NK WEWNĘTRZNY
25 cm CEGŁA PEŁNA
T'NK WEWNĘTRZNY

* w pomieszczeniach mokrych farba zmywalnalub płytki ścienne do wys. 205 cm

S7 25 cm ŚCIANA WEWNĘTRZNA
T'NK WEWNĘTRZNY
12 cm CEGŁA PEŁNA
T'NK WEWNĘTRZNY

* w pomieszczeniach mokrych farba zmywalnalub płytki ścienne do wys. 205 cm

PRZEGRÓDY POZIOME:

P1 34 cm PIASZCZKA NA GRUNCIE
2 cm WYKŁADZINA PCV SPAWANA
3 cm WYKŁ. SYSTEMOWY
2 cm WYLEWKA SAMOPOZIOMUJĄCA
4 cm WYLEWKA BETONOWA
10cm S'YROPIAN FS24
FOLIA POLIETYLENOWA PE x 2
15 cm GRUZOBETON

* w pomieszczeniach mokrych płytki ceramiczne podłogowe oraz dodatkowa izolacja przeciwwilgociowa

P2 50 cm S'ROP
FOLIA POLIETYLENOWA PE x 2
20 cm WEŁNA MINERALNA
FOLIA POLIETYLENOWA PE x 2
30 cm S'ROP TERVA
sufit podwieszany : płyt g-k na ruszcie

P3 50 cm DaCH
20 cm KROKWIE
FOLIA POLIETYLENOWA PE x 2
5 cm ŁATY
DACHÓWKA CERAMICZNA

P5 50 cm DaCH
FOLIA POLIETYLENOWA PE x 2
5 cm 2 X PŁYTA GFK - 15 mm OPODWYŻSZONEJ ODPORNOŚCI OGNIOWEJ
ZWELNA MIN. 5 cm POMIĘDZY FOLIA
20 cm WEŁNA MINERALNA MIĘDZY KROKWIAMI
FOLIA
5 cm ŁATY
DACHÓWKA CERAMICZNA

P6 40 cm S'ROP
4 cm WYLEWKA BETONOWA ZADIERANA
4 cm S'YROPIAN FS24
30 cm S'ROP TERVA
T'NK WEWNĘTRZNY

P7 cm TARAS
P.YTKI GRESOWE MROZOODPORNE

GAŚNICA

Zaopiniowano pod względem wymagań higieny i zdrowia w dniu zatwierdzenia projektu
Data 27.06.02

Zaopiniowano pod względem zgodności z przepisami bezpieczeństwa i higieny pracy oraz ochrony przeciwpożarowej w dniu zatwierdzenia projektu
Data 27.06.02

mgr inż. arch. Agata Jaśińska-Malec
upoważnienie do projektowania i nadzorów w zakresie bez ograniczeń
PK - 234
JAŚIŃSKA MALEC ARCHITEKCI
IL - 1/90/2002

mgr inż. arch. Tomasz Michał Malec
upoważnienie do projektowania i nadzorów w zakresie bez ograniczeń
IL - 1/90
JAŚIŃSKA MALEC ARCHITEKCI

GMINA ZABIERZÓW 32 080 Zabierzów, ul. Długosza 11	JAŚIŃSKA MALEC ARCHITEKCI 30-710 Ustroń Górne, ul. Ingramanów
PROJEKT BUDOWLANY W ZAKRESIE INTEGRACYJNEGO OGRZEWNICTWA DLA BUDYNKU PRZY UL. SPORTOWEJ W ZABIERZOWIE DZ. NR 376/1, 376/3, 392	mgr inż. arch. Agata Jaśińska-Malec mgr inż. arch. Tomasz M. Malec
RZUT PARTERU ± 0.00 =240.70 m n.p.m.	1:50 A 03