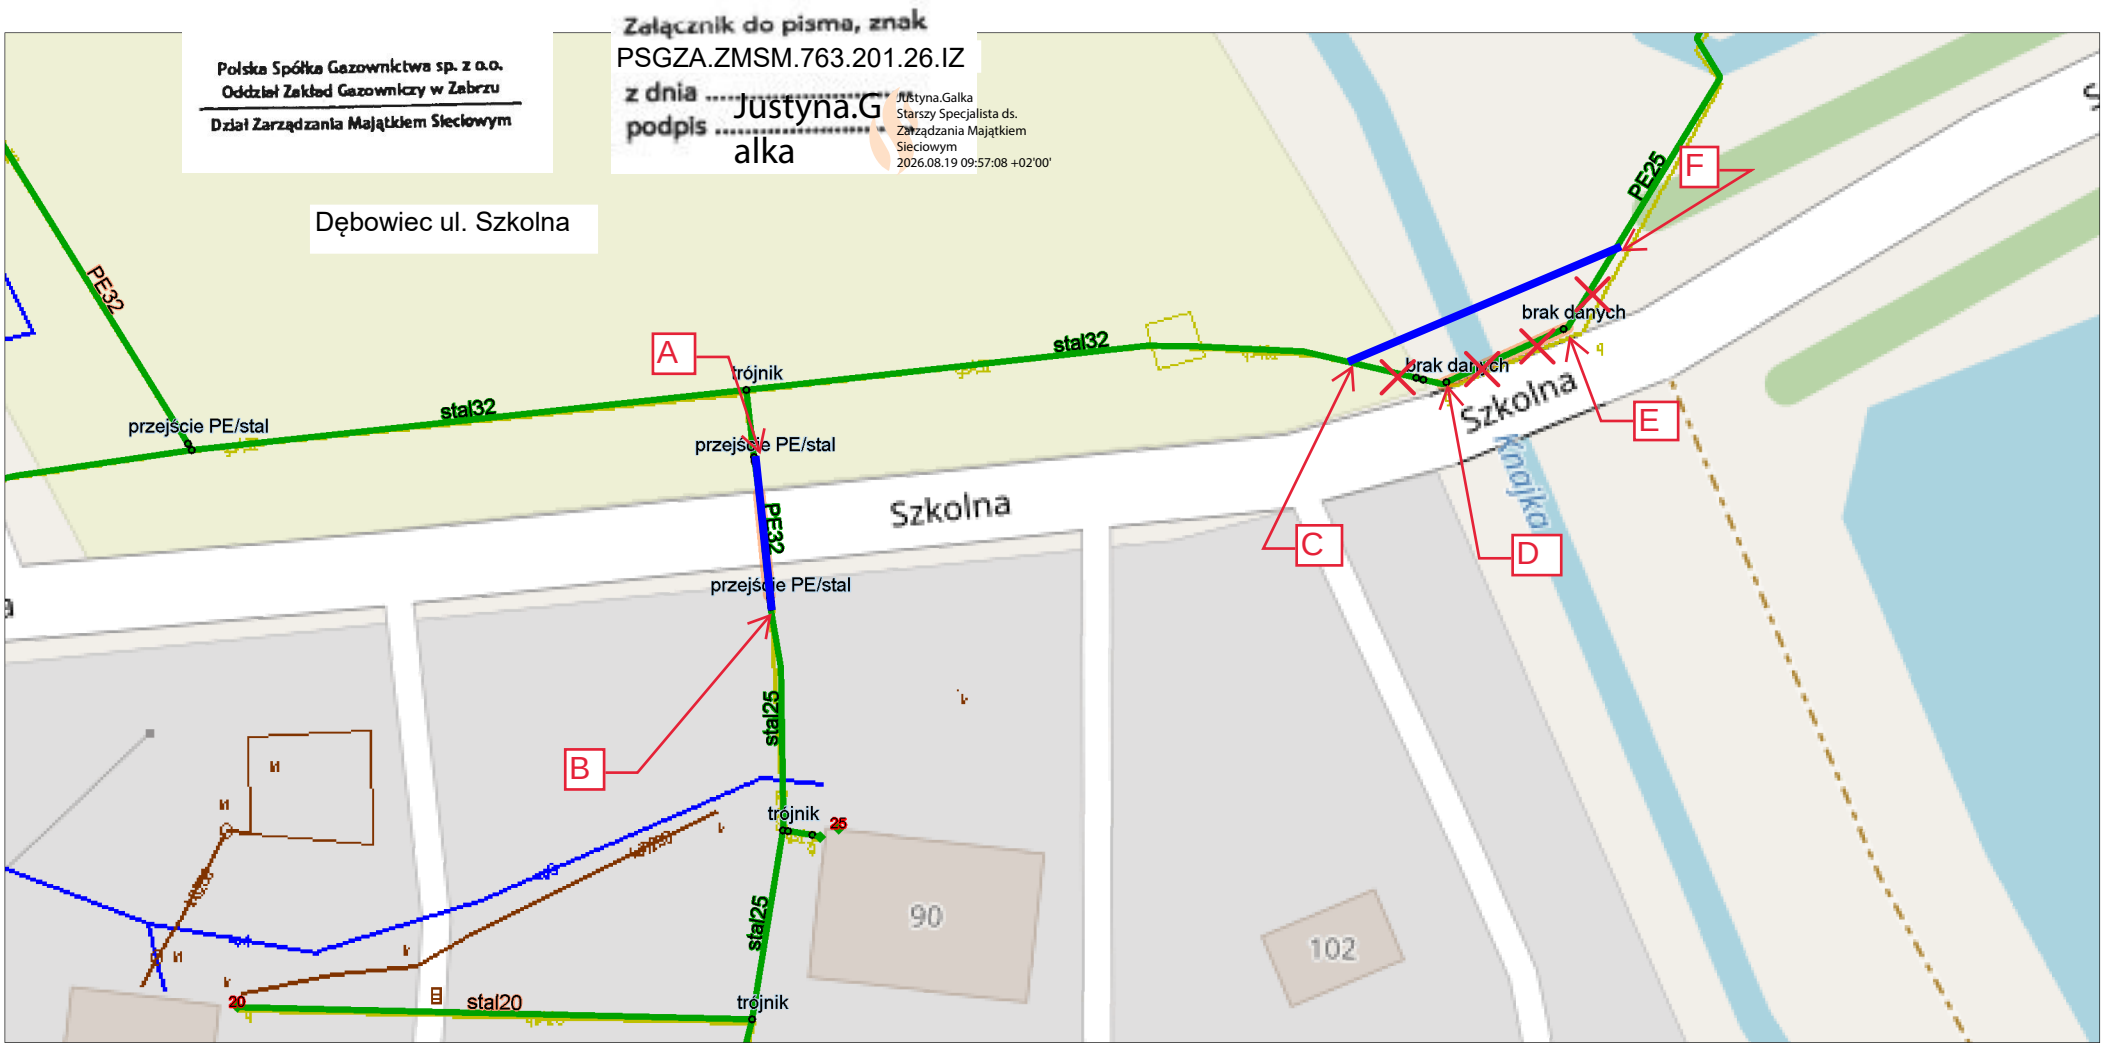

Załącznik do warunków technicznych:

A-B - odcinek gazociągu przeznaczony do wymiany (pogłębienia)

C-D-E-F - odcinek gazociągu przeznaczony do likwidacji

C-F - proponowana trasa odcinka gazociągu