


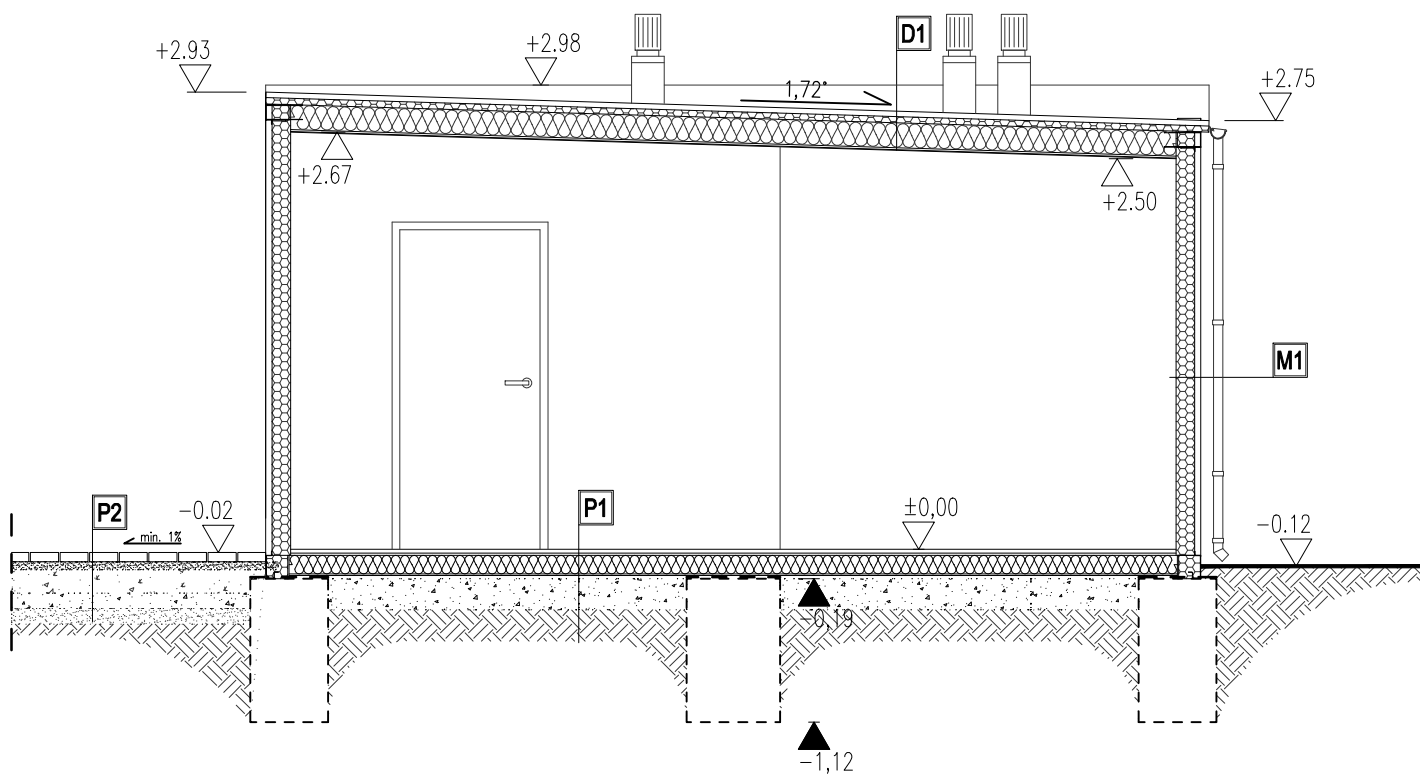

M1	PLYTA WARSTWOWA Z RDZENIEM PIR MOCOWANA DO KONSTRUKCJI STALOWEJ KONTENERA	12,0cm
-----------	---	--------

D1	PLYTA WARSTWOWA Z RDZENIEM PIR	4,0cm
	WEŁNA MINERALNA + FOLIA PAROIZOLACYJNA	16,0cm
	PLYTA OSB Z ZABEZPIECZENIEM PPOŻ.	1,2cm
	BLACHA NISKOPROFILOWA T4	0,4cm

P1	WYKŁADZINA PCV	0,2cm
	PLYTA CEMENTOWO-WIÓROWA	2,2cm
	WEŁNA MINERALNA + FOLIA PAROIZOLACYJNA	12,0cm
	BLACHA TRAPEZOWA T8	0,8cm
	PUSTKA POWIETRZNA	2,0cm
	KRUSZYWO ŁAMANE 4-31,5mm	30,0cm
	WŁÓKNINA	
	GRUNT RODZIMY	

P2	KOSTKA BETONOWA	6,0cm
	PODSYPKA CEMENOWO-PIASKOWA	5,0cm
	KRUSZYWO ŁAMANE 0-31,5mm	15,0cm
	KRUSZYWO ŁAMANE 31,5-63mm	15,0cm
	GRUNT RODZIMY	

BUDOWA ŚWIE TLICY WIEJSKIEJ WRAZ Z INFRASTRUKTURĄ TOWARZYSZĄCĄ

PRZEKRÓJ A - A		skala: 1:50	A3 nr rysunku
opracował: mgr inż. arch. Tomasz Ziola		data opracowania: 10.12.2025	
branża: ARCHITEKTURA	projektował: mgr inż. arch. Tomasz Ziola 44/DSOKK/2016 spełnił obowiązki architekta do projektowania bez ograniczeń	podpis:	
branża: ARCHITEKTURA SPRAWDZAJĄCY	projektował: mgr inż. arch. Michał Urbański 112/DSOKK/2017 spełnił obowiązki architekta do projektowania bez ograniczeń	podpis:	
ARCHITEKTO PRACOWNIA PROJEKTOWA		ul. Wąska 15/17, 57-220 Ziębice tel. 509 300 041, biuro@architekto.com.pl	