




ELEWACJA PÓŁNOCNA

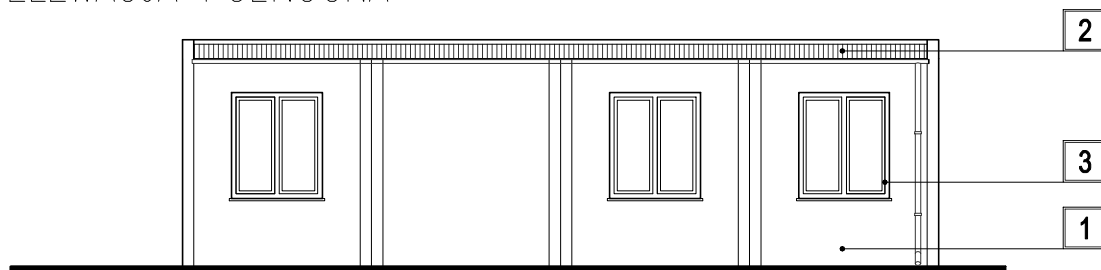

ELEWACJA POŁUDNIOWA

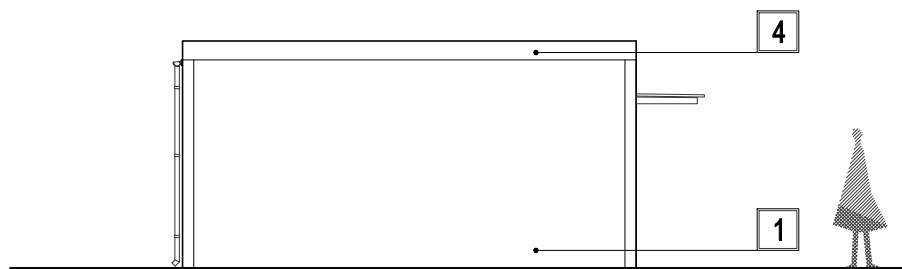

ELEWACJA WSCHODNIA

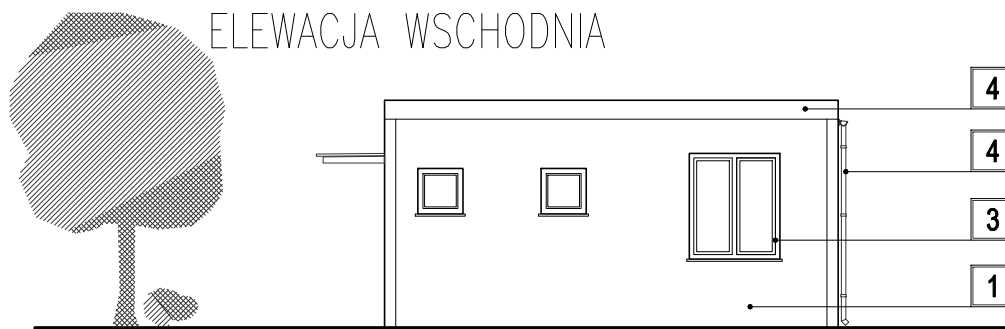

ELEWACJA ZACHODNIA

- | | |
|---|--|
| 1 | ŚCIANY ZEWNĘTRZE
KOLOR CIEMNY SZARY |
| 2 | PŁYTA WARSTWOWA
KOLOR CIEMNY SZARY |
| 3 | STOLARKA OKIENNA / DRZWIOWA
KOLOR CIEMNY SZARY |
| 4 | OBRÓBKI BLACHARSKIE (ATTYKA) / RYNNY
KOLOR CIEMNY SZARY |
| 5 | ZADASZENIE STREFY WEJŚCIA
SZKOŁO BEZPIECZNE |

BUDOWA ŚWIEŁICY WIEJSKIEJ WRAZ Z INFRASTRUKTURĄ TOWARZYSZĄCĄ			
ELEWACJE		skala: 1:100	nr rysunku
opracował: mgr inż. arch. Tomasz Ziola		data opracowania: 10.12.2025	A4
branża: ARCHITEKTURA	projektował: mgr inż. arch. Tomasz Ziola 44/DSOKK/2016 specjalność architektoniczna do projektowania bez ograniczeń	podpis:	
branża: ARCHITEKTURA SPRAWDZAJĄCY	projektował: mgr inż. arch. Michał Urbaniński 112/DSOKK/2017 specjalność architektoniczna do projektowania bez ograniczeń	podpis:	
ARCHITEKTO PRACOWNIA PROJEKTOWA		ul. Wąska 15/17, 57-220 Ziębice tel. 509 300 041, biuro@architekto.com.pl	