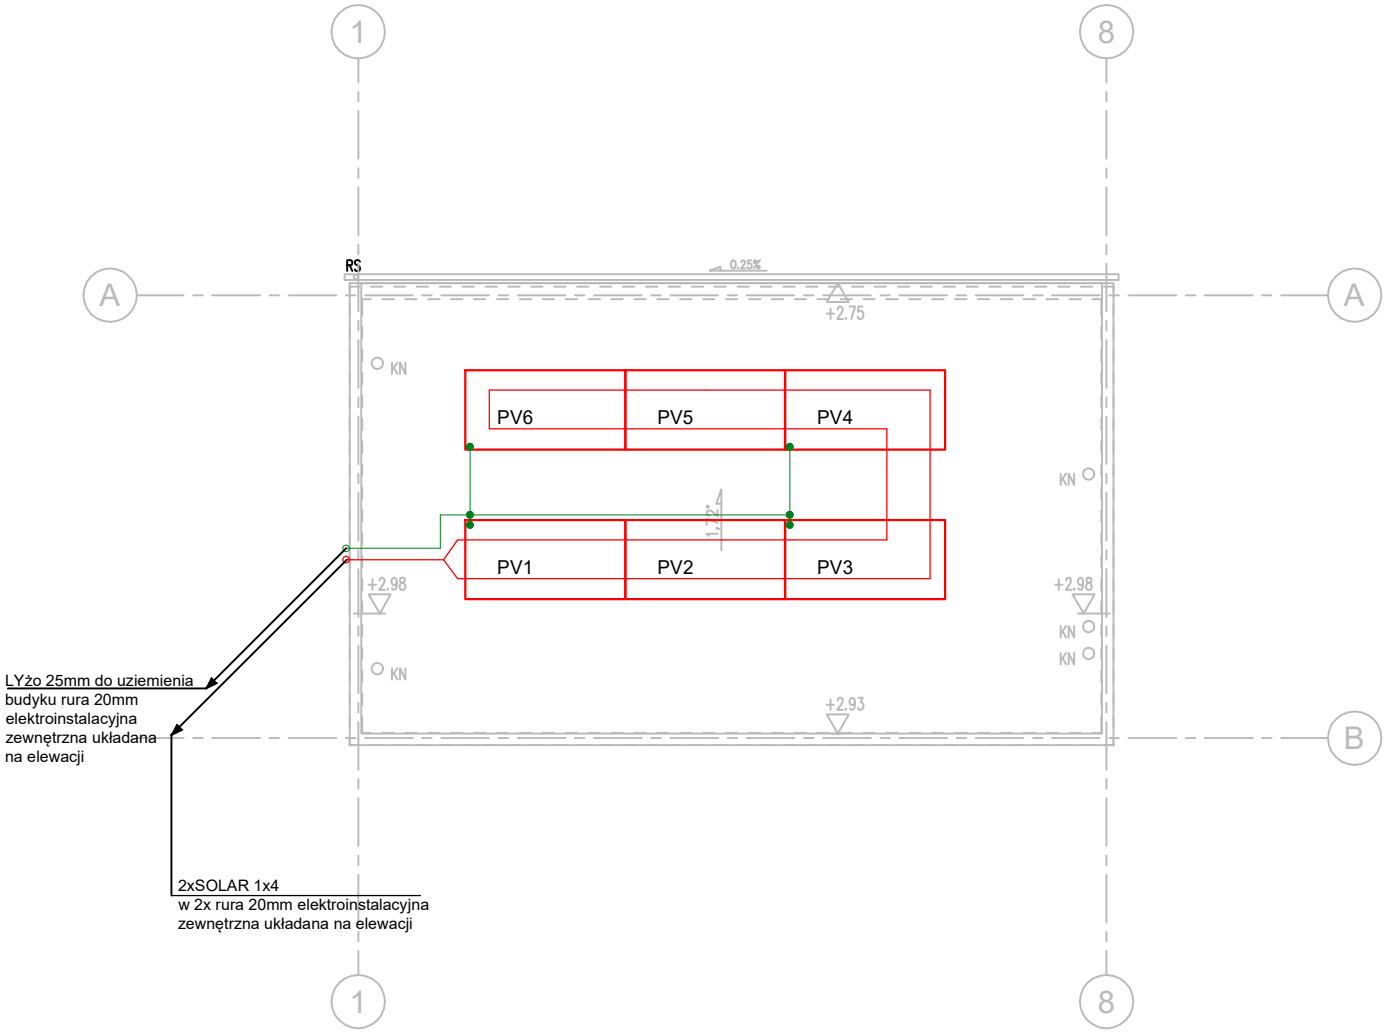

Oznaczenia:

PV... - projektowany panel fotowolaticzny typ ZNSHINESOLAR ZXM6-NHLD144 Series 455W (lub rónoważny) - szczegółowe parametry w opisie

1. Panel fotowoltaiczne instalować na konstrukcji kotwionej do powierzchni dachu typu DP-DNHKE-10°.
2. Konstrukcję podłączyć przewodem LYżo 25mm² do uziemienia budynku.

BUDOWA ŚWIETLICY WIEJSKIEJ WRAZ Z INFRASTRUKTURĄ TOWARZYSZĄCĄ			
RZUT DACHU–INSTALACJA FOTOWOLTAICZNA		skala: 1:100	nr rysunku E2
opracował: mgr inż. Piotr Palma		data opracowania: 10.12.2025	
branża: INSTALACJE ELEKTRYCZNE	projektował: mgr inż. Piotr Palma 176/DOŚ/15 specjalność instalacyjna elektryczna	podpis:	
branża: INSTALACJE ELEKTRYCZNE	sprawdzający: mgr inż. Tomasz Słapek 7131-32/31PW/2000 specjalność instalacyjna elektryczna	podpis:	
ARCHITEKTO PRACOWNIA PROJEKTOWA		ul. Wąska 15/17, 57-220 Ziębice tel. 509 300 041, biuro@architekto.com.pl	