


Schemat rozdzielnic ozn. TE

Pi=23,3 kW
ki=0,6
Pz=14,0kW
I=22,5A

TE											
Tablica	01	02	03	04	05	06	07	08	09	10	11
Nazwa	Zasilanie	Instalacja PV	Ochrona przeciwprzepięciowa	Oswietlenie podstawowe	Oswietlenie podstawowe owarcyjne	Gn. wtycz. 1-faz	Gn. wtycz. 1-faz	Gn. wtycz. 1-faz	Gn. wtycz. 1-faz	Grzejnik elektryczny 1500W	Grzejnik elektryczny 1500W
Pom. nr				0.05	0.01-0.04	0.04;0.05	0.05	0.05	0.05	0.05	0.05

12	13	14	15	16	17	18	19	20	21	22
Grzejniki elektryczne 750W+750W	Grzejnik elektryczny 750W	Grzejnik elektryczny 1000W	Klimatyzacja jedn. zew. podgrzewacz	Elektryczny podgrzewacz wody	Elektryczny podgrzewacz wody	Elektryczny podgrzewacz wody	Nasady hybrydowe	Rezerwa	Rezerwa	Rezerwa
0.01;0.02	0.03	0.04		0.02	0.03	0.04				

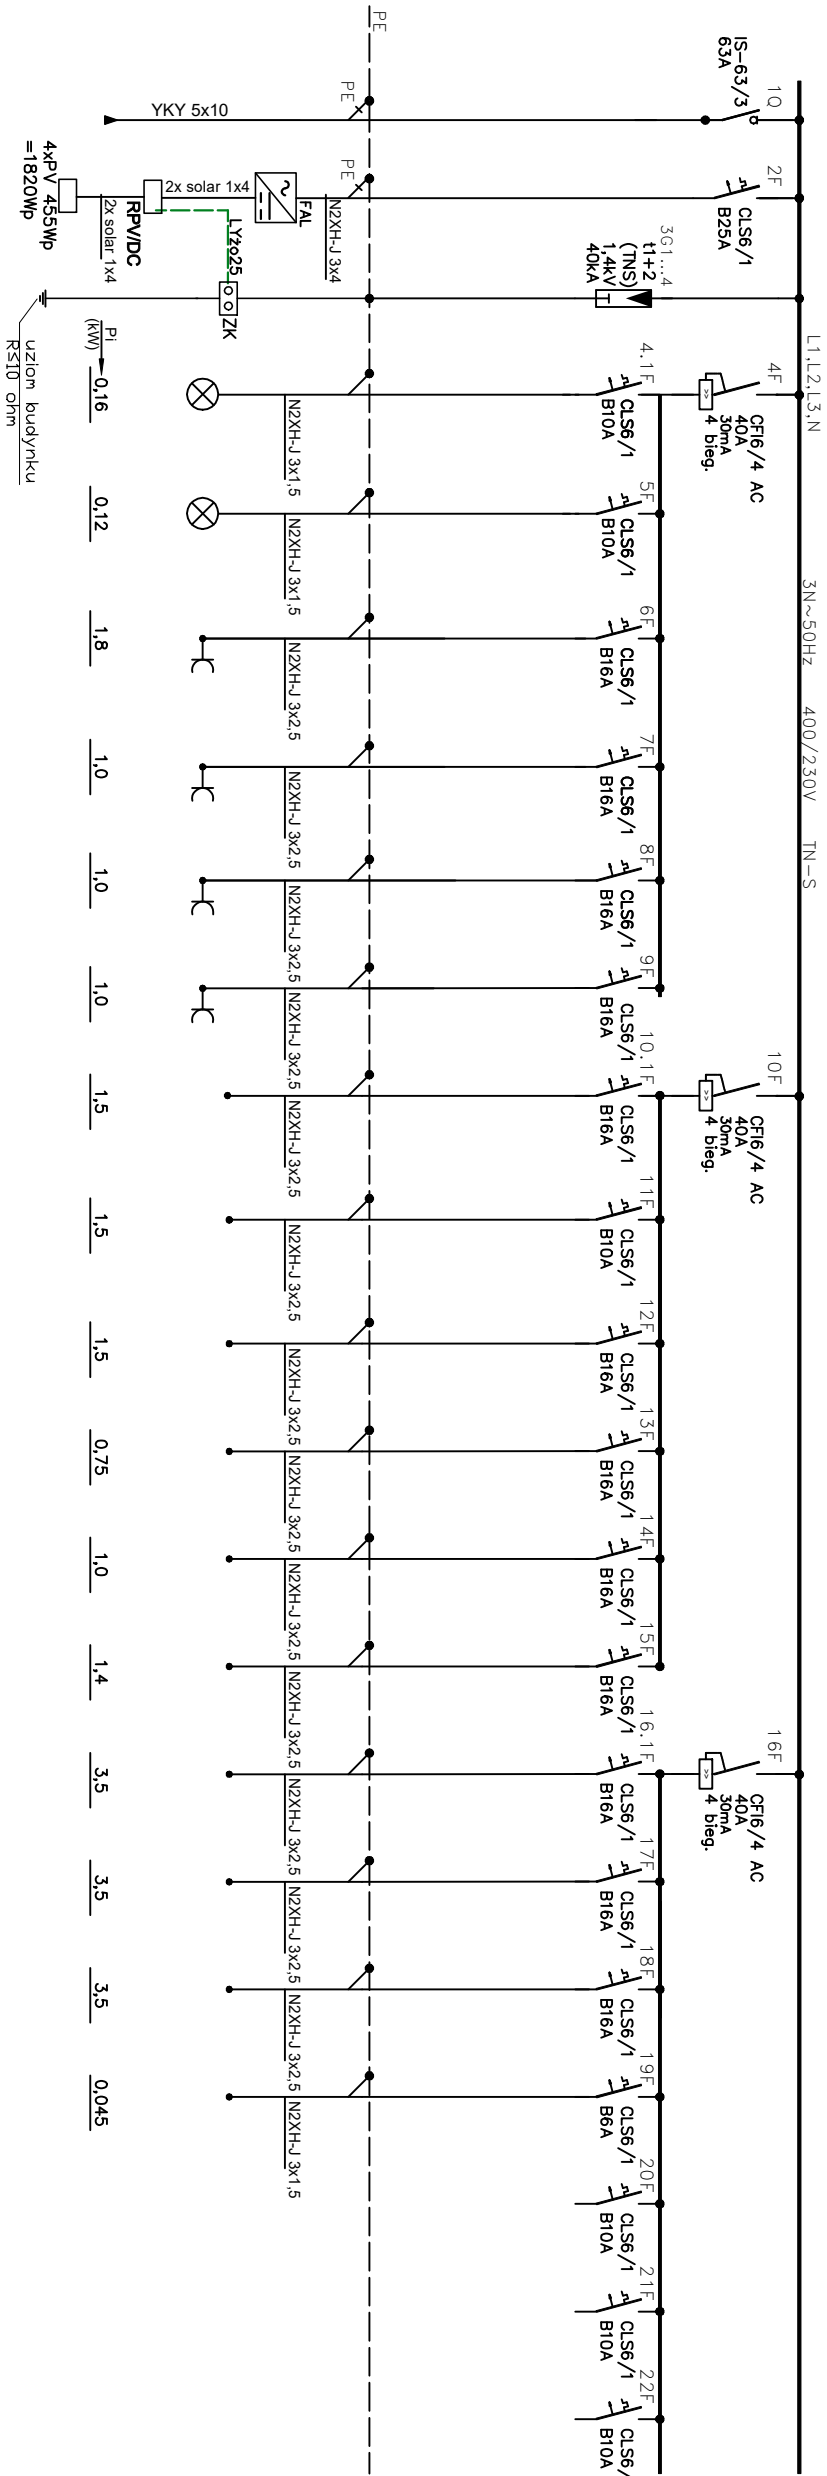

BUDOWA ŚWIE TLICY WIEJSKIEJ WRAZ Z INFRASTRUKTURĄ			
TOWARZYSZĄCA			
SCHEMAT ROZDZIELNICY TE		sklad:	nr rysunku
opracował:		data opracowania:	E3
mgr inż. Piotr Palma		10.12.2025	
branża:		projektował:	
INSTALACJE ELEKTRYCZNE		mgr inż. Piotr Palma	
176/DOS/15		specjalność instalacyjna elektryczna	
branża:		sprzedaż:	podpis:
INSTALACJE ELEKTRYCZNE		mgr inż. Tomasz Ślapek	
7131-32/31PW/2000		specjalność instalacyjna elektryczna	
ARCHITEKTO			
ul. Wysoka 15/17, 57-220 Złotica			
tel. 509 300 041, biuro@architekto.com.pl			