


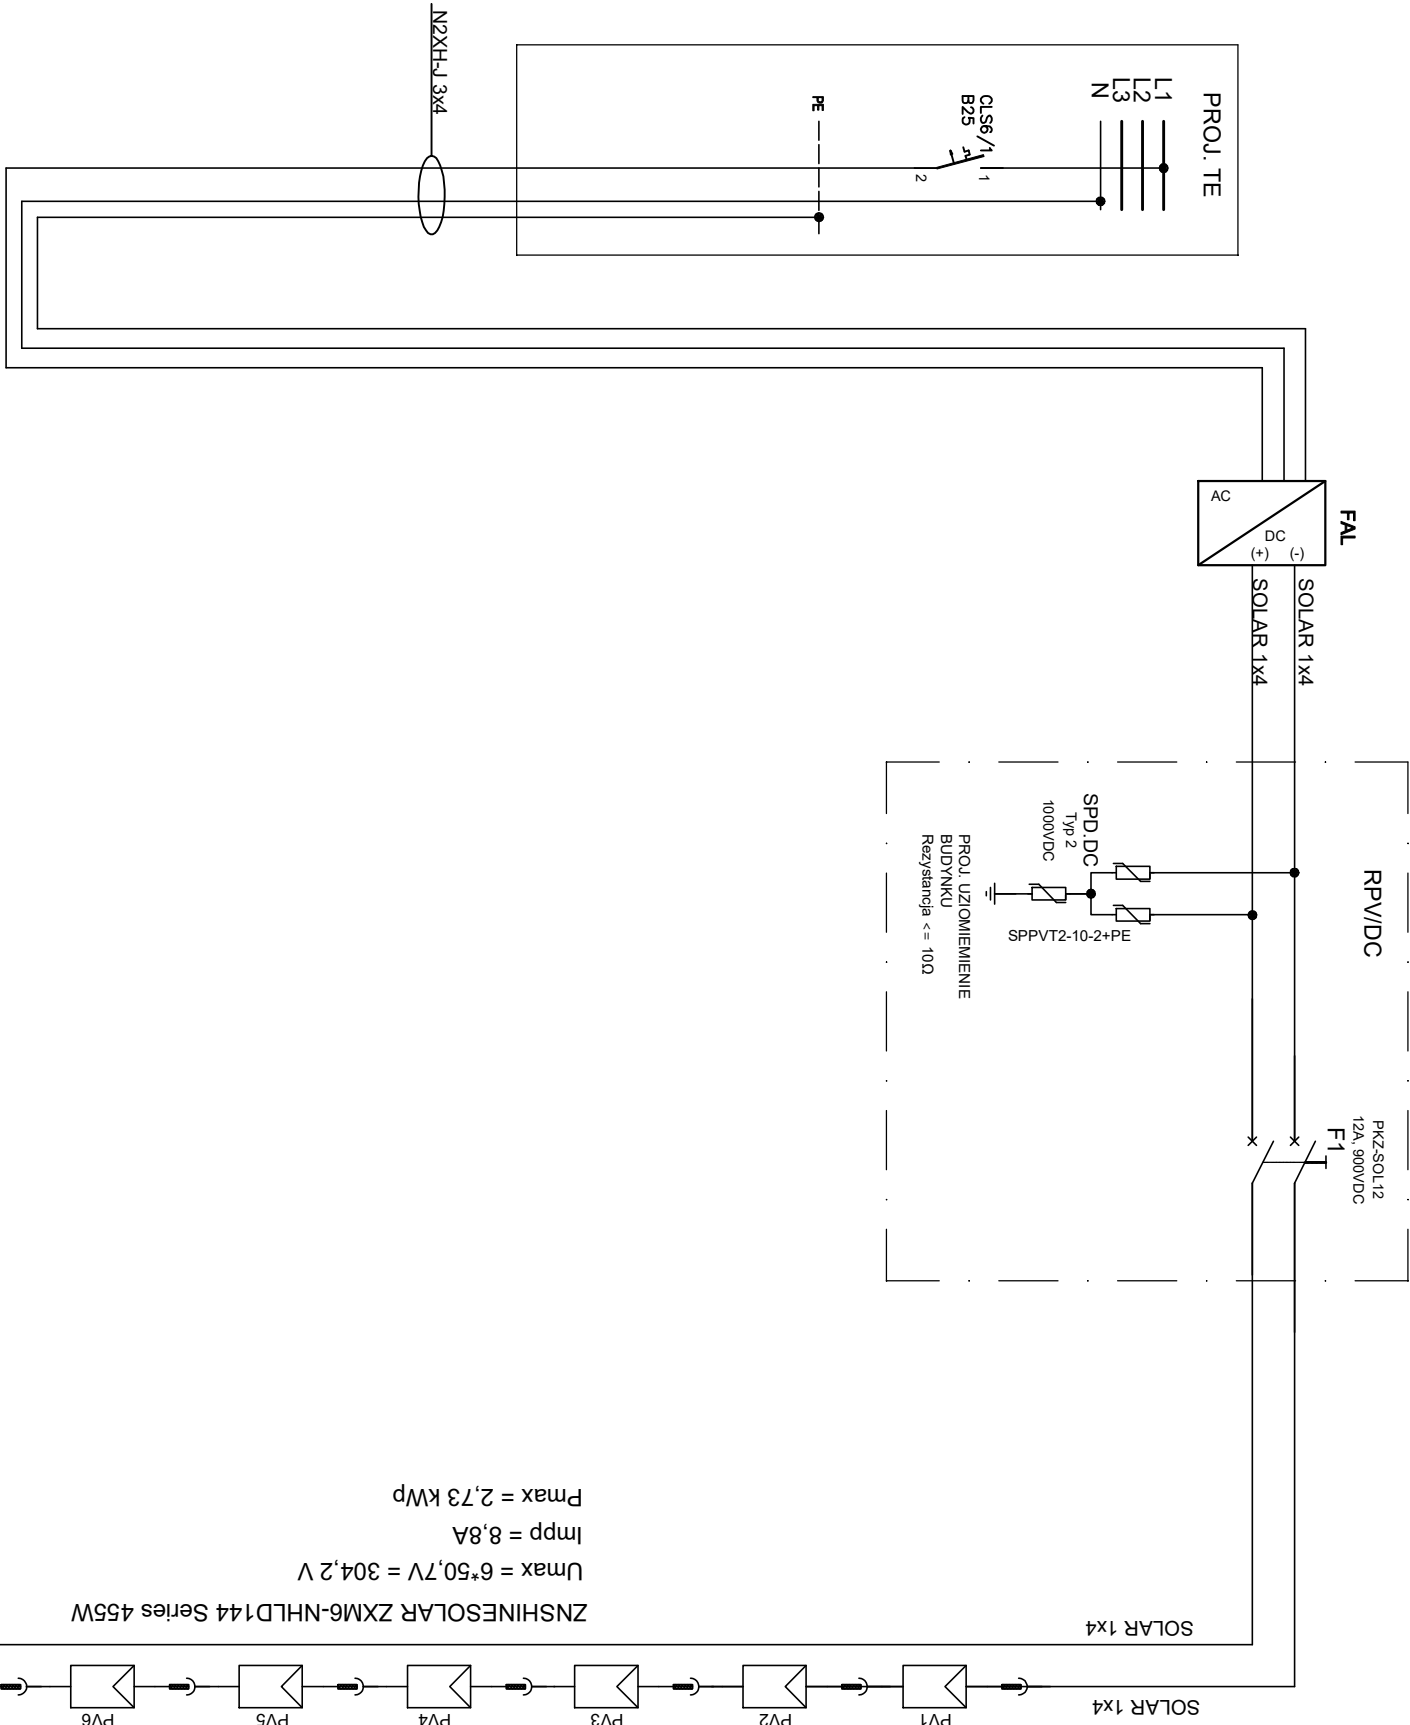

ZNSHINESOLAR ZXMG-NHLD144 Series 455W  
U<sub>max</sub> = 6\*50,7V = 304,2 V  
I<sub>mpp</sub> = 8,8A  
P<sub>max</sub> = 2,73 kWp

Oznaczenia:  
FAL -falownik instalacji PV typu S2500-G2 Pac=2,5kW  
max PV = 3,75kW (lub równoważny)-szczegółowe  
parametry w opisie

|                                                   |                        |                   |            |
|---------------------------------------------------|------------------------|-------------------|------------|
| BUDOWA ŚWIE TLICY WIEJSKIEJ WRAZ Z INFRASTRUKTURĄ |                        |                   |            |
| TOWARZYSZĄCA                                      |                        |                   |            |
| SCHEMAT INSTALACJI                                |                        | sklad:            | nr rysunku |
| FOTOWOLTAICZNEJ                                   |                        | data opracowania: |            |
| mgr inż. Piotr Palma                              |                        | 10.12.2025        | E5         |
| branża:                                           | projektant:            |                   |            |
| INSTALACJE                                        | mgr inż. Piotr Palma   |                   |            |
| ELEKTRYCZNE                                       | 176/DOS/15             |                   |            |
| specjalność instalacyjna elektryczna              |                        |                   |            |
| branża:                                           | sprowadzający:         |                   |            |
| INSTALACJE                                        | mgr inż. Tomasz Ślapek |                   |            |
| ELEKTRYCZNE                                       | 7131-32/31PW/2000      |                   |            |
| specjalność instalacyjna elektryczna              |                        |                   |            |
| ARCHITEKTO                                        |                        |                   |            |
| ul. Wysoka 15/17, 57-220 Ziębice                  |                        |                   |            |
| tel. 509 300 041, biuro@architekto.com.pl         |                        |                   |            |