


UTWARDZENIE TERENU


Skala 1:50

UTWARDZENIE - KOSTKA 6cm

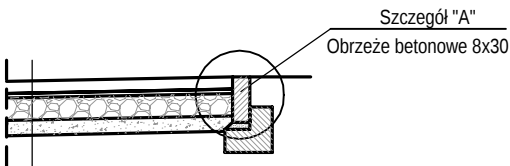

warstwa ścieralna z kostki betonowej bezfazowej gr 6 cm
kruszywa kamienna 2-4mm gr. min 3 cm
podbudowa z kruszywa łamanego stabilizowanego mechanicznie gr 16 cm
warstwa odsączająco-profilująca pospółka piaskowo-żwirowa fr 0,075-63mm gr ~10cm
grunty rodzime

Szczegół "A" 1:20

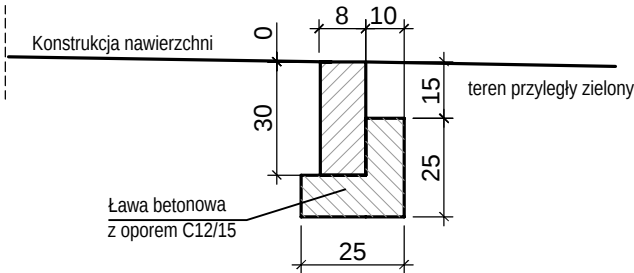

PROJEKT TECHNICZNY I WYKONAWCZY			
Inwestycja	Zagospodarowanie terenu obejmującego budowę placu zabaw i strefy relaksu, do realizacji w miejscowości Szczukowskie Górk, na terenie obejmującym działkę o nr ewid. 478/1 obręb Szczukowskie Górk, gm. Piekoszków w ramach zadania "Zagospodarowanie terenu na działce 478/1 w msc. Szczukowskie Górk"		
Lokalizacja	Działka nr ewid. 478/1 obręb 0017 Szczukowskie Górk		
Temat rys.	Utwardzenie terenu - przekroje	Skala 1:.....	Nr rys. A3
Inwestor	Gmina Piekoszków ul. Częstochowska 66 26-065 Piekoszków		
Projekt	PRB CONSULTING JAROSŁAW BACHOREK ul. Sandomierska 26A, 27-400 Ostrowiec Świętokrzyski tel. 601695077, fax 41 243 62 06		
Architektura	data opracowania 18.05.2026		
Projektował:	mgr inż. arch. Zbigniew Doktor	227/KL/72	proje.