


SZKIC ORIENTACYJNY

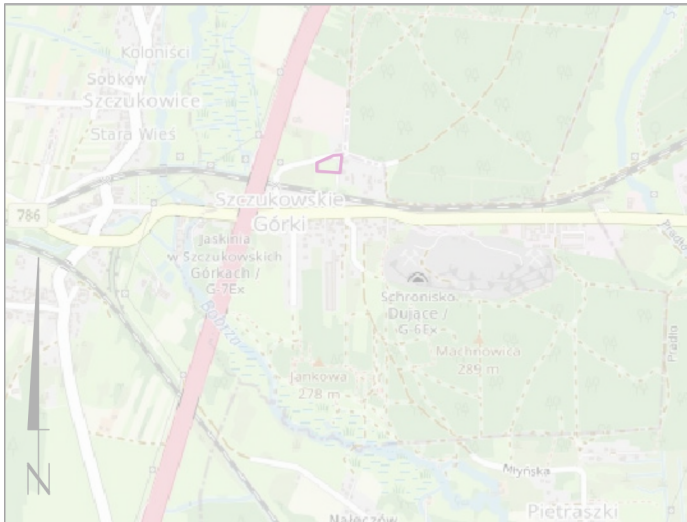


Wykaz urządzeń placu zabaw

1. Bujak poczwórny
2. Piaskownica
3. Huśtawka wagowa
4. Huśtawka obrotowa
5. Huśtawka zwykła
6. Zestaw zabawowy
7. Domek

Wykaz urządzeń siłowni

1. Wioślarz
2. Orbitrek
3. Biegacz
4. Wyciąg górny i prasa nożna

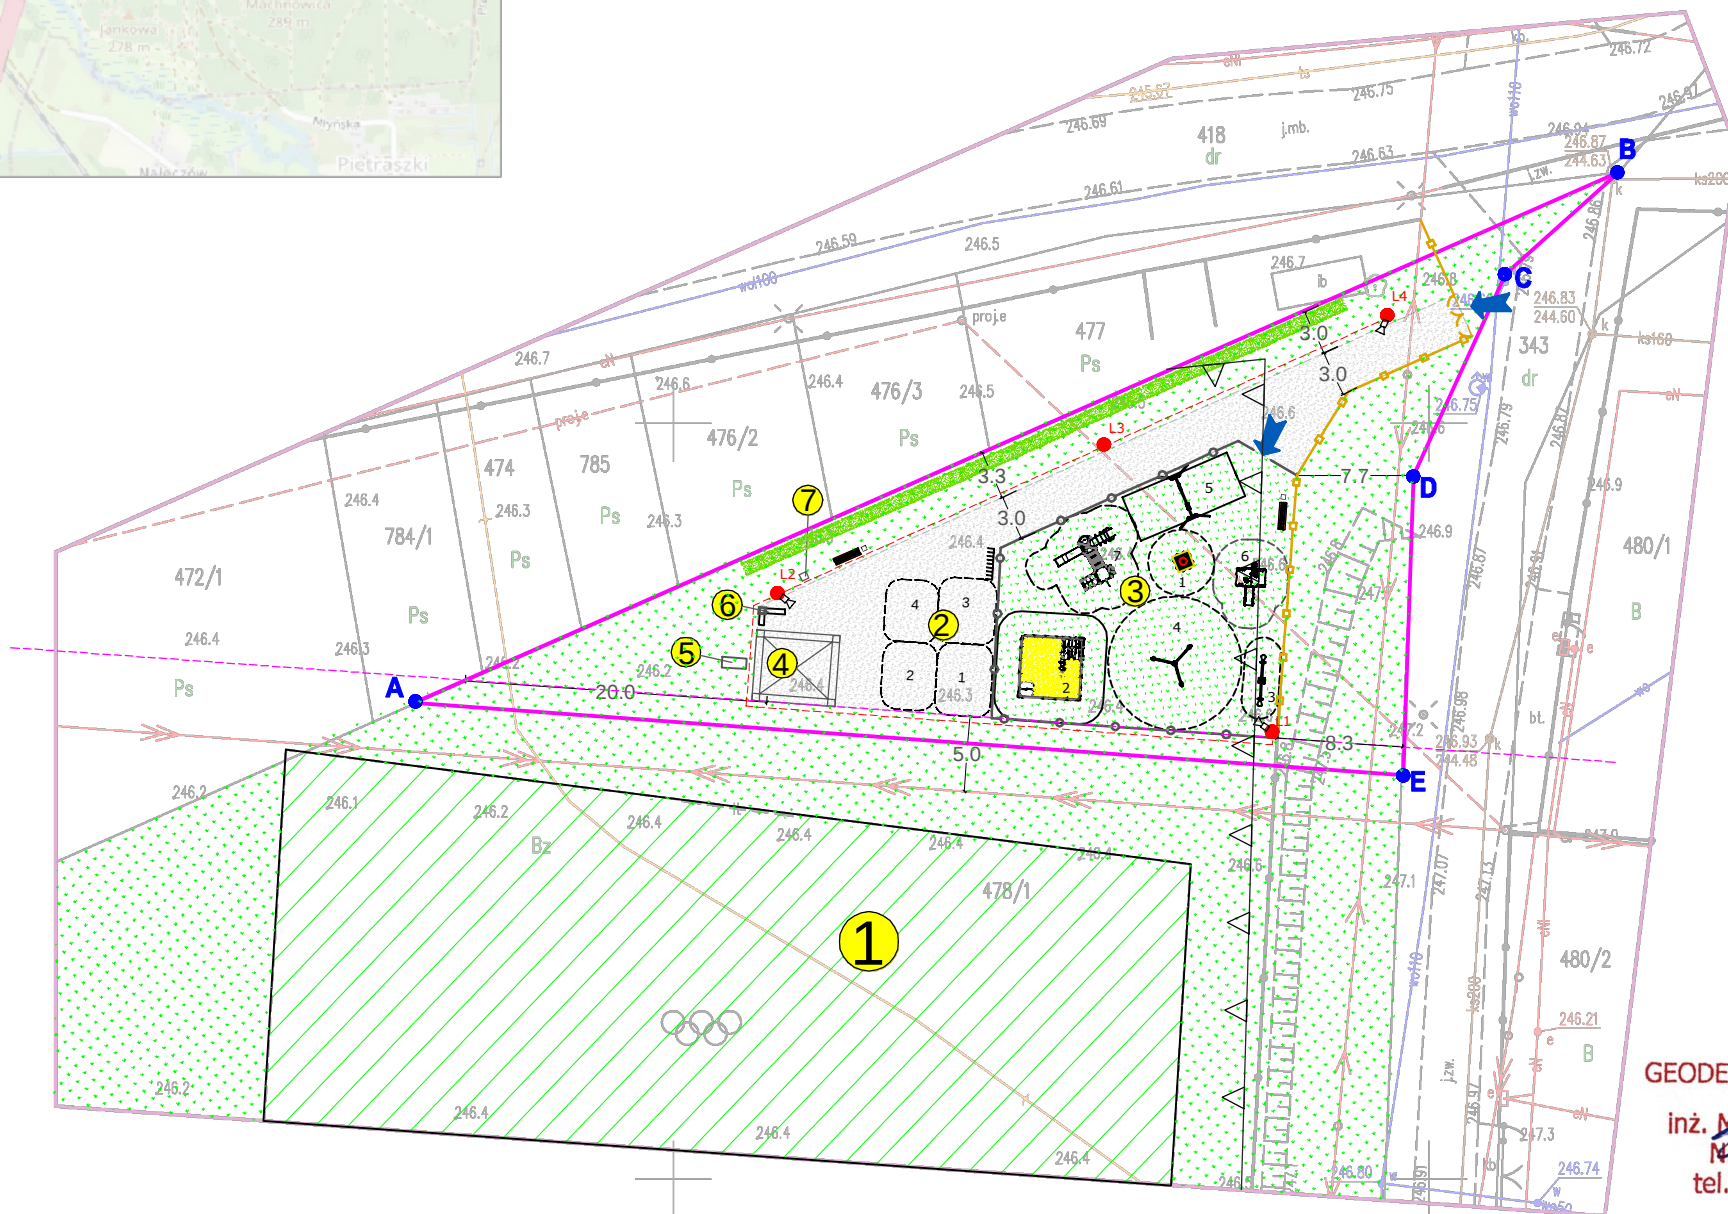

GEODETA UPRAWNIONY
inż. Mateusz Szyszka
Nr upr. 23714
tel. 667 141 169

ZAGOSPODAROWANIE TERENU SKALA 1:500

— Teren inwestycji i jednocześnie teren oddziaływania inwestycji -
działka 478/1 obręb 0017 gmina Piekoszów

- 1 Istniejące boisko piłkarskie o nawierzchni trawiastej
- 2 Projektowana siłownia zewnętrzna
- 3 Projektowany plac zabaw
- 4 Projektowana altana
- 5 Projektowany grill
- 6 Projektowana ławka solarna
- 7 Projektowana stacja naprawy rowerów

- Projektowane utwardzenie terenu z kostki bezfazowej
- Istniejące boisko piłkarskie - trawa naturalna
- Projektowana nawierzchnia piaskownicy - piach naturalny
- Projektowana nawierzchnia naturalna - trawa naturalna

- Projektowana zieleni izolacyjna
- Ławka z oparciem i koszyk na śmieci
- Stojak na rowery
- Istniejący zjazd na teren inwestycji

- Projektowane lampy solarne wysokości 5 m
- Projektowane ogrodzenie terenu H=1,50m - poza wnioskiem zgłoszenia robót
- Projektowana brama dwuskrzydłowa S=2,50m i H=1,50m + furka S=1m - poza wnioskiem zgłoszenia robót
- Projektowane ogrodzenie placu zabaw wysokości 1,2m - poza wnioskiem zgłoszenia robót
- Obszar pasa technologicznego po 5 metrów od osi linii SN 15 kV
- Projektowane kamery monitoringu
- Zasilanie kamer kablem Z-XOTKtsd SM 483 G652D HDPE w rurze ochronnej HDPE 25mm
- Nieprzekraczalna linia zabudowy

MAPA DO CELÓW PROJEKTOWYCH
skala 1:500

Mapę wykonano:

1. w układzie współrzędnych prostokątnych PL-ETRF2000
2. w układzie wysokościowym PL-EVRF2007-NH
3. dla obszaru opracowania oznaczonego kolorem fioletowym
4. bez ustalenia obciążeń gruntowych

Województwo: świętokrzyskie

Powiat: kielecki

Jednostka ewidencyjna: 260414_5 Piekoszów-obszar wiejski

Obręb: 260414_5.0017 Szczukowskie Góry

część działki: 478/1

Identyfikator zgłoszenia prac: GN-III.6640.3566.2026

Data opracowania mapy: 18.05.2026 r.

Wykonawca:

Pracownia Geodezyjno-Inżynierska GEOMAT Mateusz Szyszka

ul. Tumlińska 19, 26-085 Miedziana Góra

NIP: 959-175-35-68, REGON: 260668825

Kierownik prac geodezyjnych:

inż. Mateusz Szyszka

nr uprawnień: 23714

tel. 667-141-169

Jestem świadomy odpowiedzialności karnej za złożenie fałszywych oświadczeń. Oświadczam, że operat techniczny zawierający rezultaty prac geodezyjnych w wyniku których powstał niniejszy dokument uzyskał pozytywny wynik weryfikacji.

Identyfikator zgłoszenia prac geodezyjnych	GN-III.6640.3566.2026
Organ służby geodezyjnej, który otrzymał zgłoszenie	Starosta kielecki
Wykonawca prac geodezyjnych	Pracownia Geodezyjno-Inżynierska GEOMAT Mateusz Szyszka
Numer i data sporządzenia dokumentu zawierającego wynik pozytywnej weryfikacji	GN-III.6640.3566.2026_2 z dn. 22.05.2026 r.
Imię i nazwisko oraz nr uprawnień zawodowych kierownika prac	inż. Mateusz Szyszka geodeta uprawniony nr uprawnień 23714 Podpisane elektronicznie przez Mateusz Jakub Szyszka (Certyfikat kwalifikowany) w dniu 2026-05-22.

DOKUMENTACJA TECHNICZNA
DO ZGŁOSZENIA ROBÓT BUDOWLANYCH

Inwestycja	Zagospodarowanie terenu obejmującego budowę placu zabaw i strefy relaksu, do realizacji w miejscowości Szczukowskie Góry, na terenie obejmującym działkę o nr ewid. 478/1 obręb Szczukowskie Góry, gm. Piekoszów w ramach zadania "Zagospodarowanie terenu na działce 478/1 w msc. Szczukowskie Góry"	
Lokalizacja	Działka nr ewid. 478/1 obręb 0017 Szczukowskie Góry	
Temat rys.	Zagospodarowanie działki	Skala 1:500 Nr rys. A1
Inwestor	Gmina Piekoszów ul. Częstochowska 66 26-065 Piekoszów	
Projekt	PRB CONSULTING JAROSŁAW BĄCHOREK ul. Sandomierska 26A, 27-400 Ostrowiec Świętokrzyski tel. 601695077, fax 41 243 62 06	
Architektura	data opracowania 18.05.2026	
Projektował:	mgr inż. arch. Zbigniew Doktor	227/KL/72