


1:25

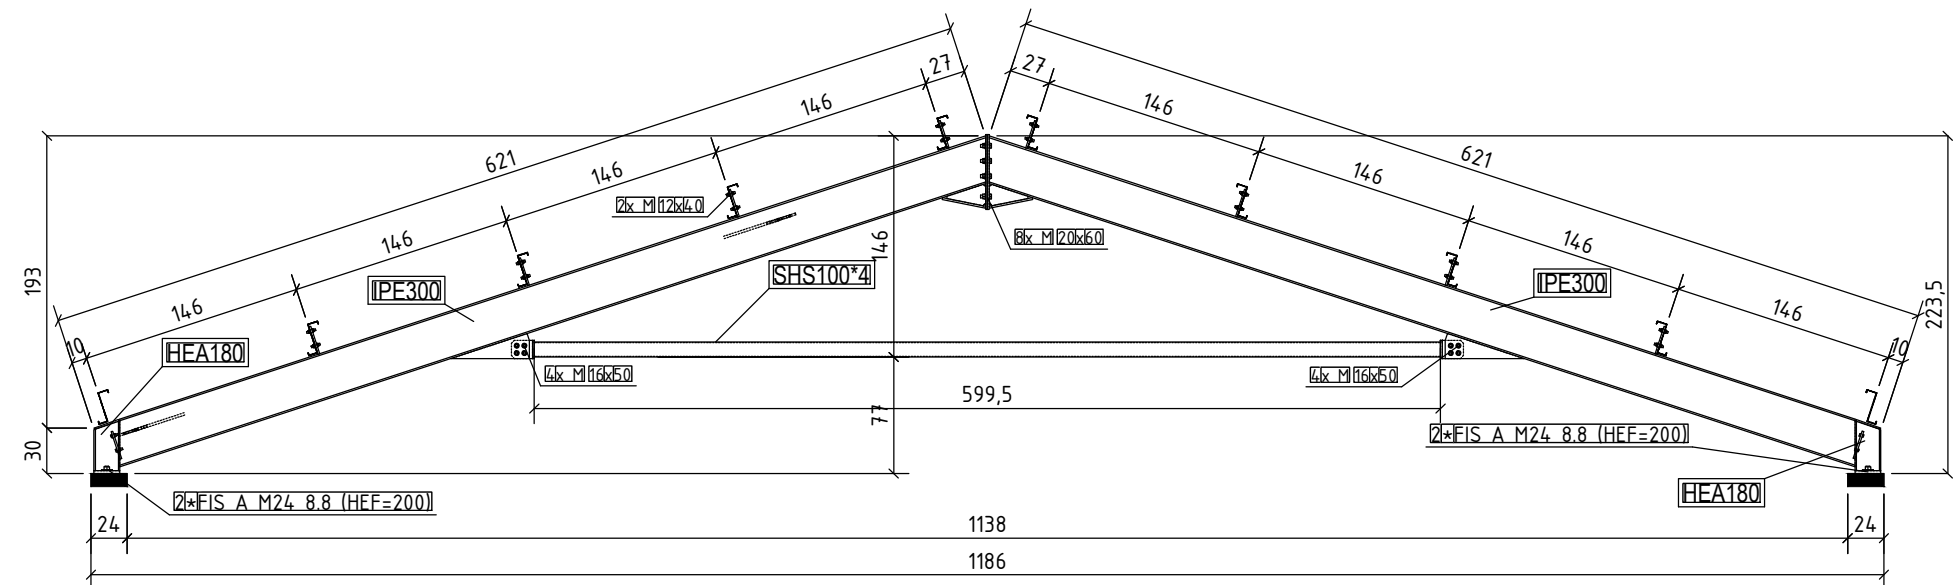

Podstawa normowa: EN 1090-1 EN 1090-2

Klasa wykonania konstrukcji: EXC2 - Konstrukcja główna i drugorzędna

Tolerancje geometryczne:

Podstawowe tolerancje wytwarzania - Załącznik D.1, klasa tolerancji 1

EN 1090-2 (Załącznik D) Tolerancja montażu, załącznik D. Klasa 1 w ogólności

Wymagania odporności ogniowej R0 - bez wymagań

-Profile walcowane na gorąco H oraz I - S355J2 jeżeli nie podano inaczej

-Profile walcowane na gorąco C oraz L - S355JR jeżeli nie podano inaczej

Łączniki w połączeniach stalowych

Srubby M6...M20 - 8.8 / EN ISO 898-1 - EN ISO 4017

Nakretki M6...M20 - 8 / EN ISO 898-2 - EN ISO 4032

Podkładki M6...M20 - 200HV	- ISO 7089
----------------------------	------------

Dokręcanie śrub w połączeniach niesprężanych EN 1090-2 (8.3)

Materiały spawalnicze powinny być zgodne z wymaganiami opisanymi

w rozdziale 5.5 normy PN-EN 1090-2. Stal do konstrukcji spawanych,

powinna spełniać wymagania określone w rozdziale 5.3 normy PN-EN 1090-2.

Wszystkie połączenia spawane należy realizować poprzez zastosowanie

spoiny pachwinowej obustronnej 5mm lub spoiny czołowej na pełen przetop,

chyba, że wskazano inaczej na rysunku.

nazwa:	ROZBUDOWA I PRZEBUDOWA BUDYNKU USŁUGOWEGO - ŚWIELICY WIEJSKIEJ	proj.:	mgr inż. Magdalena Domańska, upr. MAZ/0436/PWBKb/19	podpis	data 11. 2024 r.
adres:	Kowiesy, dz. nr 631 i 632, gm. Bielany pow. Sokółów Podlaski	spr.:	mgr inż. Łukasz Omieciuch, upr. MAZ/0513/PWOK/14		K-04 nr rys.
temat:	WIĘŻBA DACHOWA				
skala:	1:25, 1:100				

