


AKSONOMETRIA INSTALACJI WEWNĘTRZNEJ GAZU

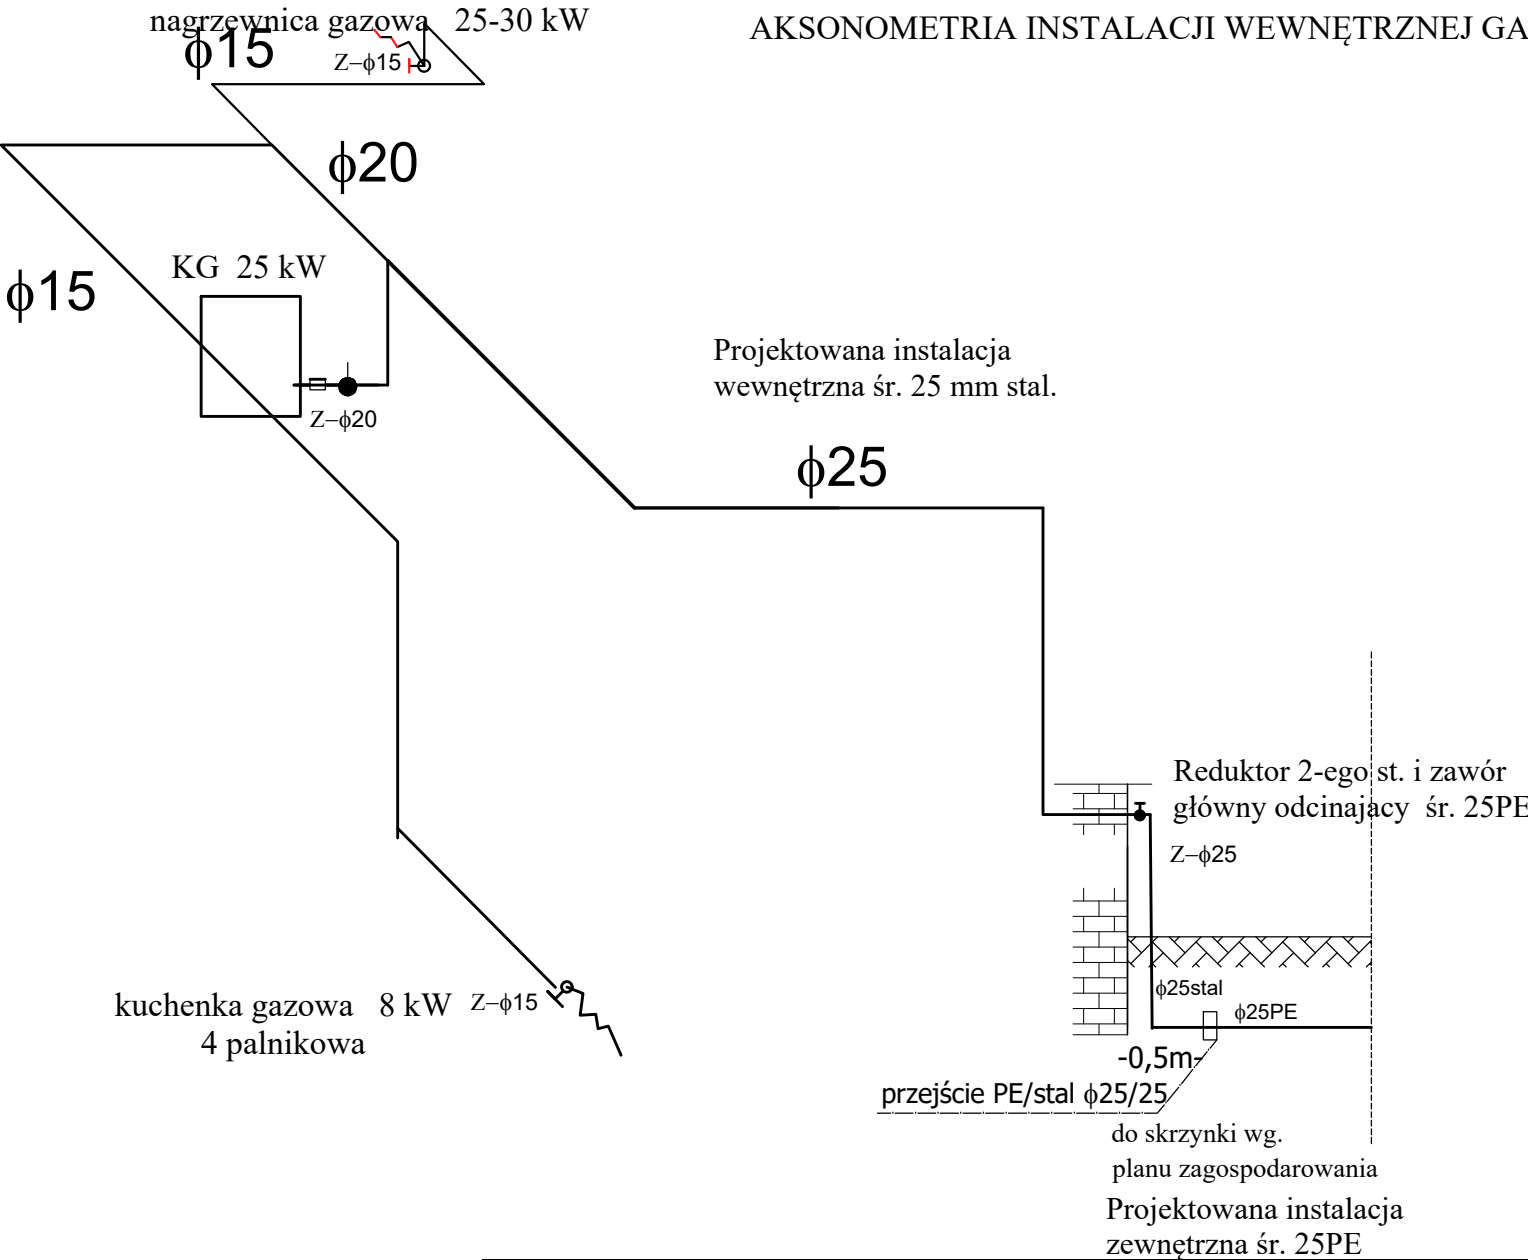

nazwa:	ROZBUDOWA I PRZEBUDOWA BUDYNKU USŁUGOWEGO - ŚWIETLICY WIEJSKIEJ	projektant:	Agnieszka Jadczyk-Skrzeczowska Nr upr. MAZ/0412/PBS/16	podpis	data 11. 2024 r.
adres:	Kowiesy, dz. nr 631 i 632, gm. Bielany pow. Sokółów Podlaski	spr.	mgr inż. Agnieszka Zawadzka Nr upr. MAZ/0113/PWBS/20		PS-5 nr rys.
temat:	Aksjonometria -instalacji gazu				
skala:	1:100				