


AKSONOMETRIA INSTALACJI WEWNĘTRZNEJ GAZU

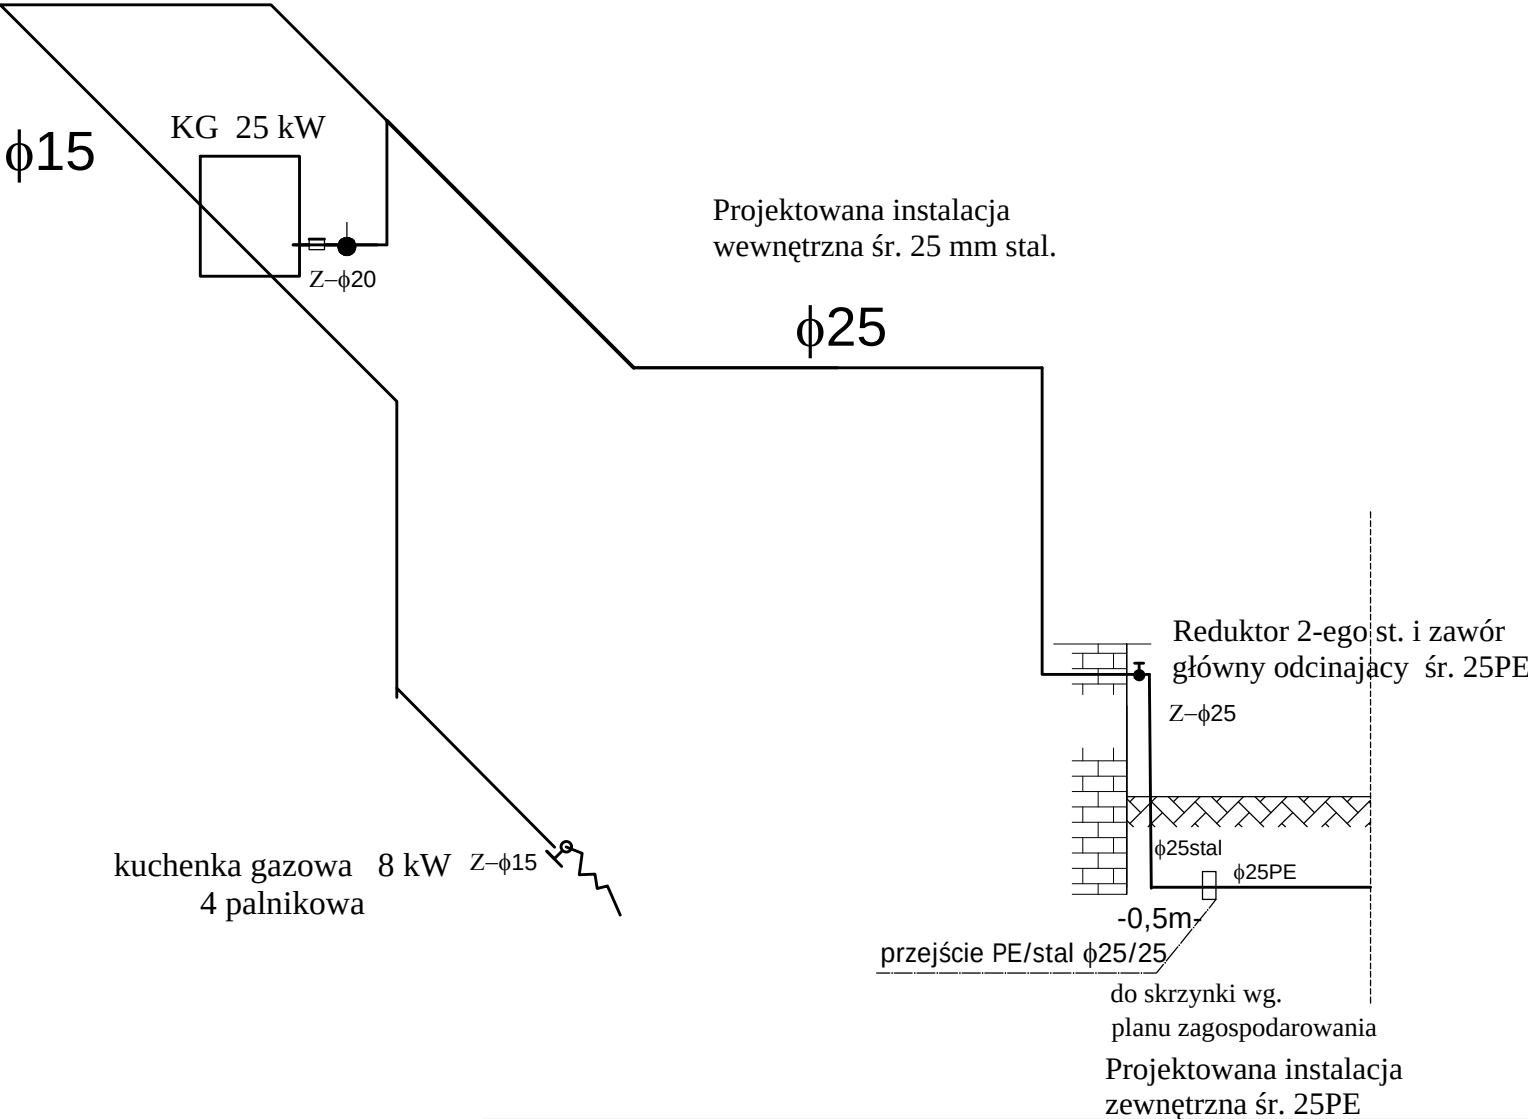

nazwa:	ROZBUDOWA I PRZEBUDOWA BUDYNKU USŁUGOWEGO - ŚWIETLICY WIEJSKIEJ	projektant:	Agnieszka Jadczyk-Skrzeczkowska	podpis	data
adres:	Kowiesy, dz. nr 631 i 632, gm. Bielany pow. Sokołów Podlaski		Nr upr. MAZ/0412/PBS/16		11. 2024 r.
temat:	Aksjonometria -instalacji gazu	spr.	mgr inż. Agnieszka Zawadzka		PS-5
skala:	1:100		Nr upr. MAZ/0113/PWBS/20		nr rys.