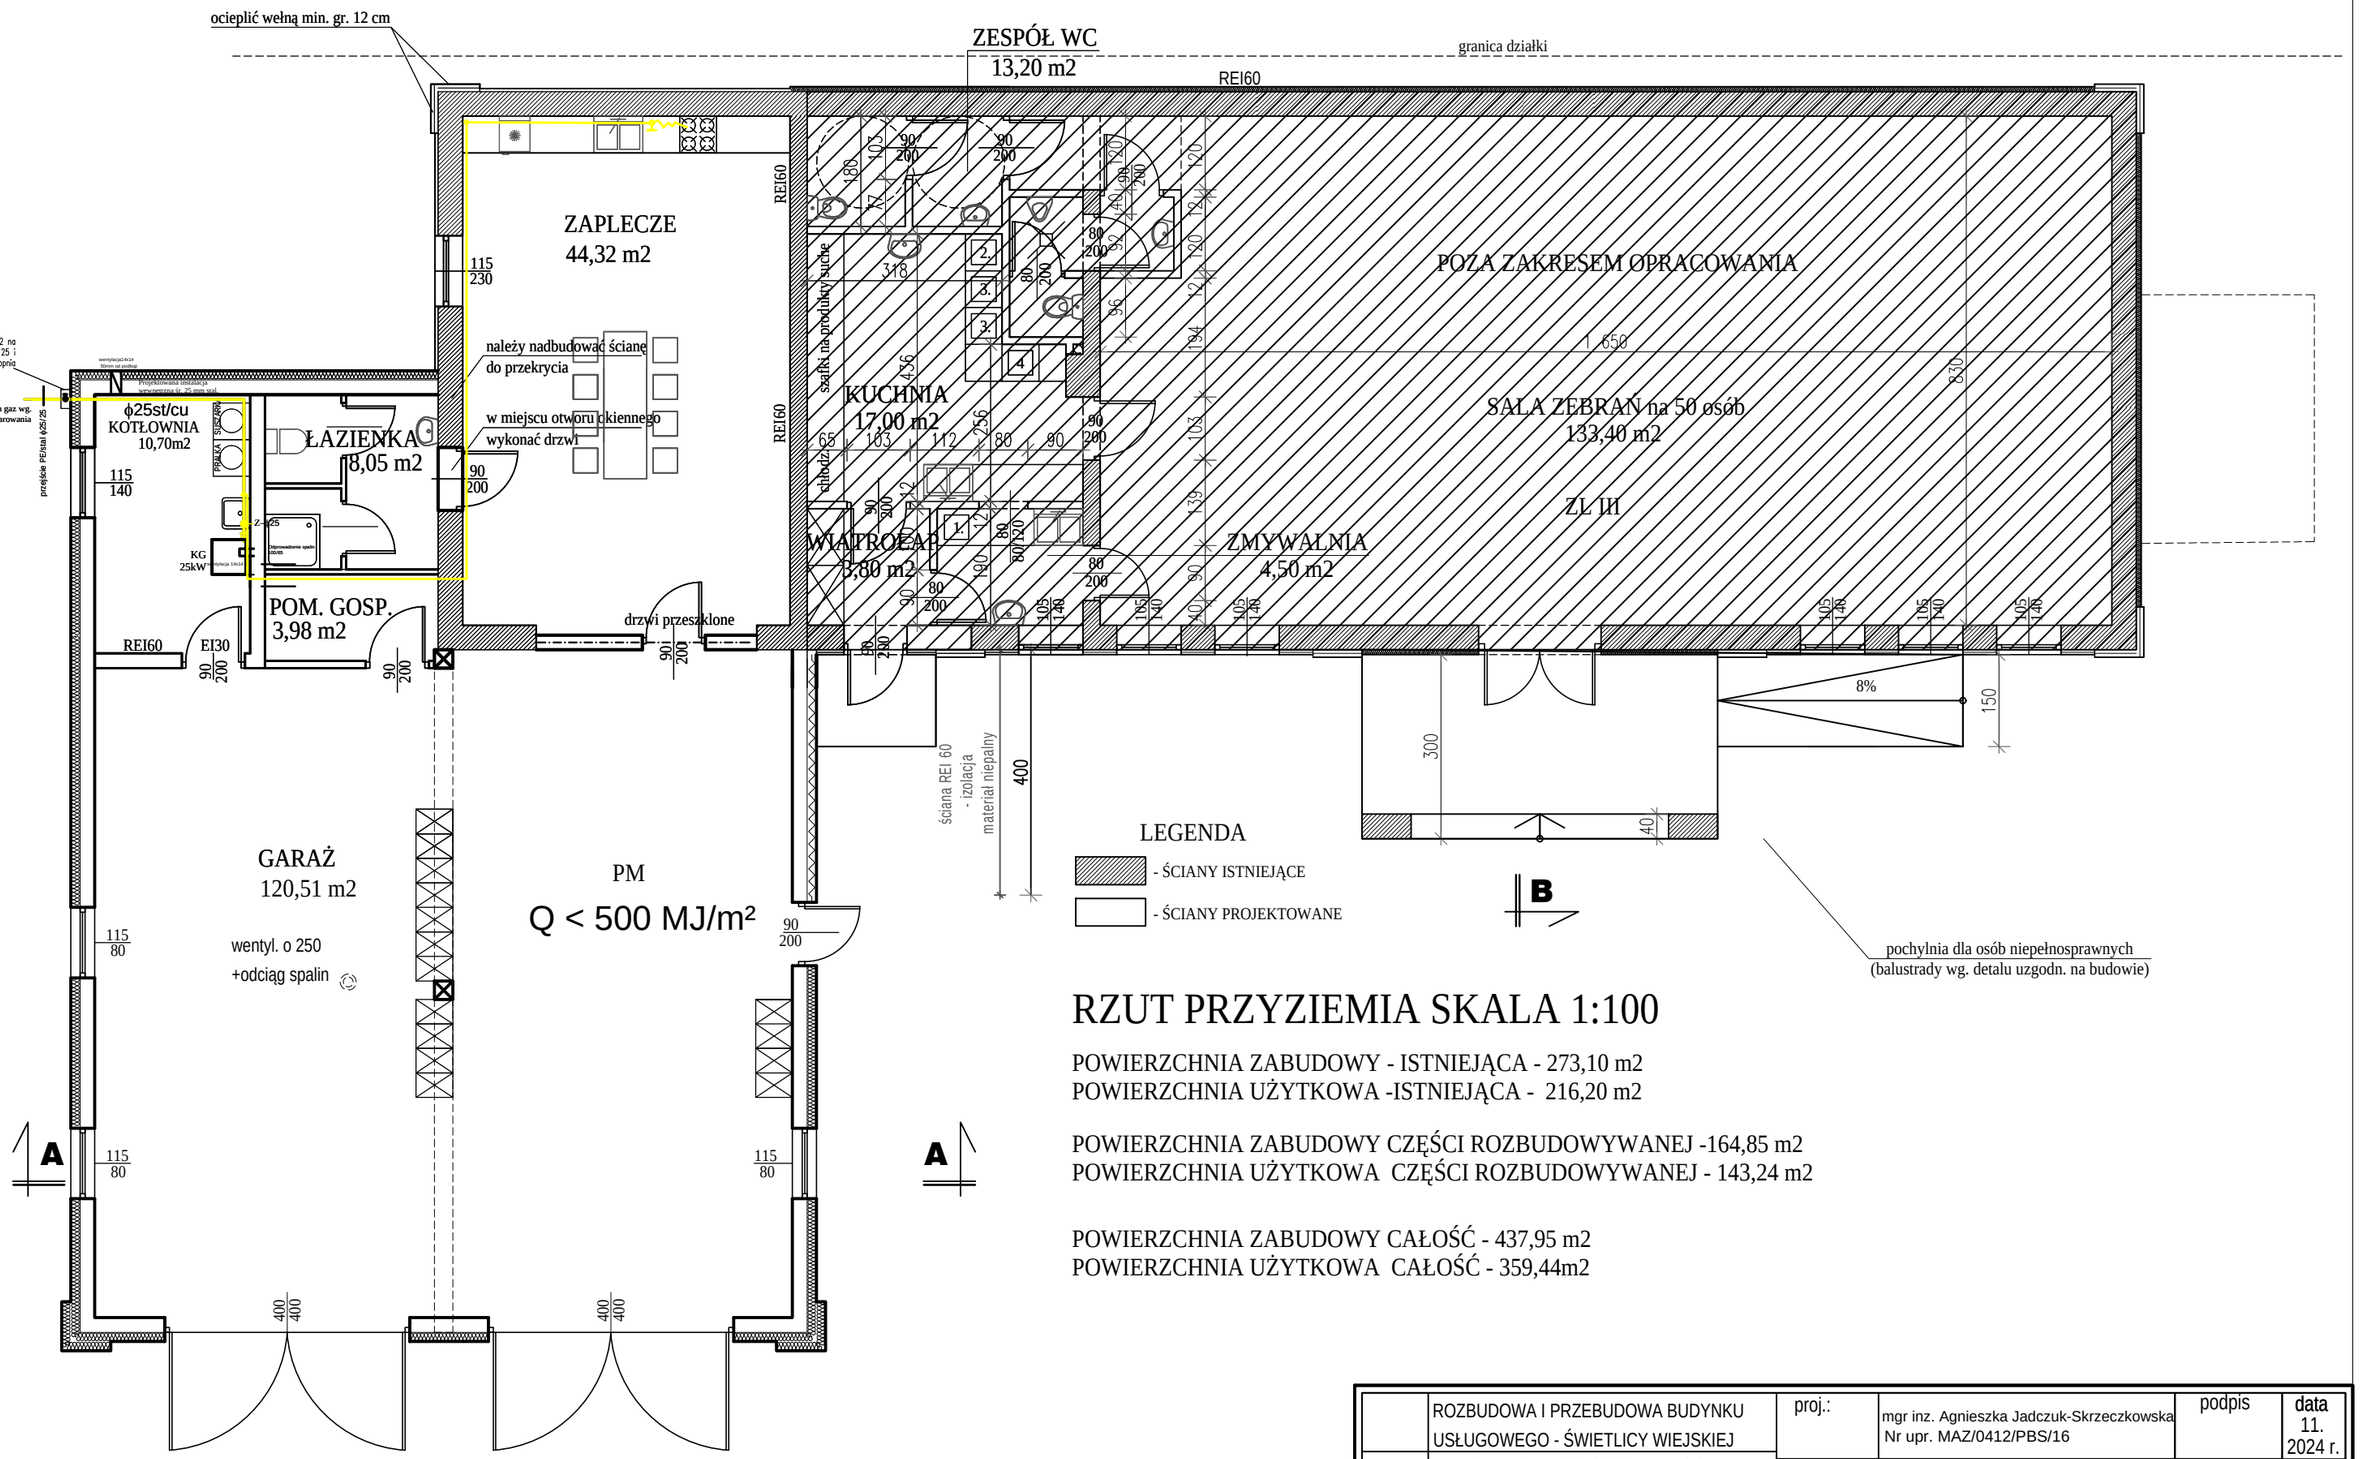

RZUT PRZYZIEMIA SKALA 1:100

POWIERZCHNIA ZABUDOWY - ISTNIEJĄCA - 273,10 m2
POWIERZCHNIA UŻYTKOWA -ISTNIEJĄCA - 216,20 m2

POWIERZCHNIA ZABUDOWY CZĘŚCI ROZBUDOWYWANEJ -164,85 m2
POWIERZCHNIA UŻYTKOWA CZĘŚCI ROZBUDOWYWANEJ - 143,24 m2

POWIERZCHNIA ZABUDOWY CAŁOŚĆ - 437,95 m2
POWIERZCHNIA UŻYTKOWA CAŁOŚĆ - 359,44m2

	ROZBUDOWA I PRZEBUDOWA BUDYNKU USŁUGOWEGO - ŚWIETLICY WIEJSKIEJ	proj.:	mgr inz. Agnieszka Jadczuk-Skrzeczkowska Nr upr. MAZ/0412/PBS/16	podpis	data 11. 2024 r.
	Kowiesy, dz. nr 631 i 632, gm. Bielany pow. Sokołów Podlaski	spr.:	mgr inż. Agnieszka Zawadzka Nr upr. MAZ/0113/PWBS/20		PS-4 nr rys.
	RZUT PARTERU				
skala:	1:100				