
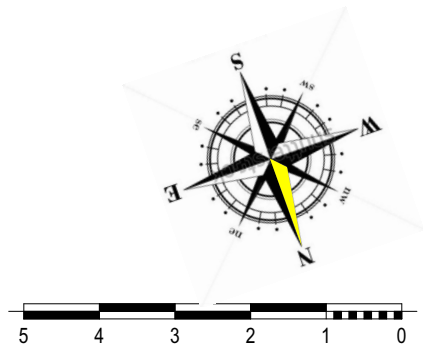


UWAGI:
-element opowory: prefabrykowany blok betonowy 180x60x60cm
-siedziska ławek wykonane z deski kompozytowej
-nawierzchnia widowni zaprojektowana z kostki betonowej gr. 8cm
-wszystkie wymiary sprawdzić na budowie

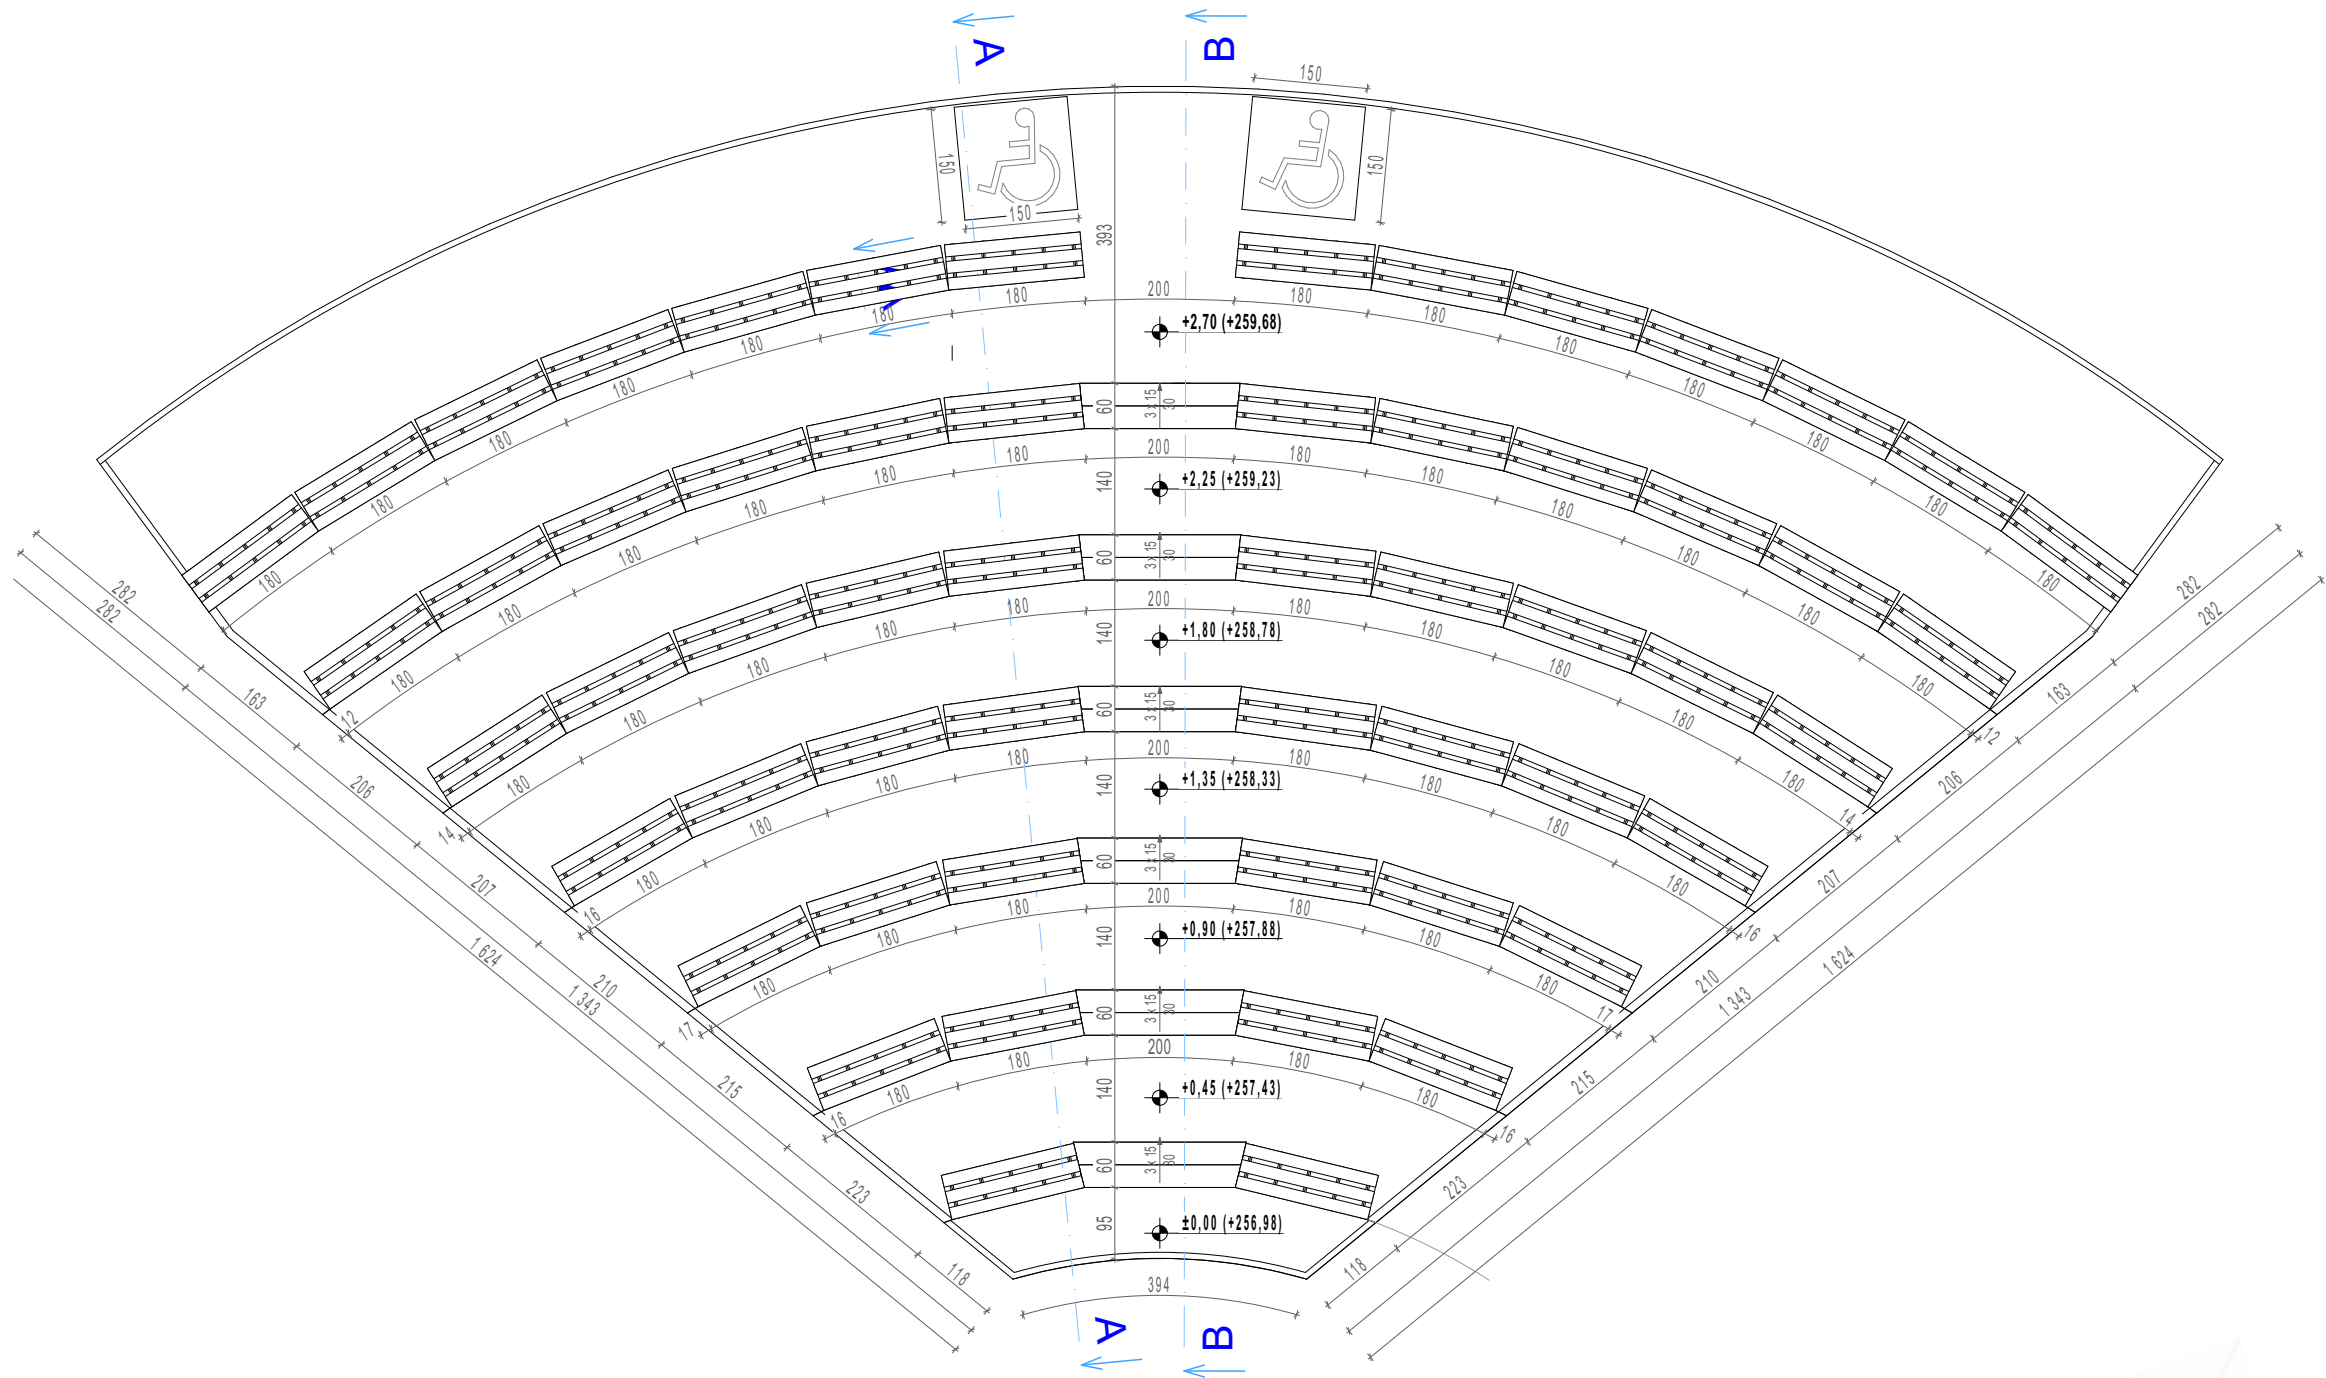

PROJEKT ARCHITEKTONICZNO - BUDOWLANY		
Temat: BUDOWA WIDOWNI PLENEROWEJ Z OBIEKTAMI MAŁEJ ARCHITETKURY		
Lokalizacja: część dz. nr ew. 955 obręb ew. 0001 BLIŻYN, m. Bliżyn, gm. Bliżyn		
Nazwa rysunku: RZUT WIDOWNI PLENEROWEJ		Data: 07.2026 r.
Projektant: mgr inż. arch. Paweł Czarnecki		Skala: 1:100
Asystent: mgr inż. arch. Julia Stępień		Nr rys.: A-1
Uprawnienia: upr. 171/SWOKK/2013		Podpis:
Uprawnienia:		Podpis: