Powierzchnia zabudowy	277,26 m^2

UWAGI:
-element opowory: prefabrykowany blok betonowy 180x60x60cm
-siedziska ławek wykonane z deski kompozytowej
-nawierzchnia widowmi zaprojektowana z kostki betonowej gr. 8cm
-wszystkie wymiary sprawdzić na budowie

LEGENDA :

Kostka brukowa "Holland" gr. 8 cm (kolor należy ustalić z inwestorem)	
Obrzeże betonowe wym. 8 x 30 x 100 cm (kolor należy ustalić z inwestorem)	
Palisada betonowa wym. 12 x 18 x 55 cm (kolor należy ustalić z inwestorem)	

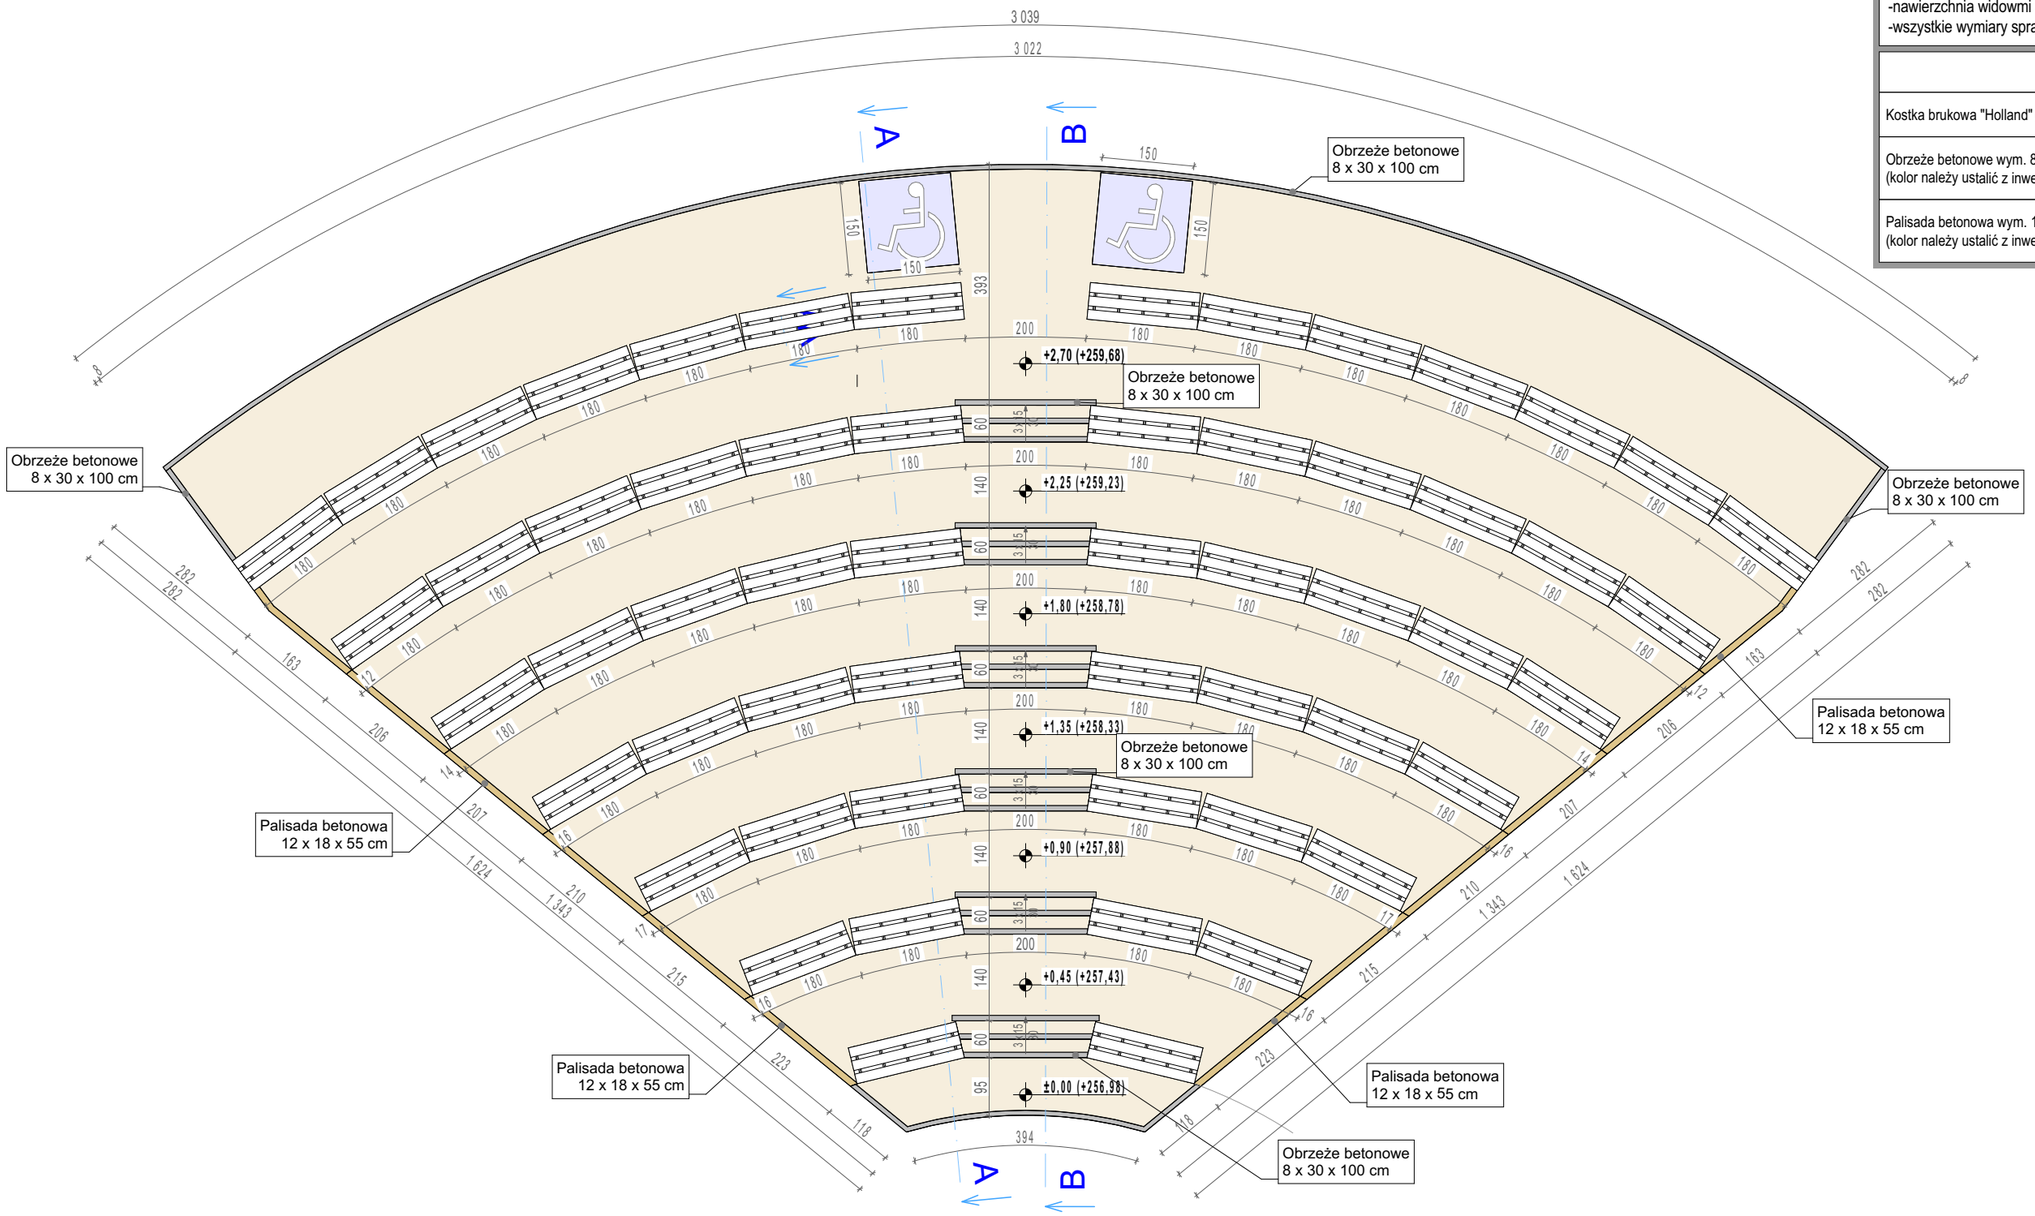

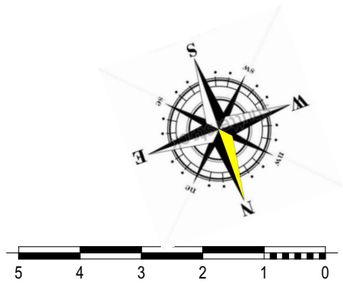

ARTHOME BIURO PROJEKTOWE

P R O J E K T T E C H N I C Z N Y

Temat:
BUDOWA WIDOWNI PLENEROWEJ Z OBIEKTAMI MAŁEJ ARCHITETKURY

Lokalizacja:
część dz. nr ew. 955 obręb ew. 0001 BLIŻYN, m. Bliżyn, gm. Bliżyn

A R C H I T E K T U R A

Nazwa rysunku:
RZUT WIDOWNI PLENEROWEJ

Data: 07.2026 r.
Skala: 1:100
Nr rys.: A-1

Projektant:	Uprawnienia:	Podpis:
mgr inz. arch. Paweł Czarnecki	*upr. 171/SWOKK/2013*	
Asystent: mgr inż. arch. Julia Stępień	Uprawnienia: .	Podpis: