
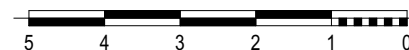


PRZEKRÓJ A-A

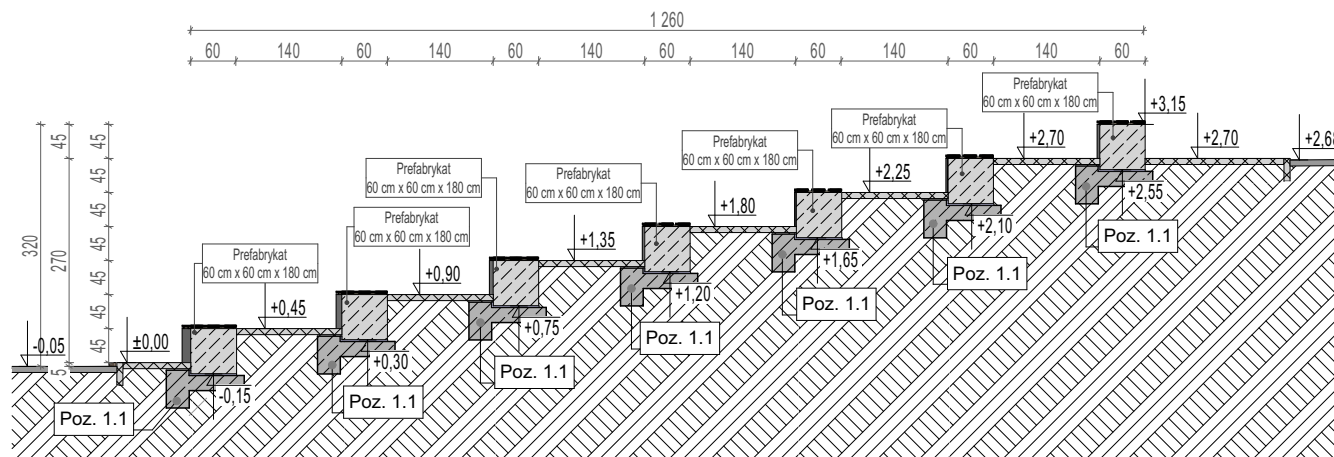

PROJEKT TECHNICZNY		
Temat: BUDOWA WIDOWNI PLENEROWEJ Z OBIEKTAMI MAŁEJ ARCHITETKURY		
Lokalizacja: część dz. nr ew. 955 obręb ew. 0001 BLIŻYN, m. Bliżyn, gm. Bliżyn		
ARCHITEKTURA		
Nazwa rysunku:	Data: 07.2026 r.	
	Skala: 1:100	
	Nr rys.: A-2	
Projektant:	Uprawnienia:	Podpis:
mgr inż. arch. Paweł Czarnecki	upr. 171/SWOKK/2013	
Asystent:	Uprawnienia:	Podpis:
mgr inż. arch. Julia Stępień	.	