


PRZEKRÓJ B-B

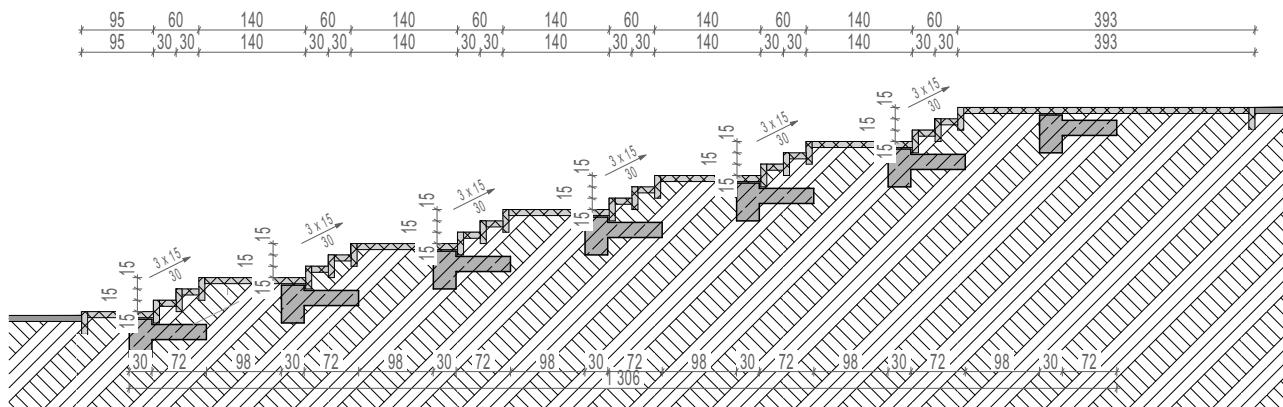

	PROJEKT TECHNICZNY		
	Temat: BUDOWA WIDOWNI PLENEROWEJ Z OBIEKTAMI MAŁEJ ARCHITETKURY		
	Lokalizacja: część dz. nr ew. 955 obręb ew. 0001 BLIŻYN, m. Bliżyn, gm. Bliżyn		
	ARCHITEKTURA		
	Nazwa rysunku: PRZEKRÓJ B-B		Data: 07.2026 r. Skala: 1:100 Nr rys.: A-3
Projektant: mgr inż. arch. Paweł Czarnecki		Uprawnienia: upr. 171/SWOKK/2013	Podpis:
Asystent: mgr inż. arch. Julia Stępień		Uprawnienia: .	Podpis: