


PRZEKRÓJ A-A

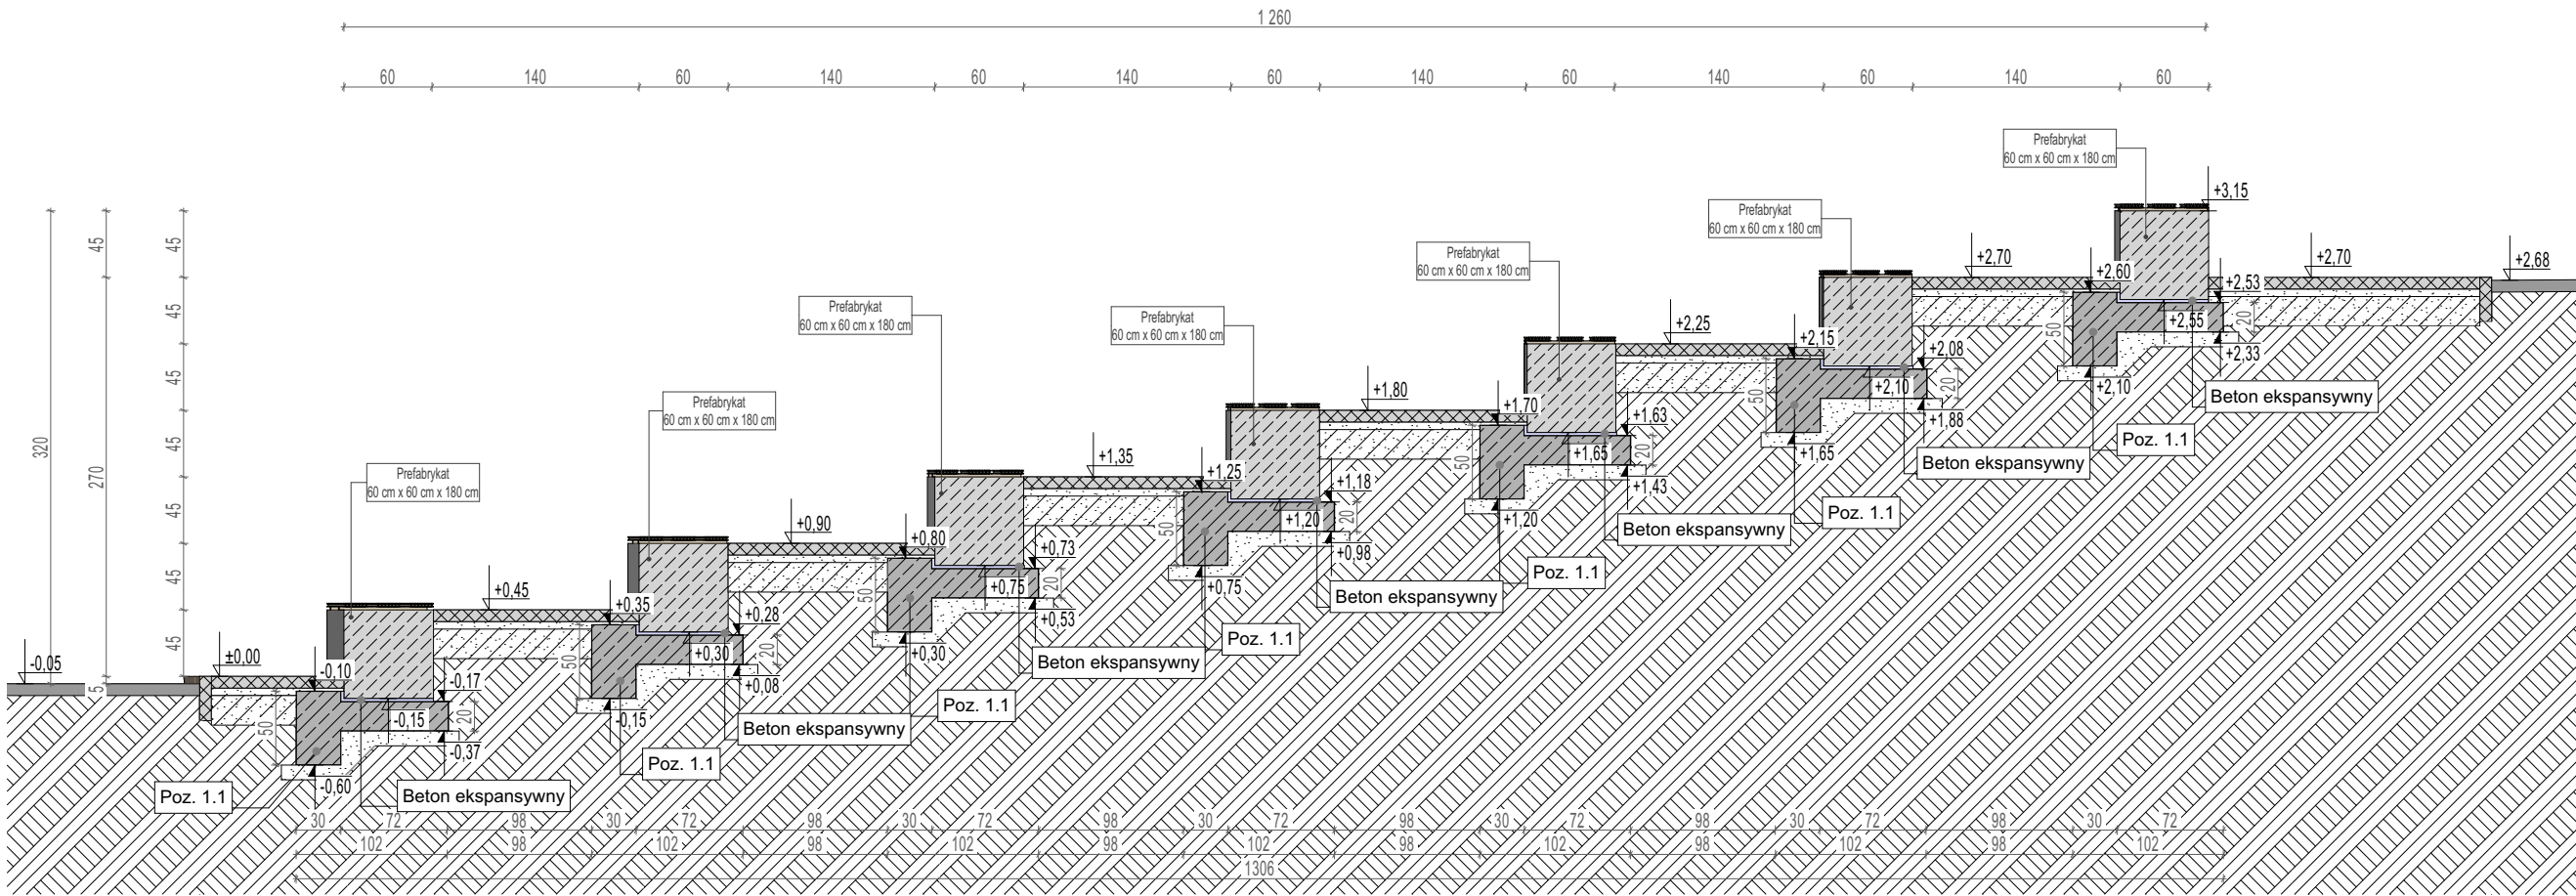

PROJEKT WYKONAWCZY		
Temat: BUDOWA WIDOWNI PLENEROWEJ Z OBIEKTAMI MAŁEJ ARCHITETKURY		
Lokalizacja: część dz. nr ew. 955 obręb ew. 0001 BLIŻYN, m. Bliżyn, gm. Bliżyn		
ARCHITEKTURA		
Nazwa rysunku: PRZEKRÓJ A-A		Data: 07.2026 r.
		Skala: 1:50
		Nr rys.: A-2
Projektant: mgr inż. arch. Paweł Czarnecki	Uprawnienia: upr. 171/SWOKK/2013	Podpis:
Asystent: mgr inż. arch. Julia Stępień	Uprawnienia:	Podpis: