
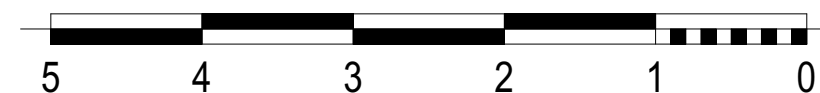


PRZEKRÓJ B-B

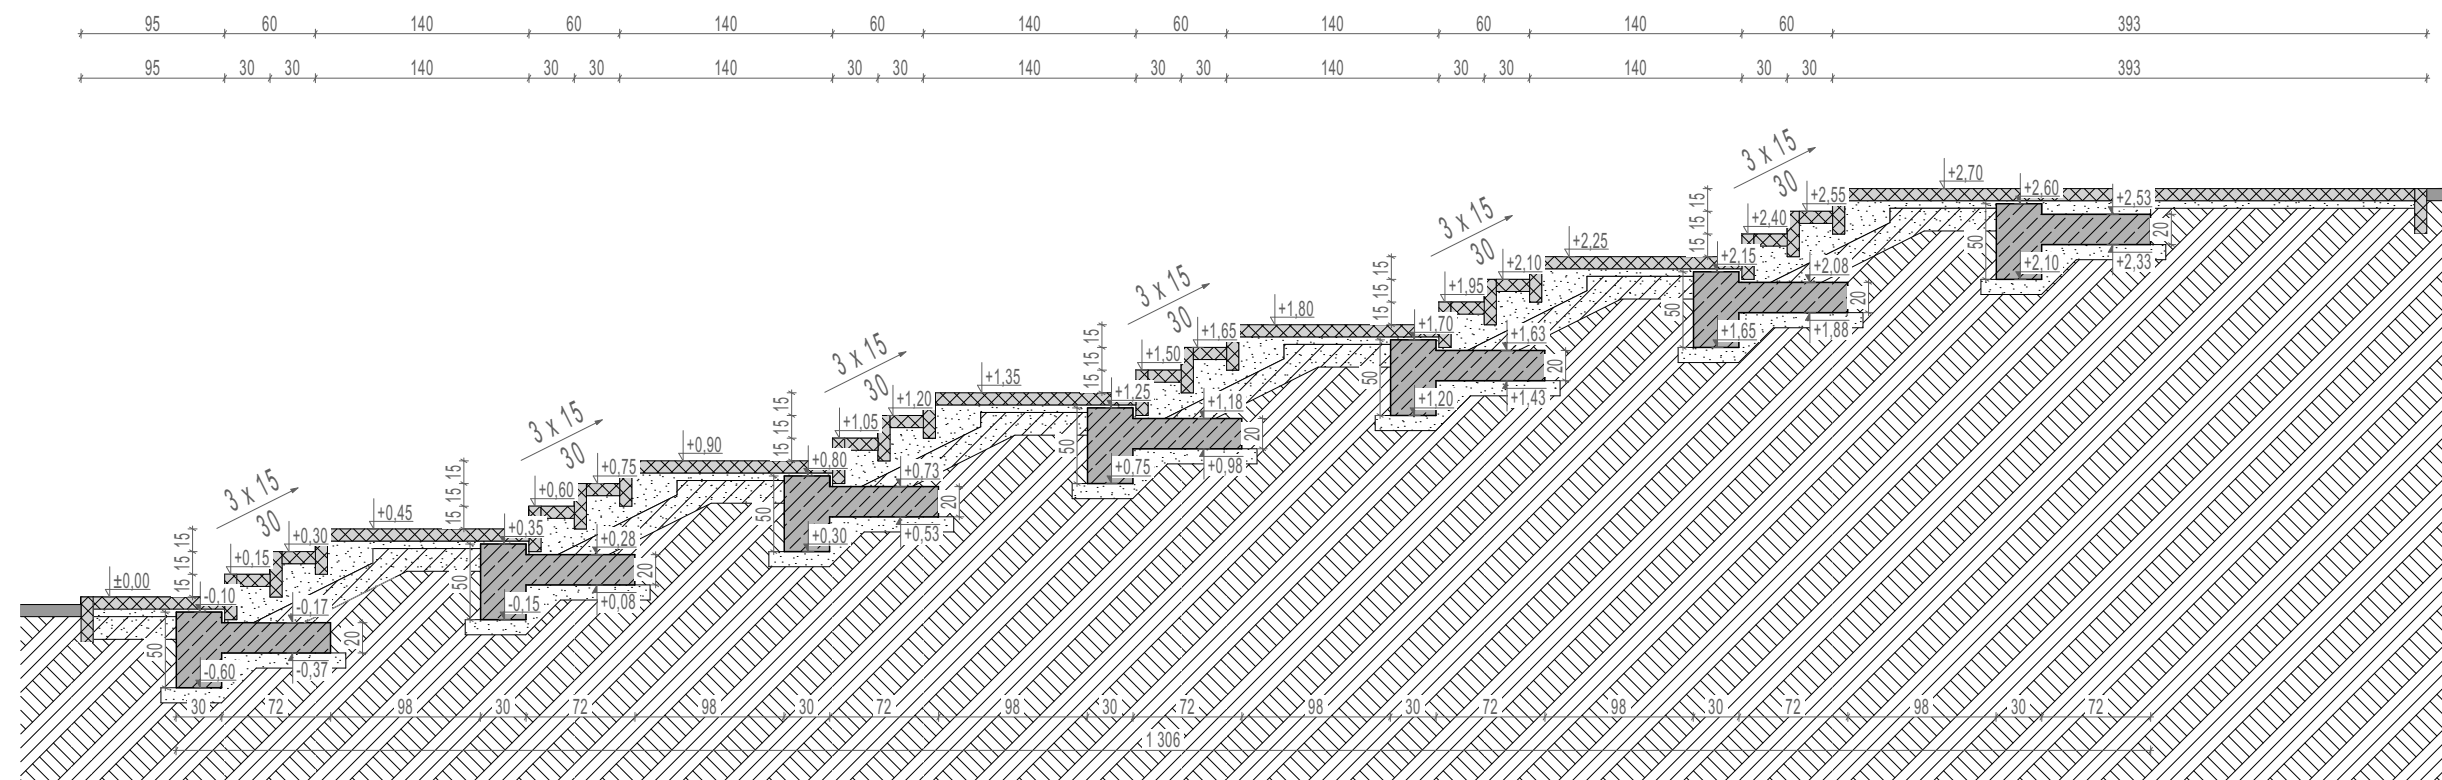

	P R O J E K T W Y K O N A W C Z Y		
	Temat: BUDOWA WIDOWNI PLENEROWEJ Z OBIEKTAMI MAŁEJ ARCHITETURY		
	Lokalizacja: część dz. nr ew. 955 obręb ew. 0001 BŁIŻYN, m. Bliżyn, gm. Bliżyn		
	A R C H I T E K T U R A		
	Nazwa rysunku: PRZEKRÓJ B-B		Data: 07.2026 r.
		Skala:	1:50
		Nr rys.:	A-3
Projektant: mgr inż. arch. Paweł Czarnecki		Uprawnienia: upr. 171/SWOKK/2013	Podpis: _____
Asystent: mgr inż. arch. Julia Stępień		Uprawnienia: -	Podpis: _____