


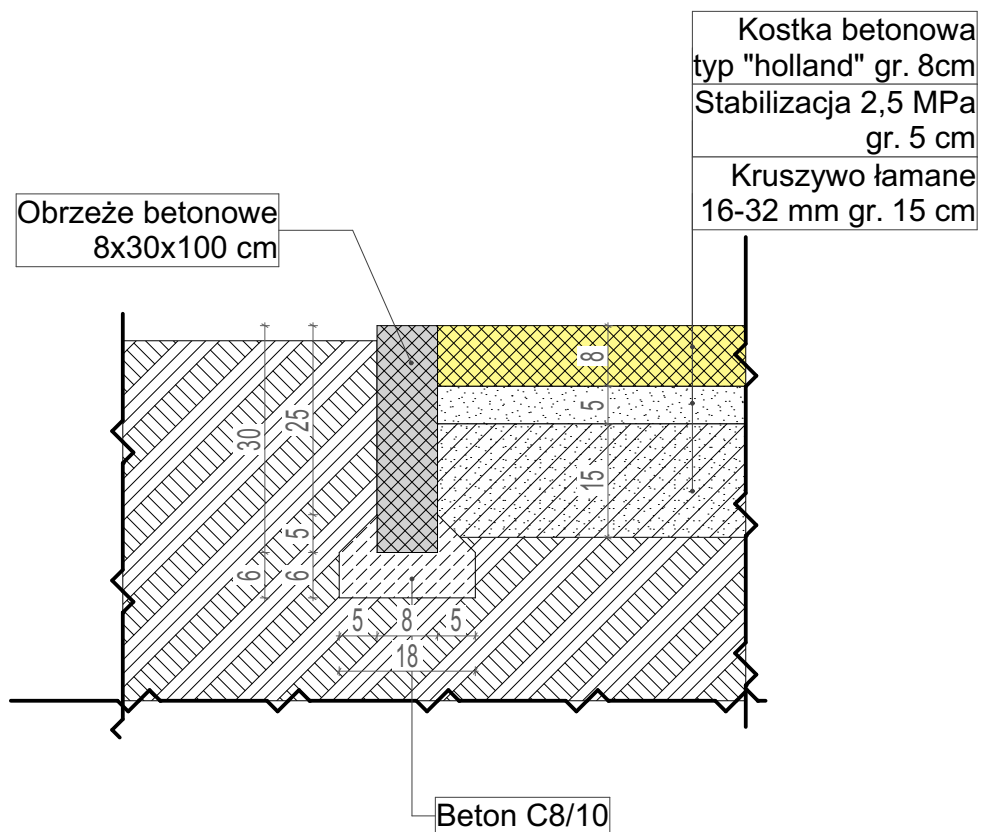

	P R O J E K T W Y K O N A W C Z Y		
	Temat: BUDOWA WIDOWNI PLENEROWEJ Z OBIEKTAMI MAŁEJ ARCHITETKURY		
	Lokalizacja: część dz. nr ew. 955 obręb ew. 0001 BLIŻYN, m. Bliżyn, gm. Bliżyn		
	A R C H I T E K T U R A		
	Nazwa rysunku: DETAL MONTAŻU OBRZEŻA		Data: 07.2026 r. Skala: 1:10 Nr rys.: A-7
Projektant: mgr inż. arch. Paweł Czarnecki		Uprawnienia: upr. 171/SWOKK/2013	Podpis:
Asystent: mgr inż. arch. Julia Stępień		Uprawnienia: .	Podpis: