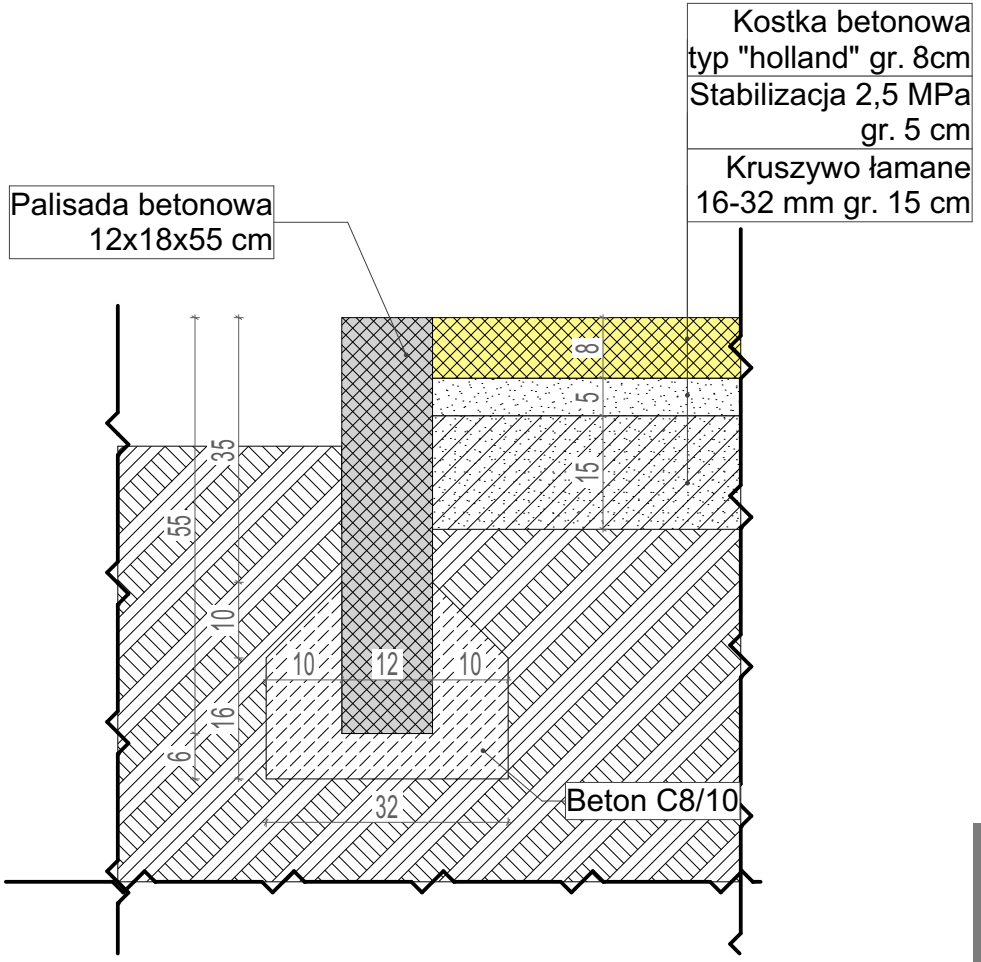

ARTHOME BIURO PROJEKTOWE

P R O J E K T W Y K O N A W C Z Y

Temat:

BUDOWA WIDOWNI PLENEROWEJ Z OBIEKTAMI MAŁEJ ARCHITETKURY

Lokalizacja:

część dz. nr ew. 955 obręb ew. 0001 BLIŻYN,
m. Bliżyn, gm. Bliżyn

A R C H I T E K T U R A

Nazwa rysunku: **DETAL MONTAŻU PALISADY**		Data: 07.2026 r. Skala: 1:10 Nr rys.: A-8
Projektant: mgr inz. arch. Paweł Czarnecki	Uprawnienia: *upr. 171/SWOKK/2013*	Podpis:
Asystent: mgr inż. arch. Julia Stępień	Uprawnienia: -	Podpis: